
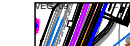











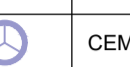

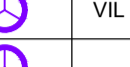

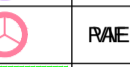








LEGENDA

-  TRACCIATO DI PROGETTO
-  LINEA ESISTENTE
-  CONFINI COMUNALI
-  FABBRICATI TECNOLOGICI E AREE SICUREZZA
-  BUFFER DI STUDIO
-  DEMOLIZIONI
-  C.B. - CANTIERE BASE
-  A.S. - AREA STOCCAGGIO
-  C.O. - CANTIERE OPERATIVO
-  A.T. - AREA TECNICA
-  C.A. - CANTIERE ARMAMENTO
-  D.T. - DEPOSITO TEMPORANEO


PUNTI DI MONITORAGGIO

Simbolo	Descrizione	Simbolo	Descrizione
	ASU - ACQUE SUPERFICIALI		CEM - CAMPI ELETTRICI
	ASO - ACQUE SOTTERRANEE		VIL - VIBRAZIONI CANTIERE IN LINEA
	ATC - ATMOSFERA CANTIERE		PME - PIANIFICAZIONE CANTIERE
	SUO - SUOLO E SOTTOSUOLO		VEG - VEGETAZIONE
	RUC - RUMORE CANTIERE		FAU - FAUNA
	RUL - RUMORE CANTIERE IN LINEA		


FASE DI MONITORAGGIO

-  ANTE OPERAM
-  CORSO D'OPERA
-  POST OPERAM

KEY PLAN

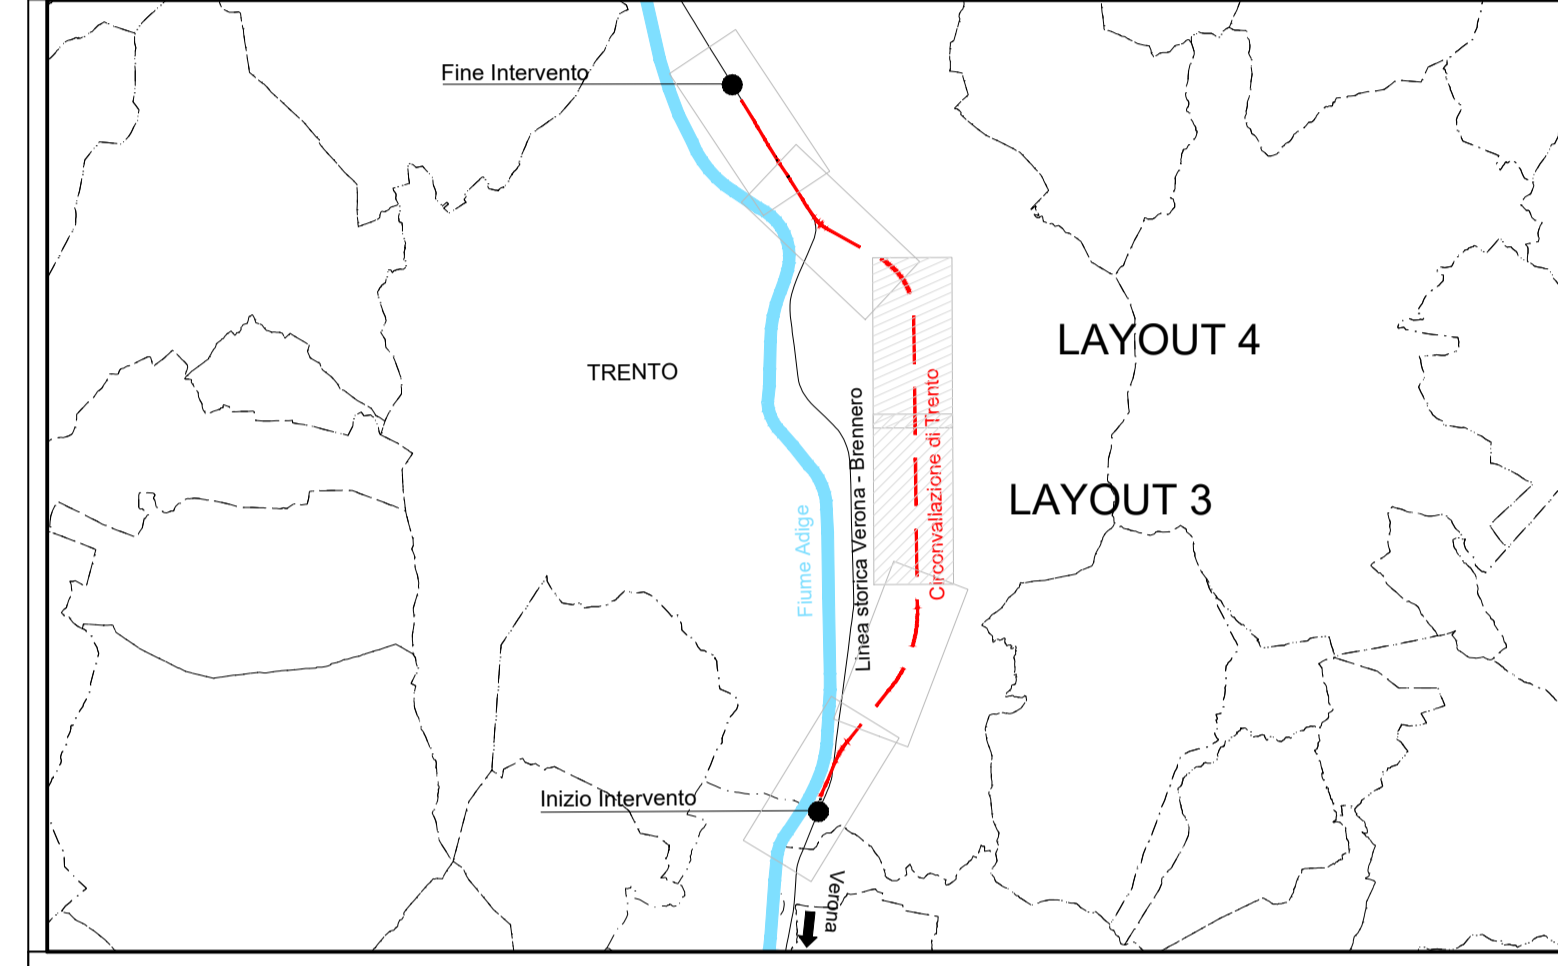

COMMITTENTE:  **RFI**
RETE FERROVIARIA ITALIANA
GRUPPO FERROVIE DELLO STATO ITALIANE

PROGETTAZIONE:  **ITALFER**
GRUPPO FERROVIE DELLO STATO ITALIANE

CUP: J41C09000000005

U.O. AMBIENTE, ARCHITETTURA E TERRITORIO
S.O. AMBIENTE
PROGETTO DI FATTIBILITA' TECNICO-ECONOMICA
LOTTO 3A: CIRCONVALLAZIONE DI TRENTO

PROGETTO DI MONITORAGGIO AMBIENTALE
Planimetria localizzazione punti di misura 2/3

SCALA :
1:5.000

COMMESSA	LOTTO	FASE	ENTE	TIPO DOC.	OPERA/DISCIPLINA	PROGR.	REV.
IB0Q	3A	R	22	P5	MA0000	002	B

Revis.	Descrizione	Redatto	Data	Verificato	Data	Approvato	Data	Autorizzato / Data
A	Emissione Esecutiva	F. Rocchi	Luglio 2021	F. Demarinis G. Djajelli	Luglio 2021	C. Mazzocchi	Luglio 2021	C. Ercolani 18/07/2022
B	Emissione per richiesta integrazioni	F. Demarinis	Marzo 2022	G. Djajelli	Marzo 2022	C. Mazzocchi	Marzo 2022	F. Demarinis 18/03/2022