

LEGENDA

- TRACCIATO DI PROGETTO
- CONFINI COMUNALI
- BUFFER DI STUDIO
- C.B. - CANTIERE BASE
- C.O. - CANTIERE OPERATIVO
- C.A. - CANTIERE ARMAMENTO
- LINEA ESISTENTE
- FABBRICATI TECNOLOGICI E AREE SICUREZZA
- DEMOLIZIONI
- A.S. - AREA STOCCAGGIO
- A.T. - AREA TECNICA
- D.T. - DEPOSITO TEMPORANEO


PUNTI DI MONITORAGGIO

Simbolo	Descrizione	Simbolo	Descrizione
	ASU - ACQUE SUPERFICIALI		CEM - CAMPI ELETTRICITARI
	ASO - ACQUE SOTTERRANEE		VIL - VIBRAZIONI CANTIERE IN LINEA
	ATC - ATMOSFERA CANTIERE		VIF - VIBRAZIONI ESERCIZIO
	SUO - SUOLO E SOTTOSUOLO		PAE - PAESAGGIO
	RUC - RUMORE CANTIERE		VEG - VEGETAZIONE
	RUL - RUMORE CANTIERE IN LINEA		FAU - FAUNA

FASE DI MONITORAGGIO

- ANTE OPERAM
- CORSO D'OPERA
- POST OPERAM

KEY PLAN

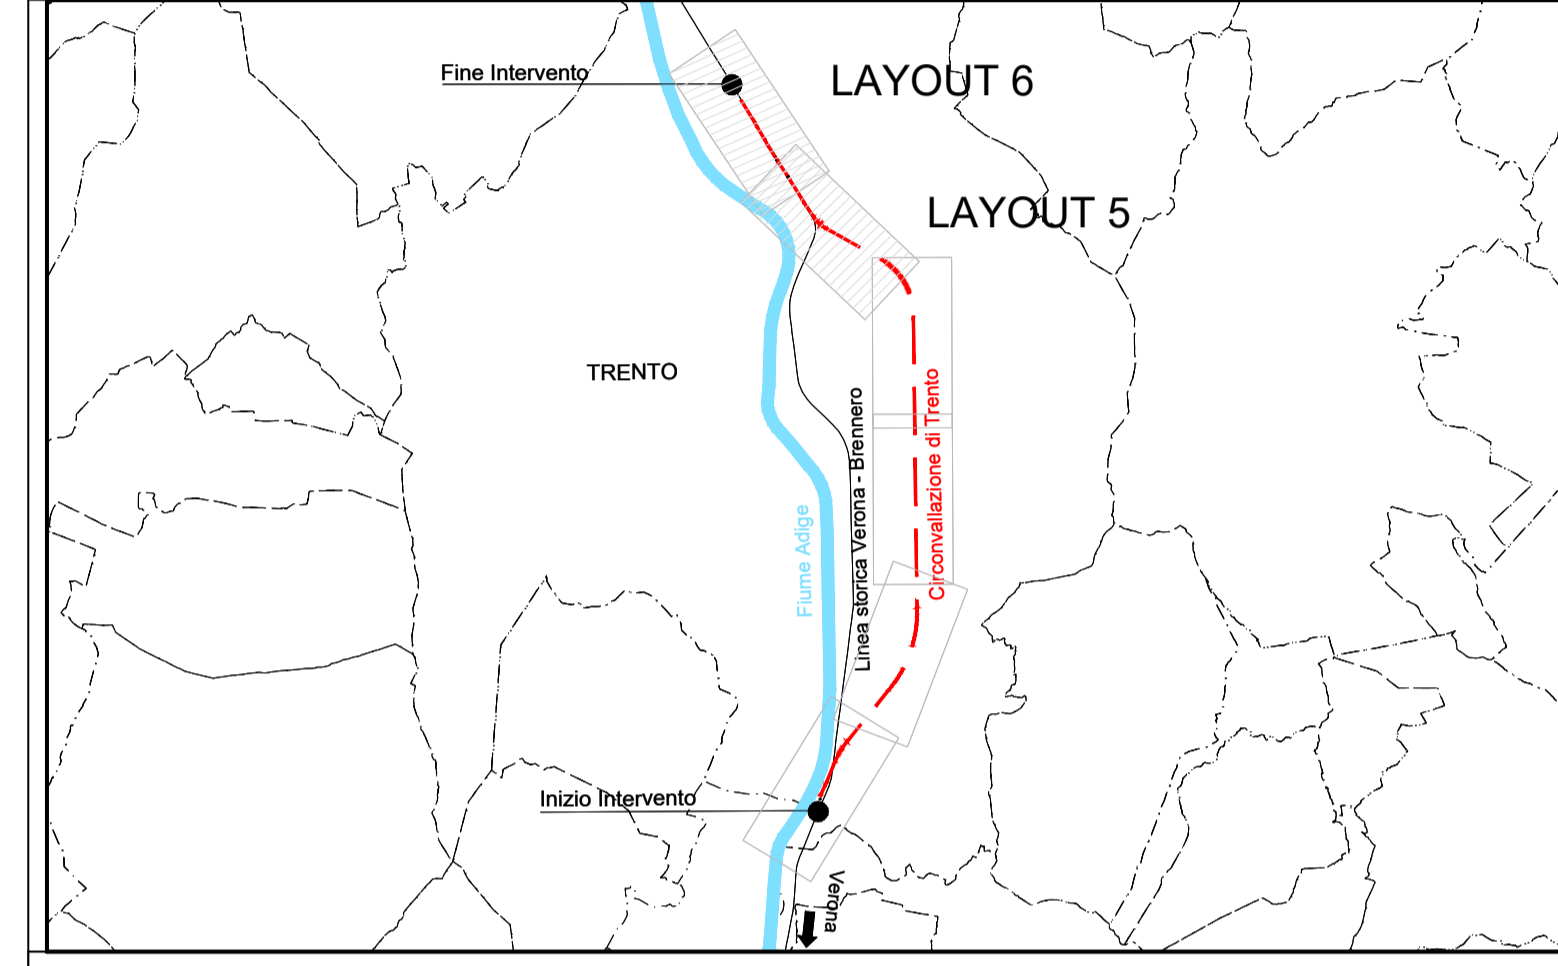

COMMITTENTE: **RFI**
RETE FERROVIARIA ITALIANA
GRUPPO FERROVIE DELLO STATO ITALIANE

PROGETTAZIONE: **ITALFER**
GRUPPO FERROVIE DELLO STATO ITALIANE

CUP: J41C09000000005

U.O. AMBIENTE, ARCHITETTURA E TERRITORIO
S.O. AMBIENTE
PROGETTO DI FATTIBILITA' TECNICO-ECONOMICA
LOTTO 3A: CIRCONVALLAZIONE DI TRENTO

PROGETTO DI MONITORAGGIO AMBIENTALE
Planimetria localizzazione punti di misura 3/3

SCALA :
1:5.000

COMMESSA	LOTTO	FASE	ENTE	TIPO DOC.	OPERA/DISCIPLINA	PROGR.	REV.
IB0Q	3A	R	22	P5	MA0000	003	B

Revis.	Descrizione	Redatto	Data	Verificato	Data	Approvato	Data	Autorizzato / Data
A	Emissione Esecutiva	F. Rocchi	Luglio 2021	F. Demarinis G. Dajelli	Luglio 2021	C. Mazzocchi	Luglio 2021	C. Etcolani 2022
	Emissione per richiesta integrazioni	F. Demarinis	Marzo 2022	G. Dajelli	Marzo 2022	C. Mazzocchi	Marzo 2022	