


Nota 1: l'ubicazione delle sezioni considerate è riportata negli elaborati codificati IA9503R09P510002001A-2066A.
 Nota 2: i livelli sono uguali a quelli della configurazione ante operam.

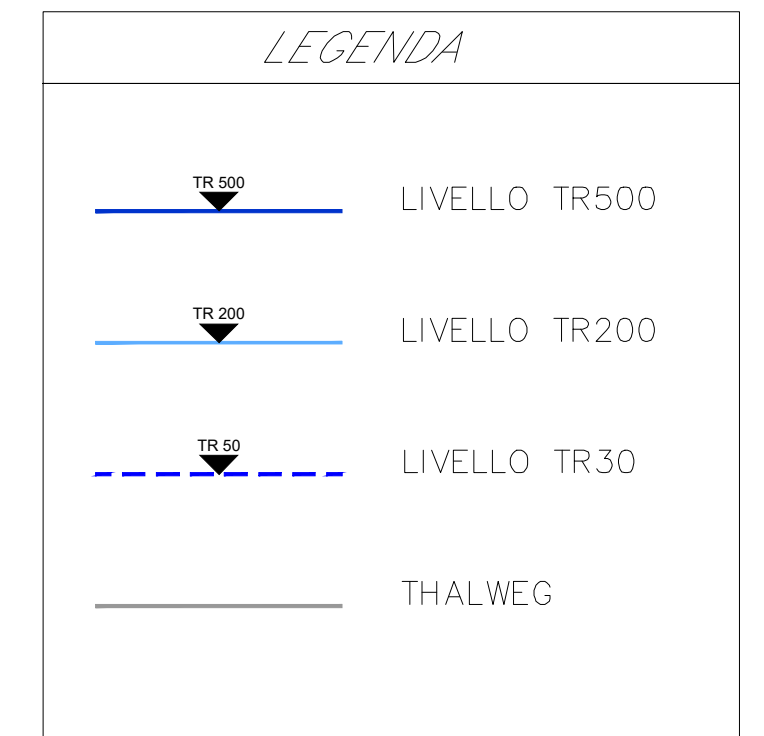

COMMITTENTE:
RFI
 RETE FERROVIARIA ITALIANA
 GRUPPO FERROVIE DELLO STATO ITALIANE

PROGETTAZIONE:
ITALFER
 SUPERINTENDENZA REGIONALE

S.O. OPERE CIVILI
 PROGETTO DI FATTIBILITA' TECNICA ED ECONOMICA
 LINEA POTENZA-METAPONTO
 INTERVENTI DI VELOCIZZAZIONE TRATTA GRASSANO-BERNALDA

IDROLOGIA E IDRAULICA
 Profilo idraulico Fiume Basento post operam - Tav. 1 di 3

SCALA:
 1:2000/200

COMMESSA LOTTO FASE ENTE TIPO DOC. OPERA/DISCIPLINA Progr. REV.
 IA95 03 R 09 F 6 ID0002 001 B

Rev.	Descrizione	Redatto	Data	Verificato	Data	Approvato	Data	Autorizzato Data
A	Emissione Esecutiva	C. Frigo	Set 2021	A. Caputi	Set 2021	L. D'Amico	Set 2021	
B	Emissione Esecutiva	A. Caputi	Ott 2021	A. Caputi	Ott 2021	L. D'Amico	Ott 2021	