


Nota 1: l'ubicazione delle sezioni considerate è riportata negli elaborati codificati IA9503R09F05100002001A-2066A.  
 Nota 2: i livelli sono uguali a quelli della configurazione ante operam.

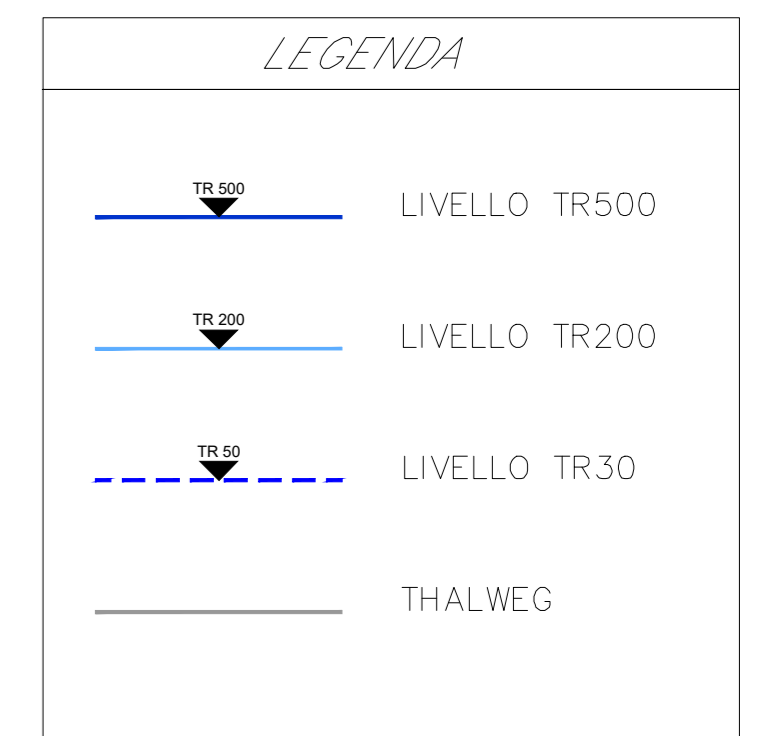

COMMITTENTE: **RFI**  
 RETE FERROVIARIA ITALIANA  
 GRUPPO FERROVIE DELLO STATO ITALIANE

PROGETTAZIONE: **ITALFERR**  
 SUPERINTENDENZA REGIONALE

**S.O. OPERE CIVILI**  
**PROGETTO DI FATTIBILITA' TECNICA ED ECONOMICA**  
**LINEA POTENZA-METAPONTO**  
**INTERVENTI DI VELOCIZZAZIONE TRATTA GRASSANO-BERNALDA**

IDROLOGIA E IDRAULICA  
 Profilo idraulico Fiume Basento post operam - Tav. 2 di 3

SCALA: 1:2000/200

COMMESSA LOTTO FASE ENTE TIPO DOC. OPERA/DISCIPLINA Progr. REV.

IA95 03 R 09 F 05 ID0002 002 B

Rev.	Descrizione	Redatto	Data	Verificato	Data	Approvato	Data	Autorizzato Data
A	Emissione Esecutiva	C. Freggio	Set 2021	A. Capelli	Set 2021	L. Di Maria	Set 2021	
B	Emissione Esecutiva	A. Capelli	Ott 2021	A. Capelli	Ott 2021	L. Di Maria	Ott 2021	