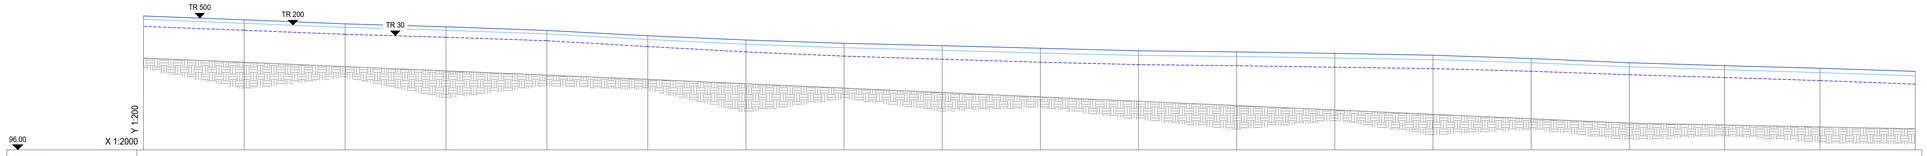

SEZIONE																						
DISTANZE PROGRESSIVE [m]	14009.50	14102.60	14195.70	14288.80	14381.90	14475.00	14565.60	14656.20	14746.80	14837.40	14928.00	15018.60	15109.20	15199.80	15290.40	15381.00	15469.00	15557.00	15645.00			
DISTANZE PARZIALI [m]		93.10	93.10	93.10	93.10	93.10	90.60	90.60	90.60	90.60	90.60	90.60	90.60	90.60	90.60	90.60	88.00	88.00	88.00			
LIVELLO TR 500 [m s.l.m.m.]	108.37	108.01	107.64	107.36	107.02	106.54	106.15	105.84	105.63	105.38	105.15	105.05	104.90	104.74	104.44	104.04	103.77	103.53	103.26			
LIVELLO TR 200 [m s.l.m.m.]	108.06	107.69	107.32	107.04	106.70	106.19	105.76	105.43	105.20	104.95	104.73	104.63	104.48	104.34	104.04	103.67	103.40	103.13	102.84			
LIVELLO TR 30 [m s.l.m.m.]	107.40	107.04	106.67	106.40	106.08	105.54	105.04	104.65	104.37	104.10	103.87	103.77	103.63	103.51	103.26	102.94	102.68	102.40	102.07			
QUOTE FONDO [m s.l.m.m.]	104.48	104.09	103.69	103.30	102.90	102.51	102.11	101.70	101.30	100.89	100.49	100.09	99.68	99.28	98.87	98.47	98.29	98.12	97.94			

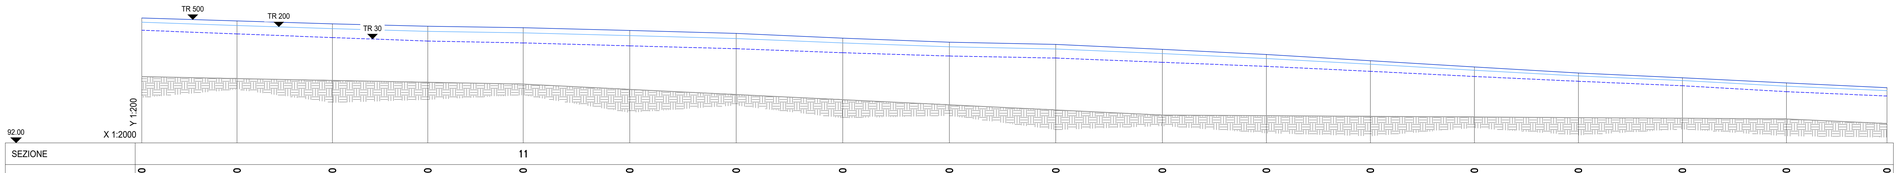

SEZIONE																						
					11																	
DISTANZE PROGRESSIVE [m]	15557.00	15645.00	15733.00	15821.00	15909.00	16007.40	16105.70	16204.00	16302.40	16400.70	16499.00	16595.00	16691.00	16787.00	16883.00	16979.00	17075.00	17167.80				
DISTANZE PARZIALI [m]		88.00	88.00	88.00	88.00	98.40	98.30	98.30	98.40	98.30	98.30	96.00	96.00	96.00	96.00	96.00	96.00	92.80				
LIVELLO TR 500 [m s.l.m.m.]	103.53	103.26	103.00	102.77	102.64	102.39	102.10	101.67	101.29	101.09	100.64	100.16	99.59	99.01	98.45	98.01	97.53	97.11				
LIVELLO TR 200 [m s.l.m.m.]	103.13	102.84	102.55	102.30	102.16	101.91	101.64	101.22	100.88	100.67	100.24	99.80	99.26	98.71	98.19	97.76	97.24	96.82				
LIVELLO TR 30 [m s.l.m.m.]	102.40	102.07	101.72	101.40	101.23	100.96	100.69	100.32	100.02	99.83	99.44	99.07	98.61	98.13	97.69	97.28	96.73	96.33				
QUOTE FONDO [m s.l.m.m.]	96.12	97.94	97.77	97.60	97.42	96.94	96.47	95.99	95.52	95.04	94.57	94.51	94.45	94.39	94.33	94.27	94.21	93.78				

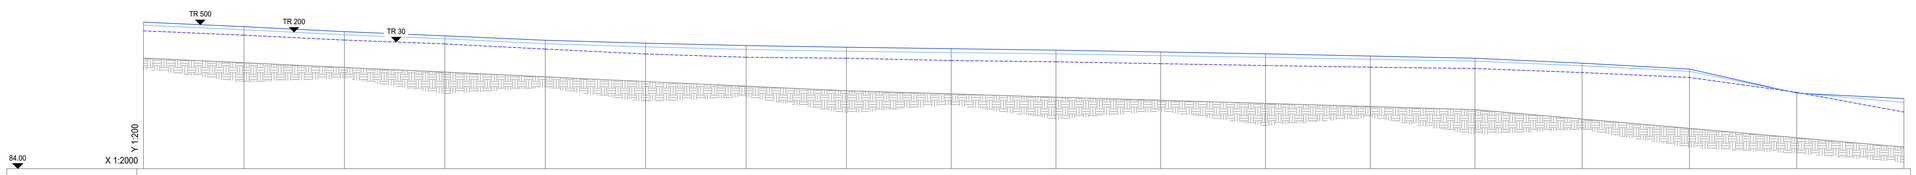

SEZIONE																						
DISTANZE PROGRESSIVE [m]	17075.00	17167.80	17260.50	17353.20	17445.90	17538.60	17631.30	17724.00	17820.70	17917.40	18014.00	18110.70	18207.40	18304.00	18403.00	18502.00	18601.00	18700.00				
DISTANZE PARZIALI [m]		92.80	92.70	92.70	92.70	92.70	92.70	92.70	96.70	96.70	96.60	96.70	96.70	96.60	99.00	99.00	99.00	99.00				
LIVELLO TR 500 [m s.l.m.m.]	97.53	97.11	96.65	96.27	95.85	95.59	95.37	95.21	95.08	94.95	94.78	94.61	94.40	94.20	93.74	93.21	90.99	90.48				
LIVELLO TR 200 [m s.l.m.m.]	97.24	96.82	96.37	95.99	95.54	95.25	95.01	94.85	94.73	94.61	94.44	94.29	94.10	93.93	93.50	92.99	91.00	90.13				
LIVELLO TR 30 [m s.l.m.m.]	96.73	96.33	95.88	95.52	95.05	94.59	94.29	94.20	93.99	93.87	93.70	93.53	93.37	93.25	92.88	92.42	91.05	89.24				
QUOTE FONDO [m s.l.m.m.]	94.21	93.78	93.35	92.92	92.48	92.05	91.62	91.19	90.90	90.61	90.32	90.03	89.74	89.45	88.59	87.72	86.86	86.00				

Nota 1: l'ubicazione delle sezioni considerate è riportata negli elaborati codificati IA95.3R09P5100002001A-2066A.

Nota 2: i livelli sono uguali a quelli della configurazione ante operam.

LEGENDA

- LIVELLO TR500
- LIVELLO TR200
- LIVELLO TR30
- THALWEG

COMMITTENTE:

RFI RETE FERROVIARIA ITALIANA
GRUPPO FERROVIE DELLO STATO ITALIANE

PROGETTAZIONE:

ITALFERR
GRUPPO FERROVIE DELLO STATO ITALIANE

S.O. OPERE CIVILI

PROGETTO DI FATTIBILITA' TECNICA ED ECONOMICA

LINEA POTENZA-METAPONTO
INTERVENTI DI VELOCIZZAZIONE TRATTA GRASSANO-BERNALDA

IDROLOGIA E IDRAULICA
Profilo idraulico Fiume Basento post operam - Tav. 3 di 3

SCALA: 1:2000/200

COMMESSA	LOTTO	FASE	ENTE	TIPO DOC.	OPERA/DISCIPLINA	PROGR.	REV.
IA95	03	R	09	F6	ID0002	003	B

Rev.	Descrizione	Redatto	Data	Verificato	Data	Approvato	Data
A	Emissione Esecutiva	C. Ferrigno	Sett. 2021	A. Capelli	Sett. 2021	I. D'Amore	Sett. 2021
B	Emissione Esecutiva	A. Capelli	Dic. 2021	A. Capelli	Dic. 2021	I. D'Amore	Dic. 2021

File: IA9503R09F6ID0002003B.dwg n.Elab.:

Firmato digitalmente da:Dario Tiberti
Limite d'uso:Explicit Text: Questo certificato rispetta l'Allegato B e raccomandazioni previste dalla Deliberazione Agid N. 121/2019
Motivo:Integratore

Ordine degli Ingegneri della Provincia di Roma
Dario Tiberti
Ingegnere
Sezione A