
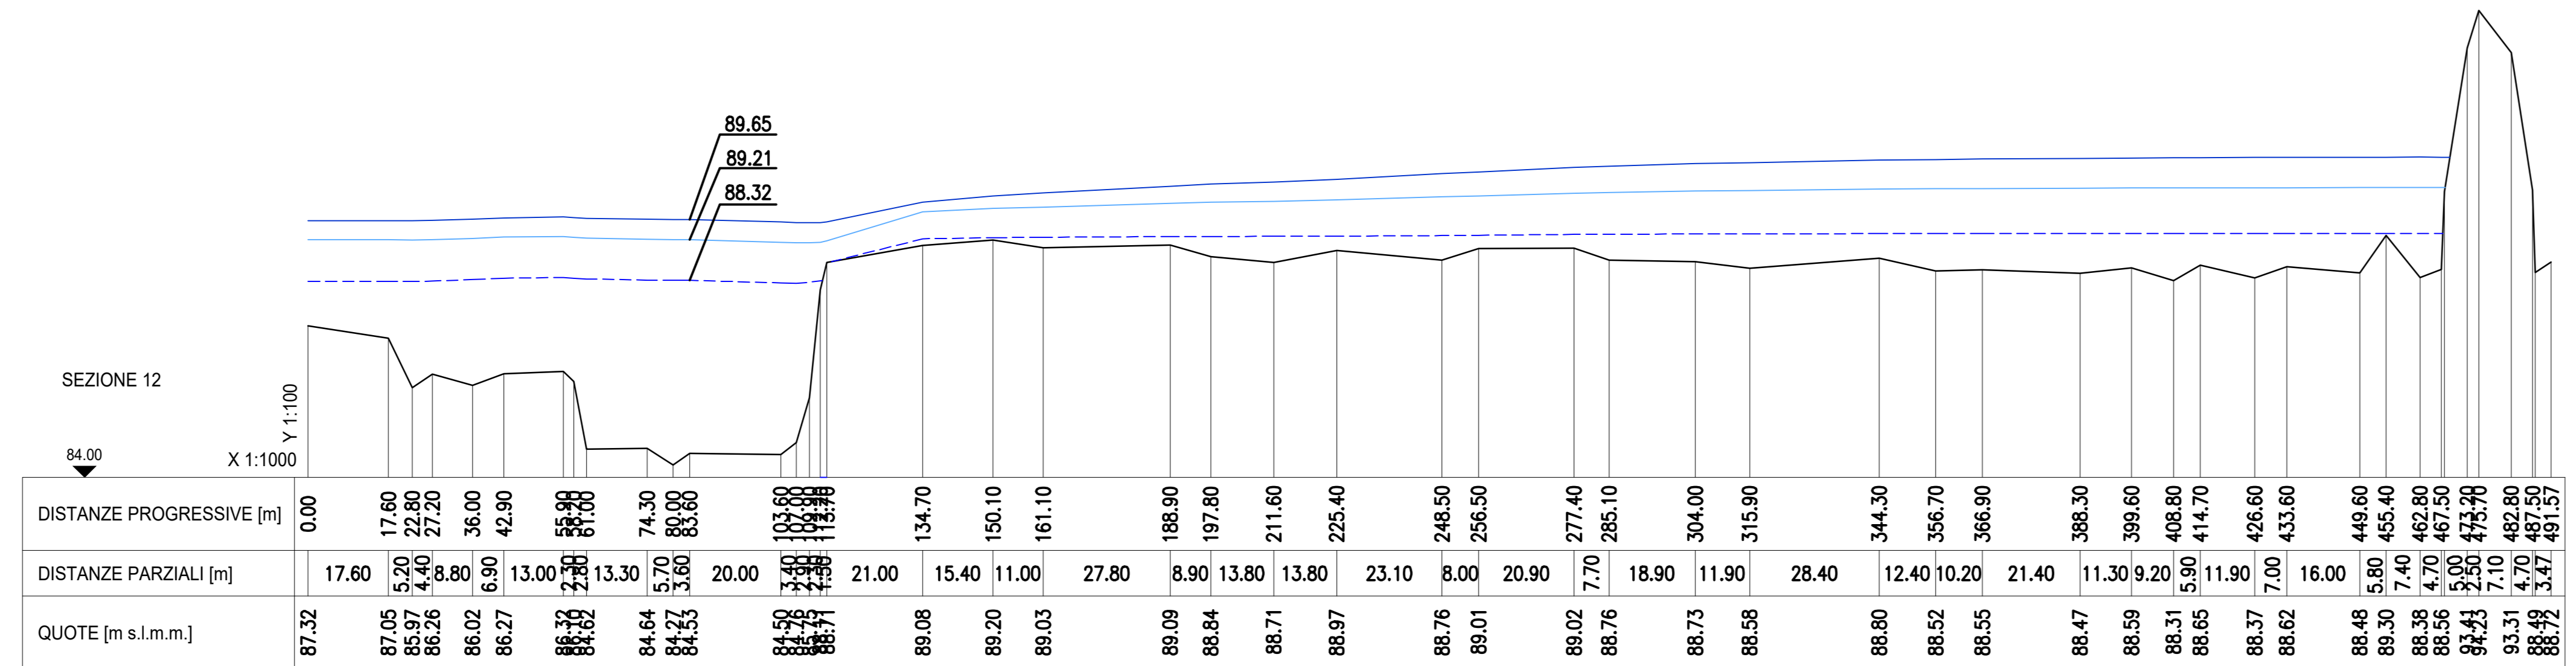
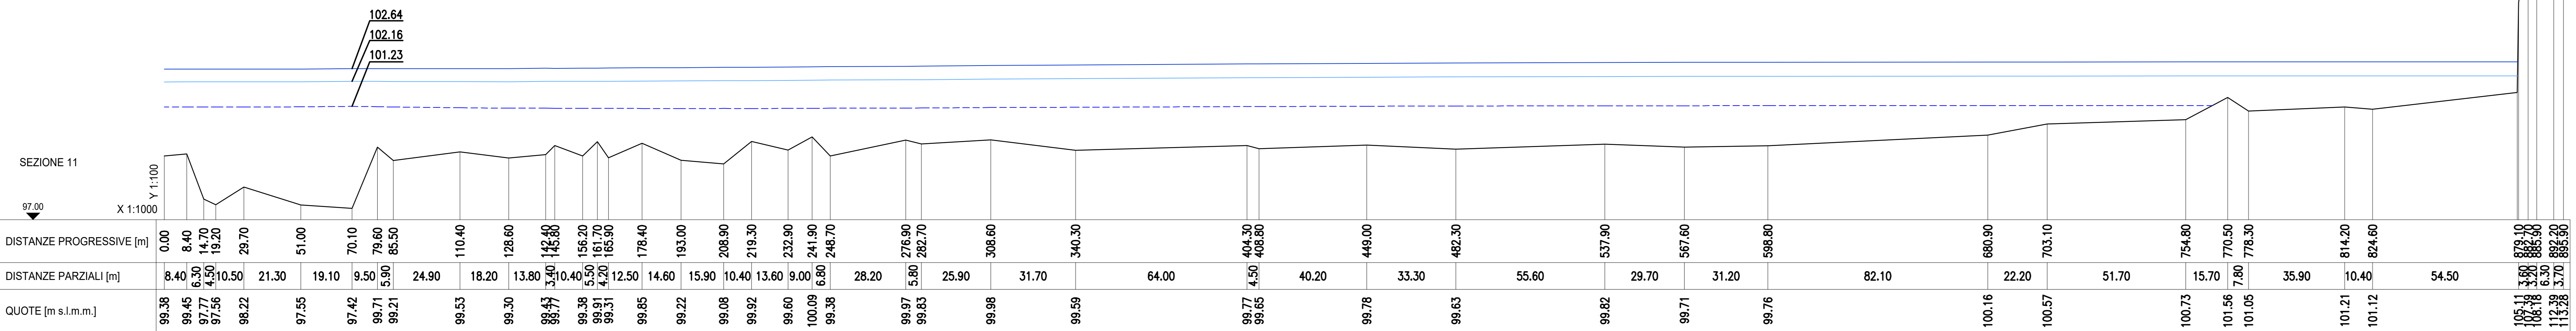
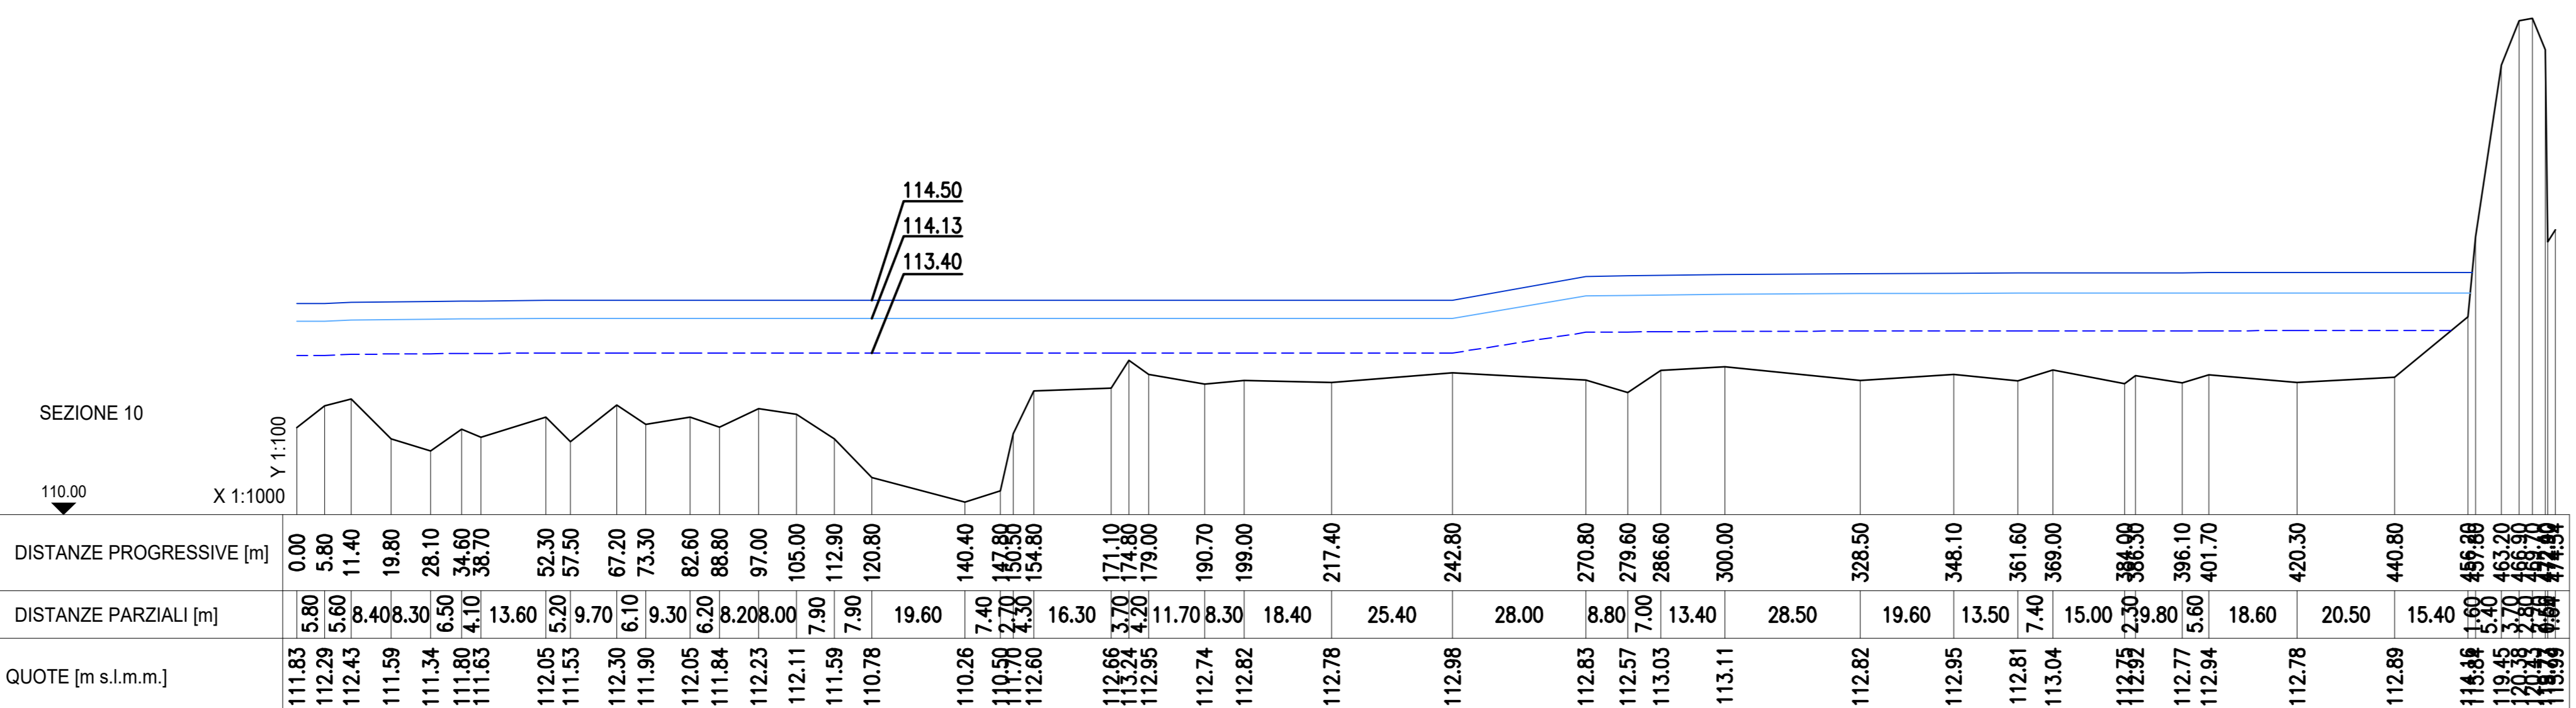


Opera V110
tra pila 21 e pila 22

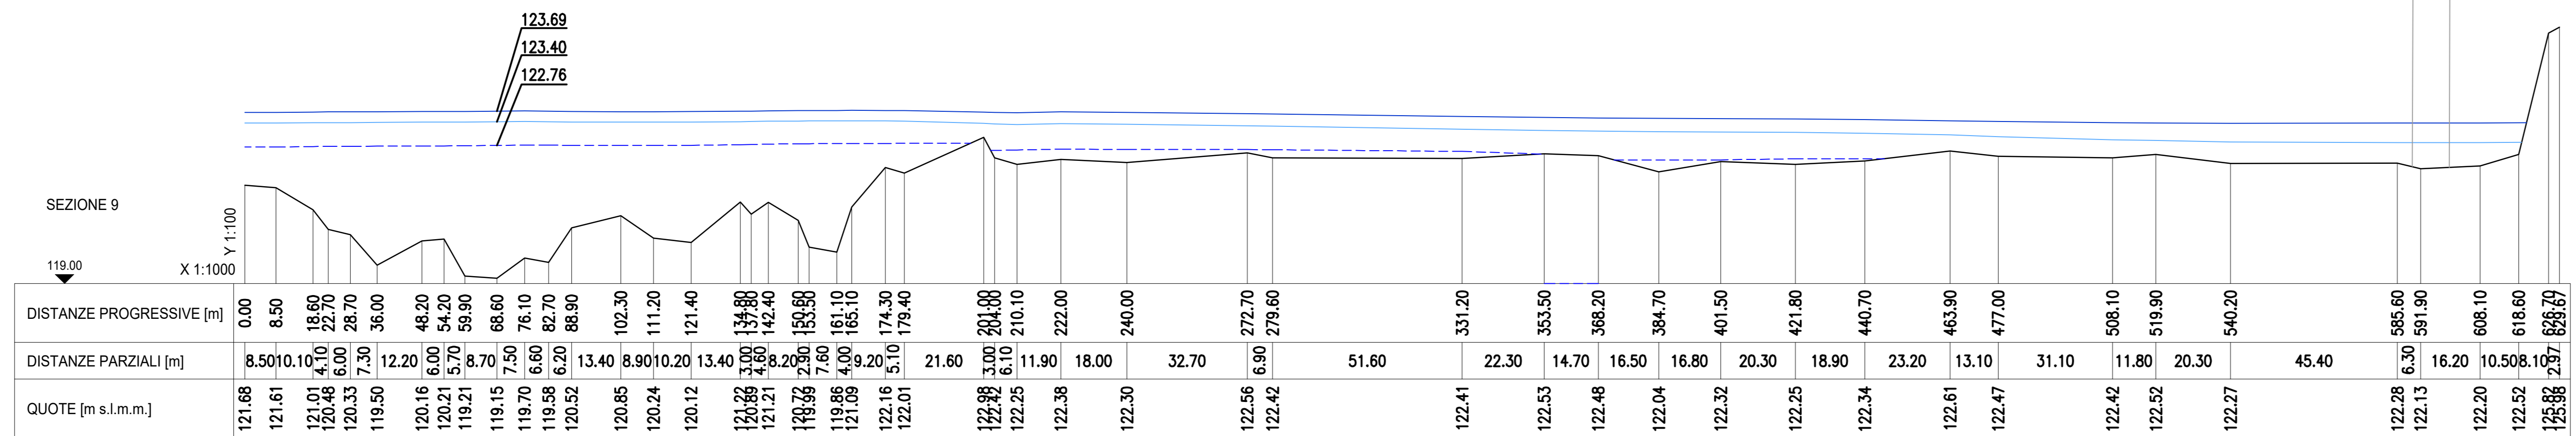

Nota 1: Lubicazione delle sezioni considerate è riportata negli elaborati codificati IA9503R09W9D00002001A-2067A.
 Nota 2: i livelli sono estratti dai risultati della modellazione bidimensionale e variano all'interno della sezione.
 Nota 3: i livelli sono uguali a quelli della configurazione ante operam.

LEGENDA	
[Linea blu solida]	LIVELLO TR500
[Linea blu tratteggiata]	LIVELLO TR200
[Linea blu a linee sottili]	LIVELLO TR30

COMMITTENTE:
 **RFI**
 RETE FERROVIARIA ITALIANA
 GRUPPO FERROVIE DELLO STATO ITALIANE

PROGETTAZIONE:
 **ITALFER**
 INFRASTRUTTURE FERROVIE ITALIANE

S.O. OPERE CIVILI
 PROGETTO DI FATTIBILITA' TECNICA ED ECONOMICA
LINEA POTENZA-METAPONTO
INTERVENTI DI VELOCIZZAZIONE TRATTA GRASSANO-BERNALDA

IDROLOGIA E IDRAULICA
 Sezioni idrauliche Fiume Basento post operam - Tav. 2 di 2

SCALA:
1:1000/100

COMMESSA	LOTTO	FASE	ENTE	TIPO DOC.	OPERA/DISCIPLINA	PROGR.	REV.
IA95	03	R	09	W9	ID0002	002	B

Rev.	Descrizione	Redatto	Data	Verificato	Data	Approvato	Data	Autore/Rev.
A	Emissioni Esecutive	C. Frangia	Set. 2021	A. Casati	Set. 2021	L. Di Mario	Set. 2021	VERIFICATO
B	Emissioni Esecutive	A. Casati	Dic. 2021	A. Casati	Dic. 2021	L. Di Mario	Dic. 2021	VERIFICATO