




PIANTA CAMPATA
Scala 1:100

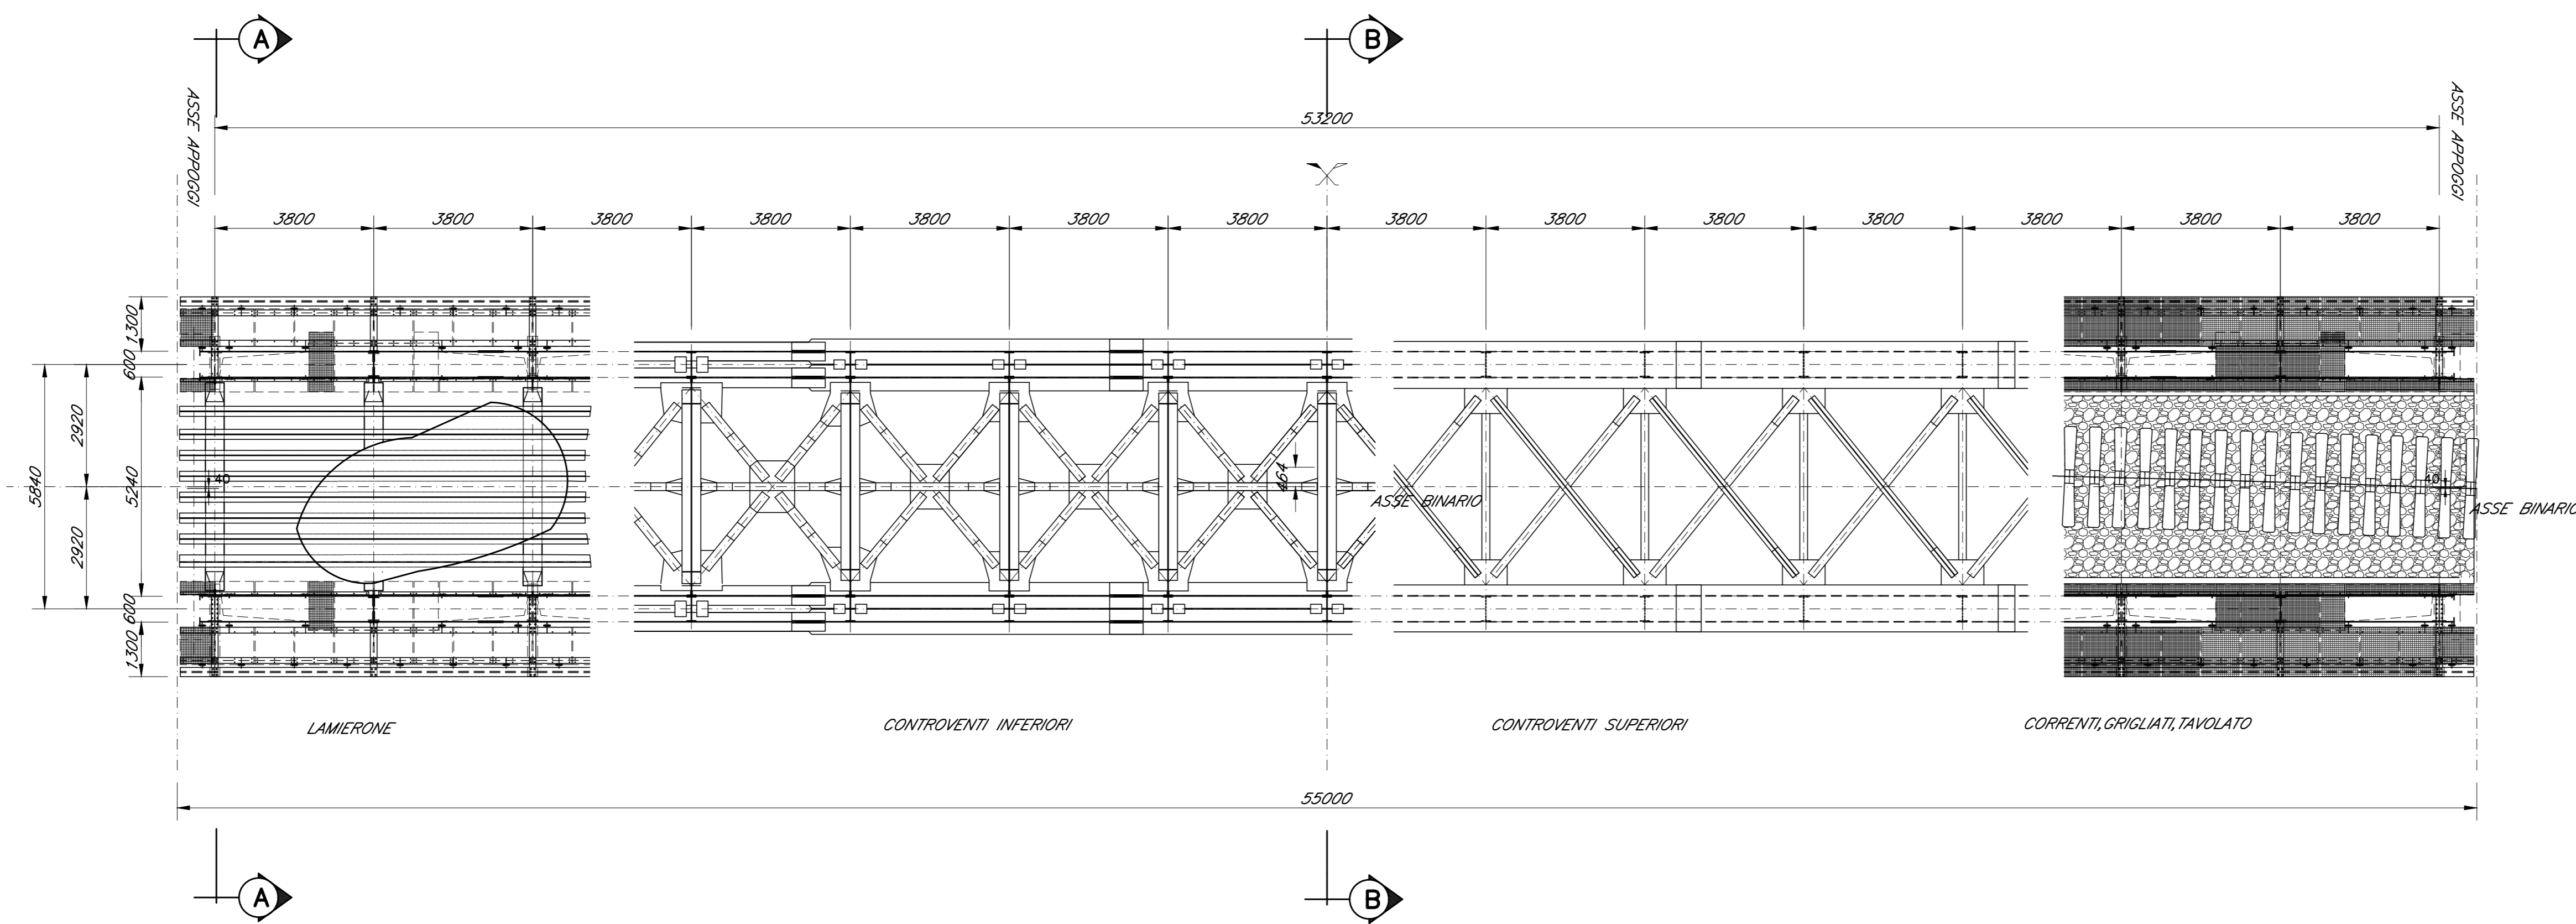


PROSPETTO CAMPATA
Scala 1:100

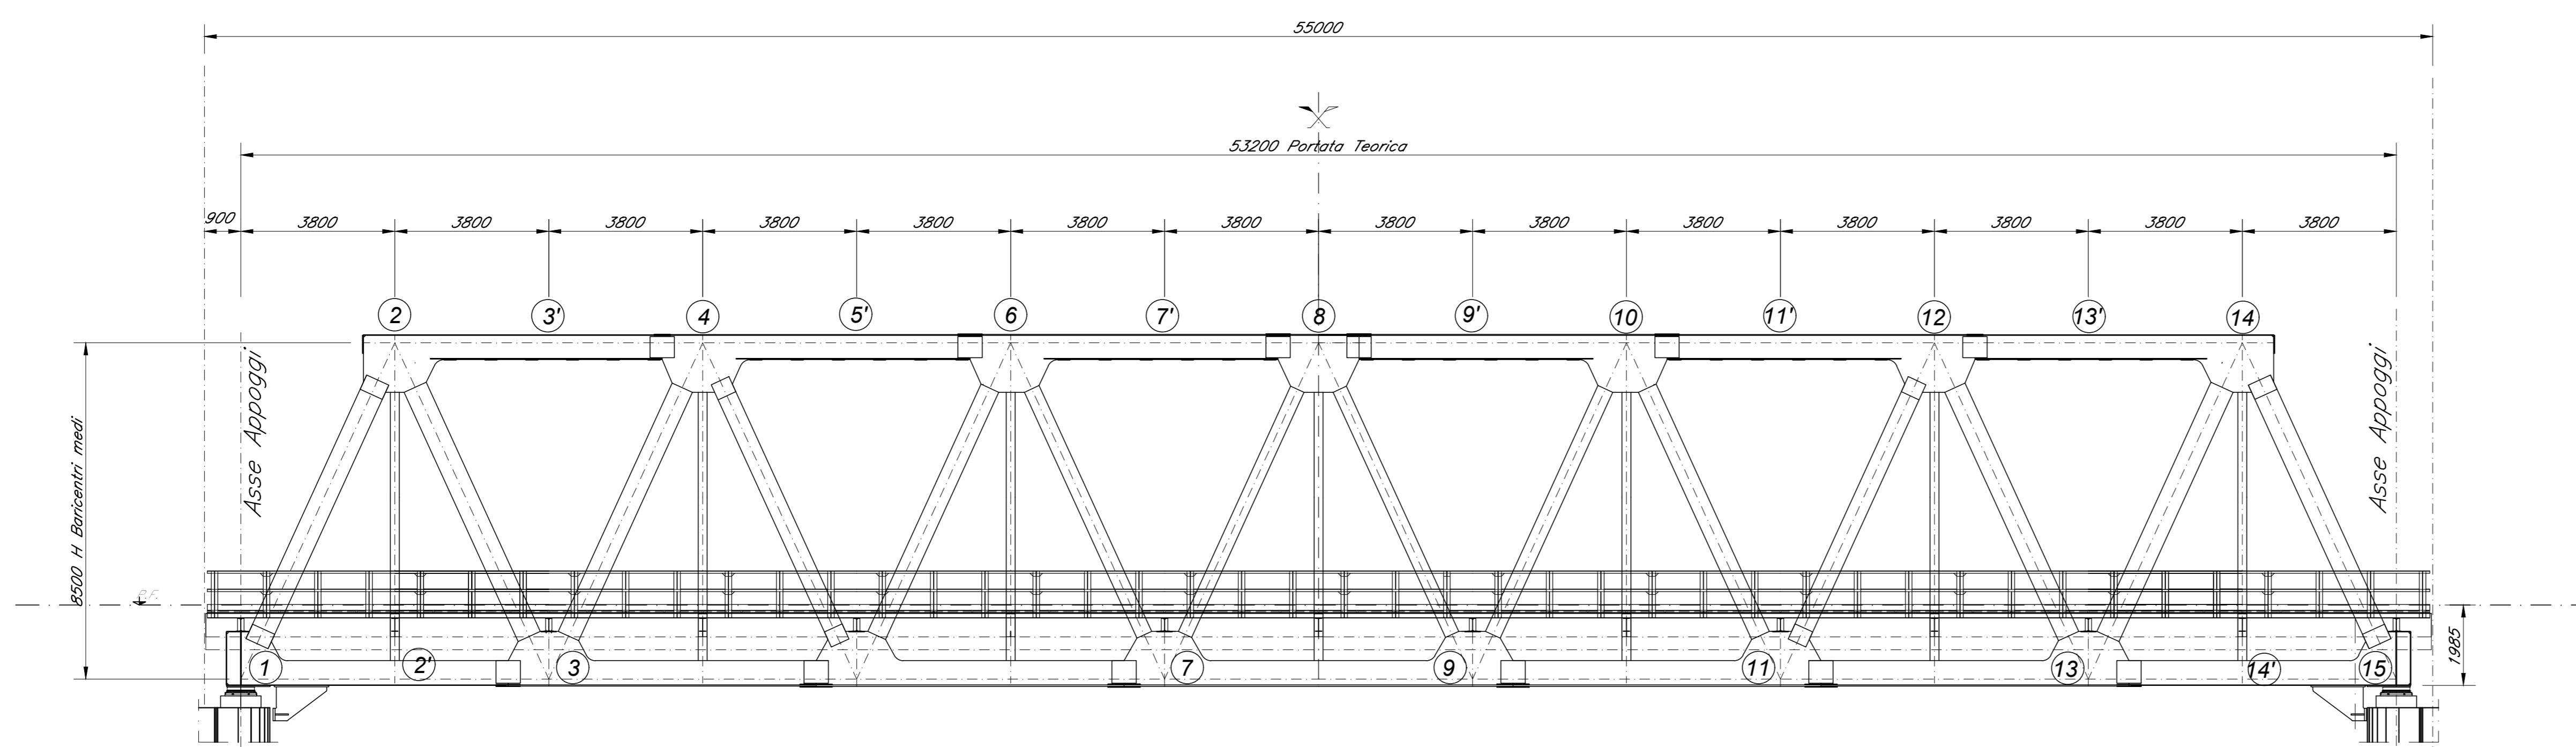

SEZIONE A-A
Scala 1:50

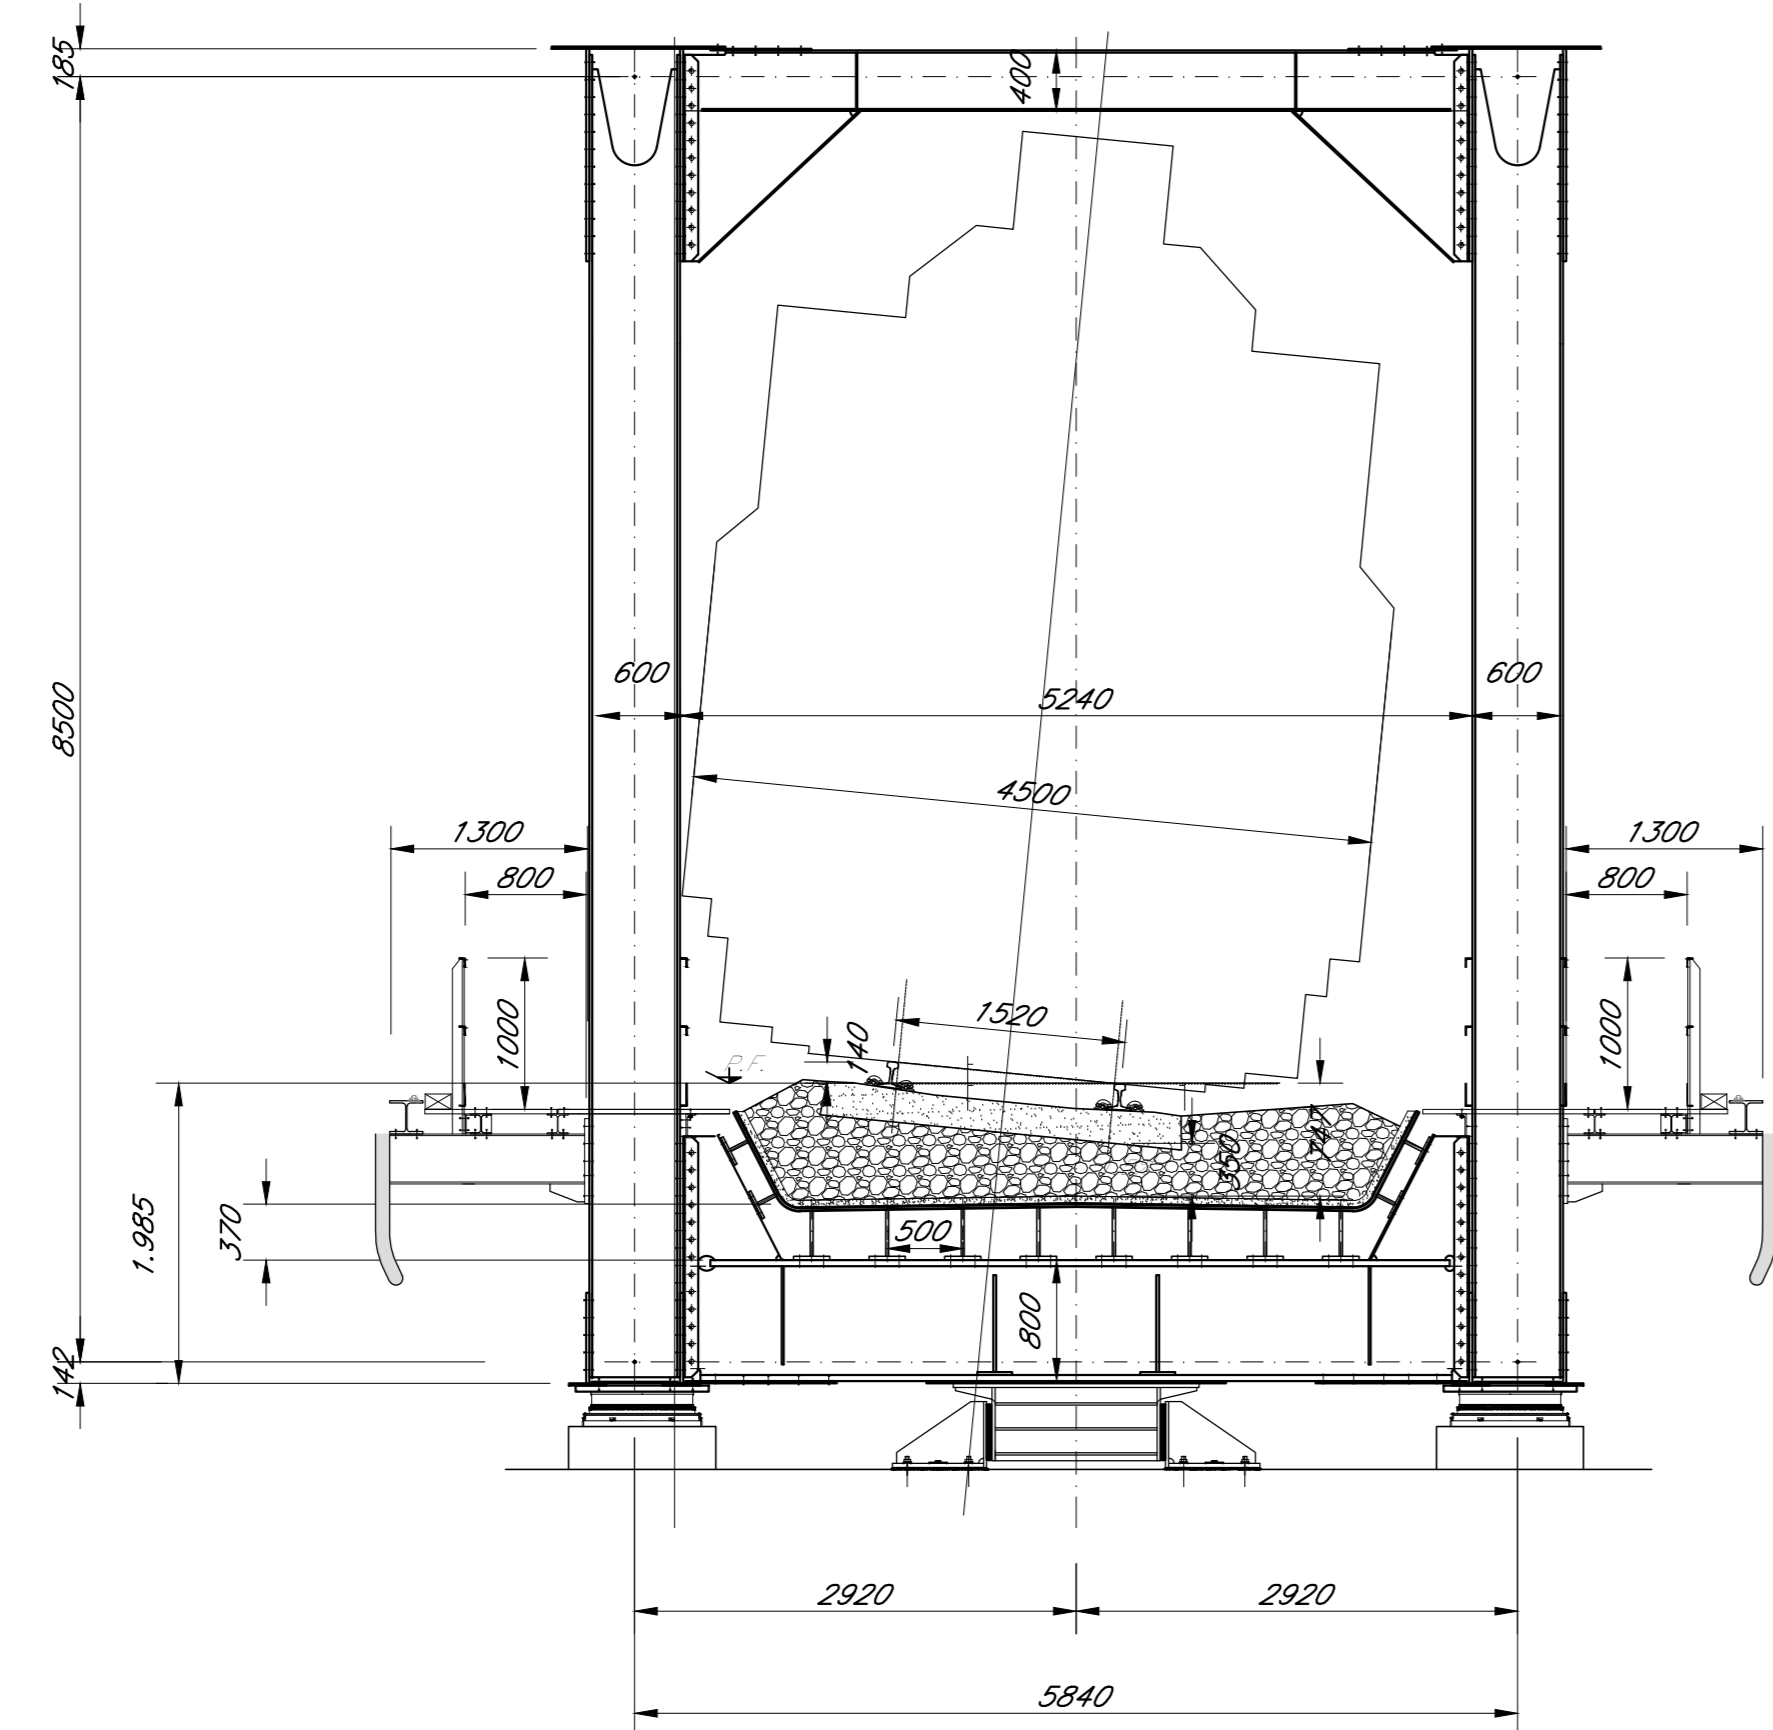

SEZIONE B-B
Scala 1:50

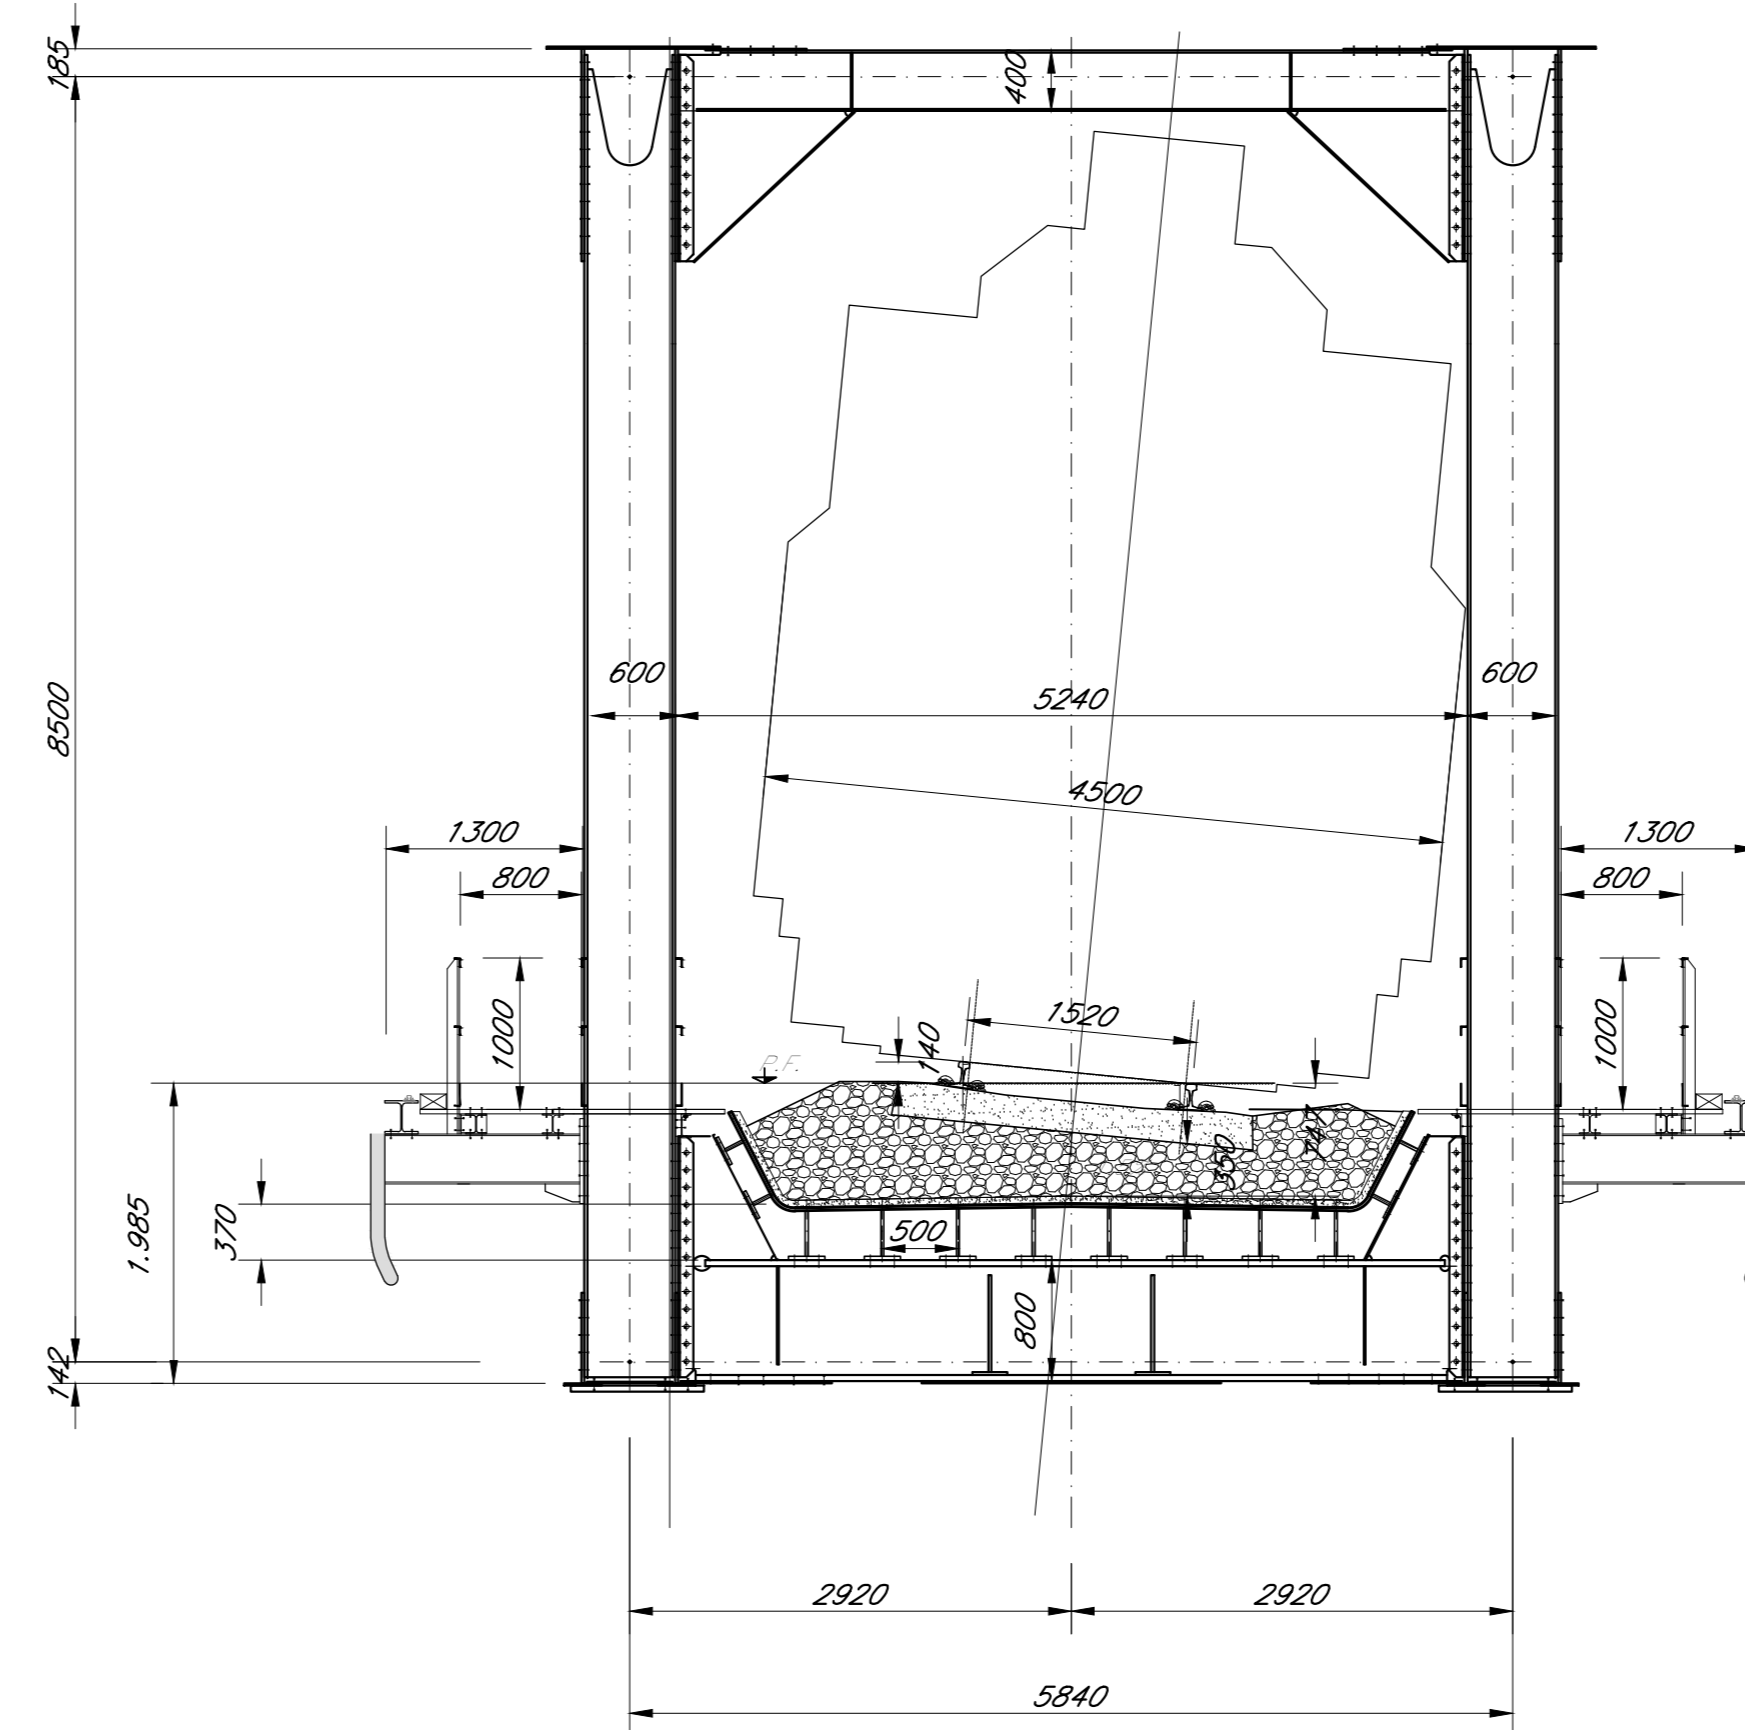

NOTE:
Per la tabella materiali fare riferimento al documento "I49503R7870C0000001"

COMMITTENTE:
RFI
RETE FERROVIARIA ITALIANA
GRUPPO FERROVIE DELLO STATO ITALIANO

PROGETTAZIONE:
ITALFERR
GRUPPO FERROVIE DELLO STATO ITALIANO

S.O. OPERE CIVILI
PROGETTO DI FATTIBILITA' TECNICA ED ECONOMICA
LINEA POTENZA-METAPONTO
INTERVENTI DI VELOCIZZAZIONE TRATTA GRASSANO-BERNALDA

OOCC
IMPALCATI FERROVIARI
Travata metallica SB L=55m 1/2 - Pianta, prospetto e sezioni

SCALA:
varie

Rev.	Descrizione	Redatto	Data	Verificato	Data	Approvato	Data	Autorizzato Data
A	Emissione Cuneo	G. Orlandi	Settembre 2021	A. Fari	Settembre 2021	L. Orlandi	Settembre 2021	

File: I49503R09PZV1000003A.DWG n. Elab.: