




PIANTA CAMPATA
Scala 1:100

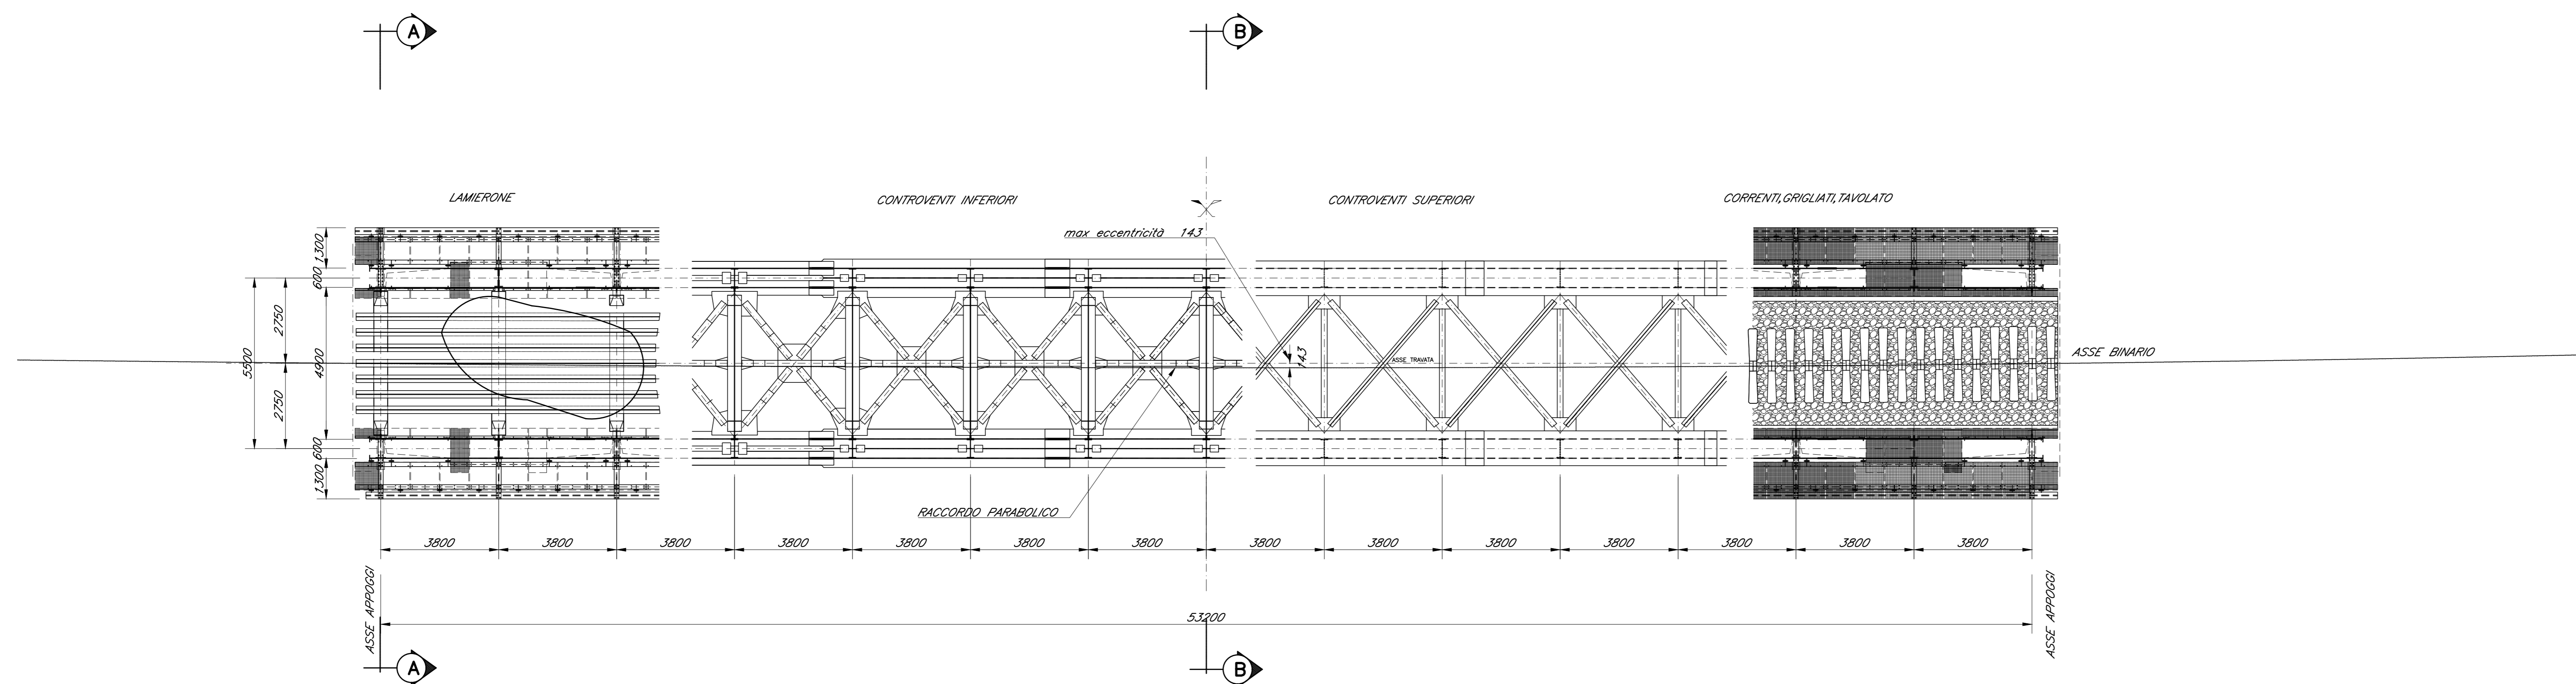


PROSPETTO CAMPATA
Scala 1:100

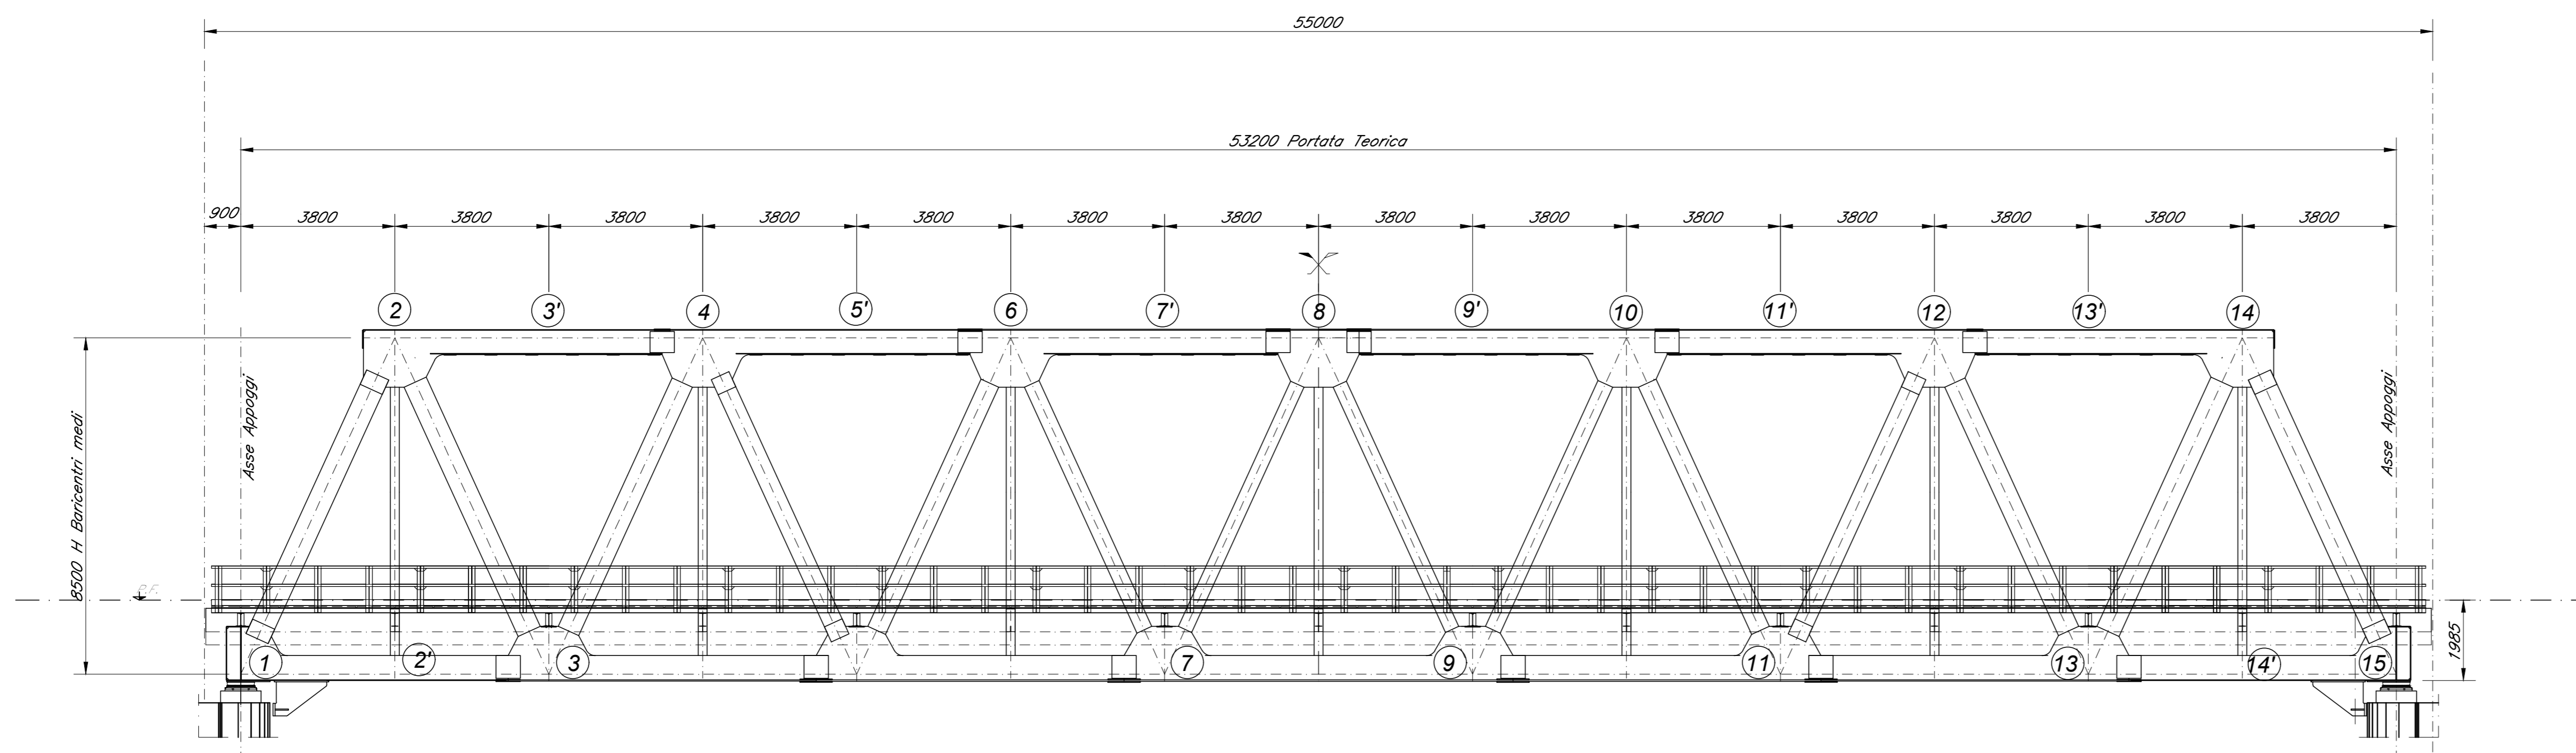

SEZIONE A-A
Scala 1:50

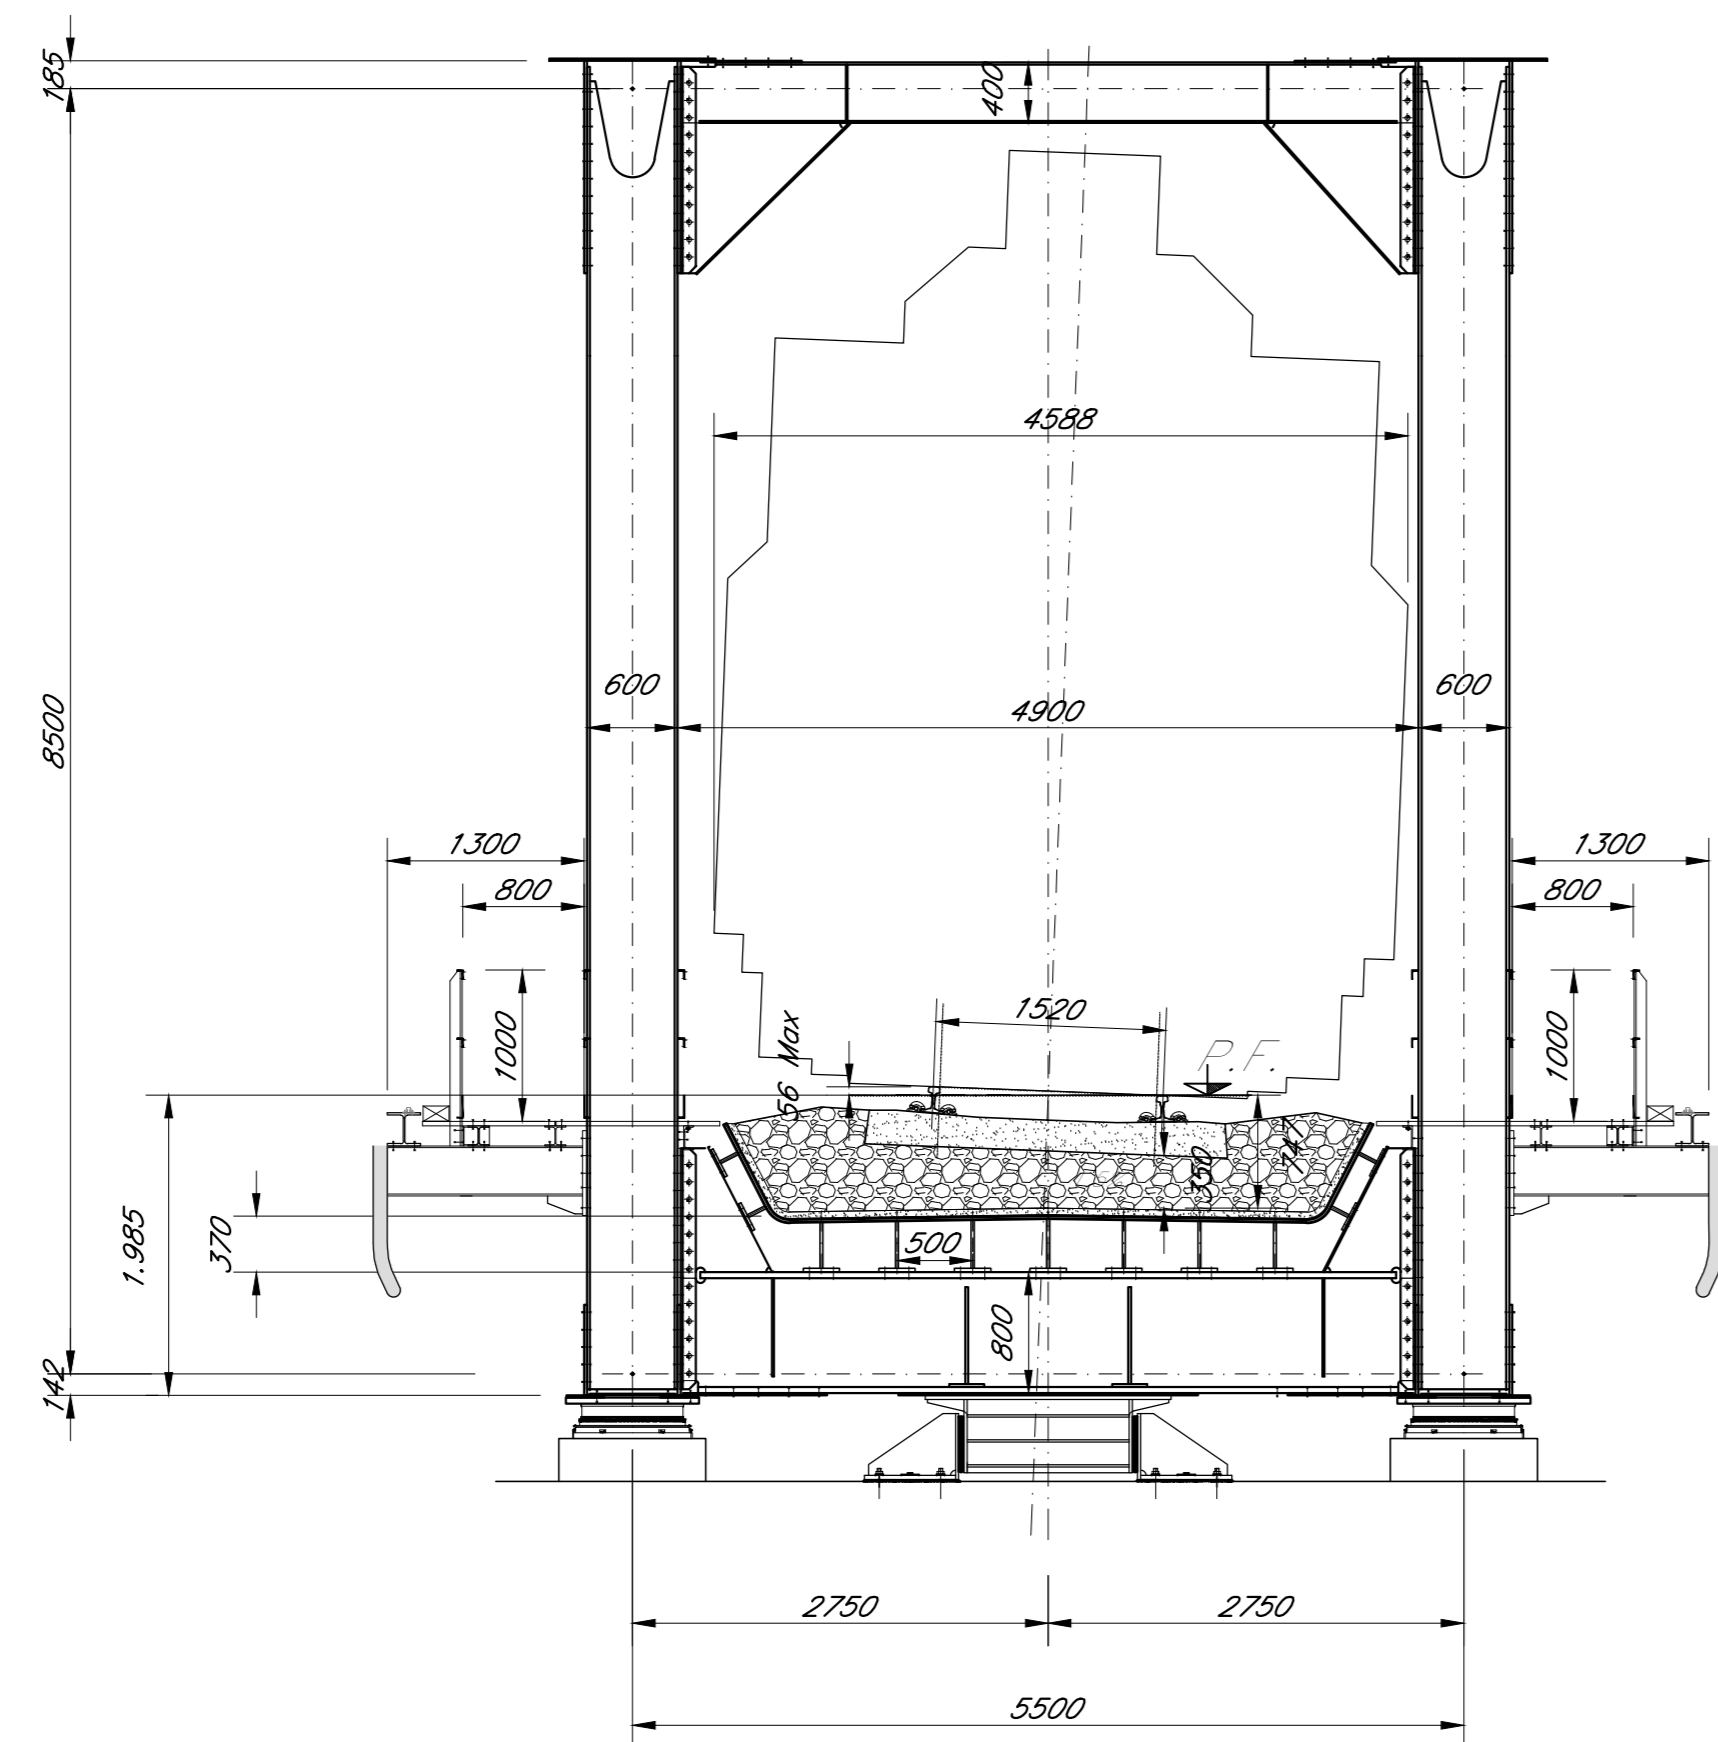

SEZIONE B-B
Scala 1:50

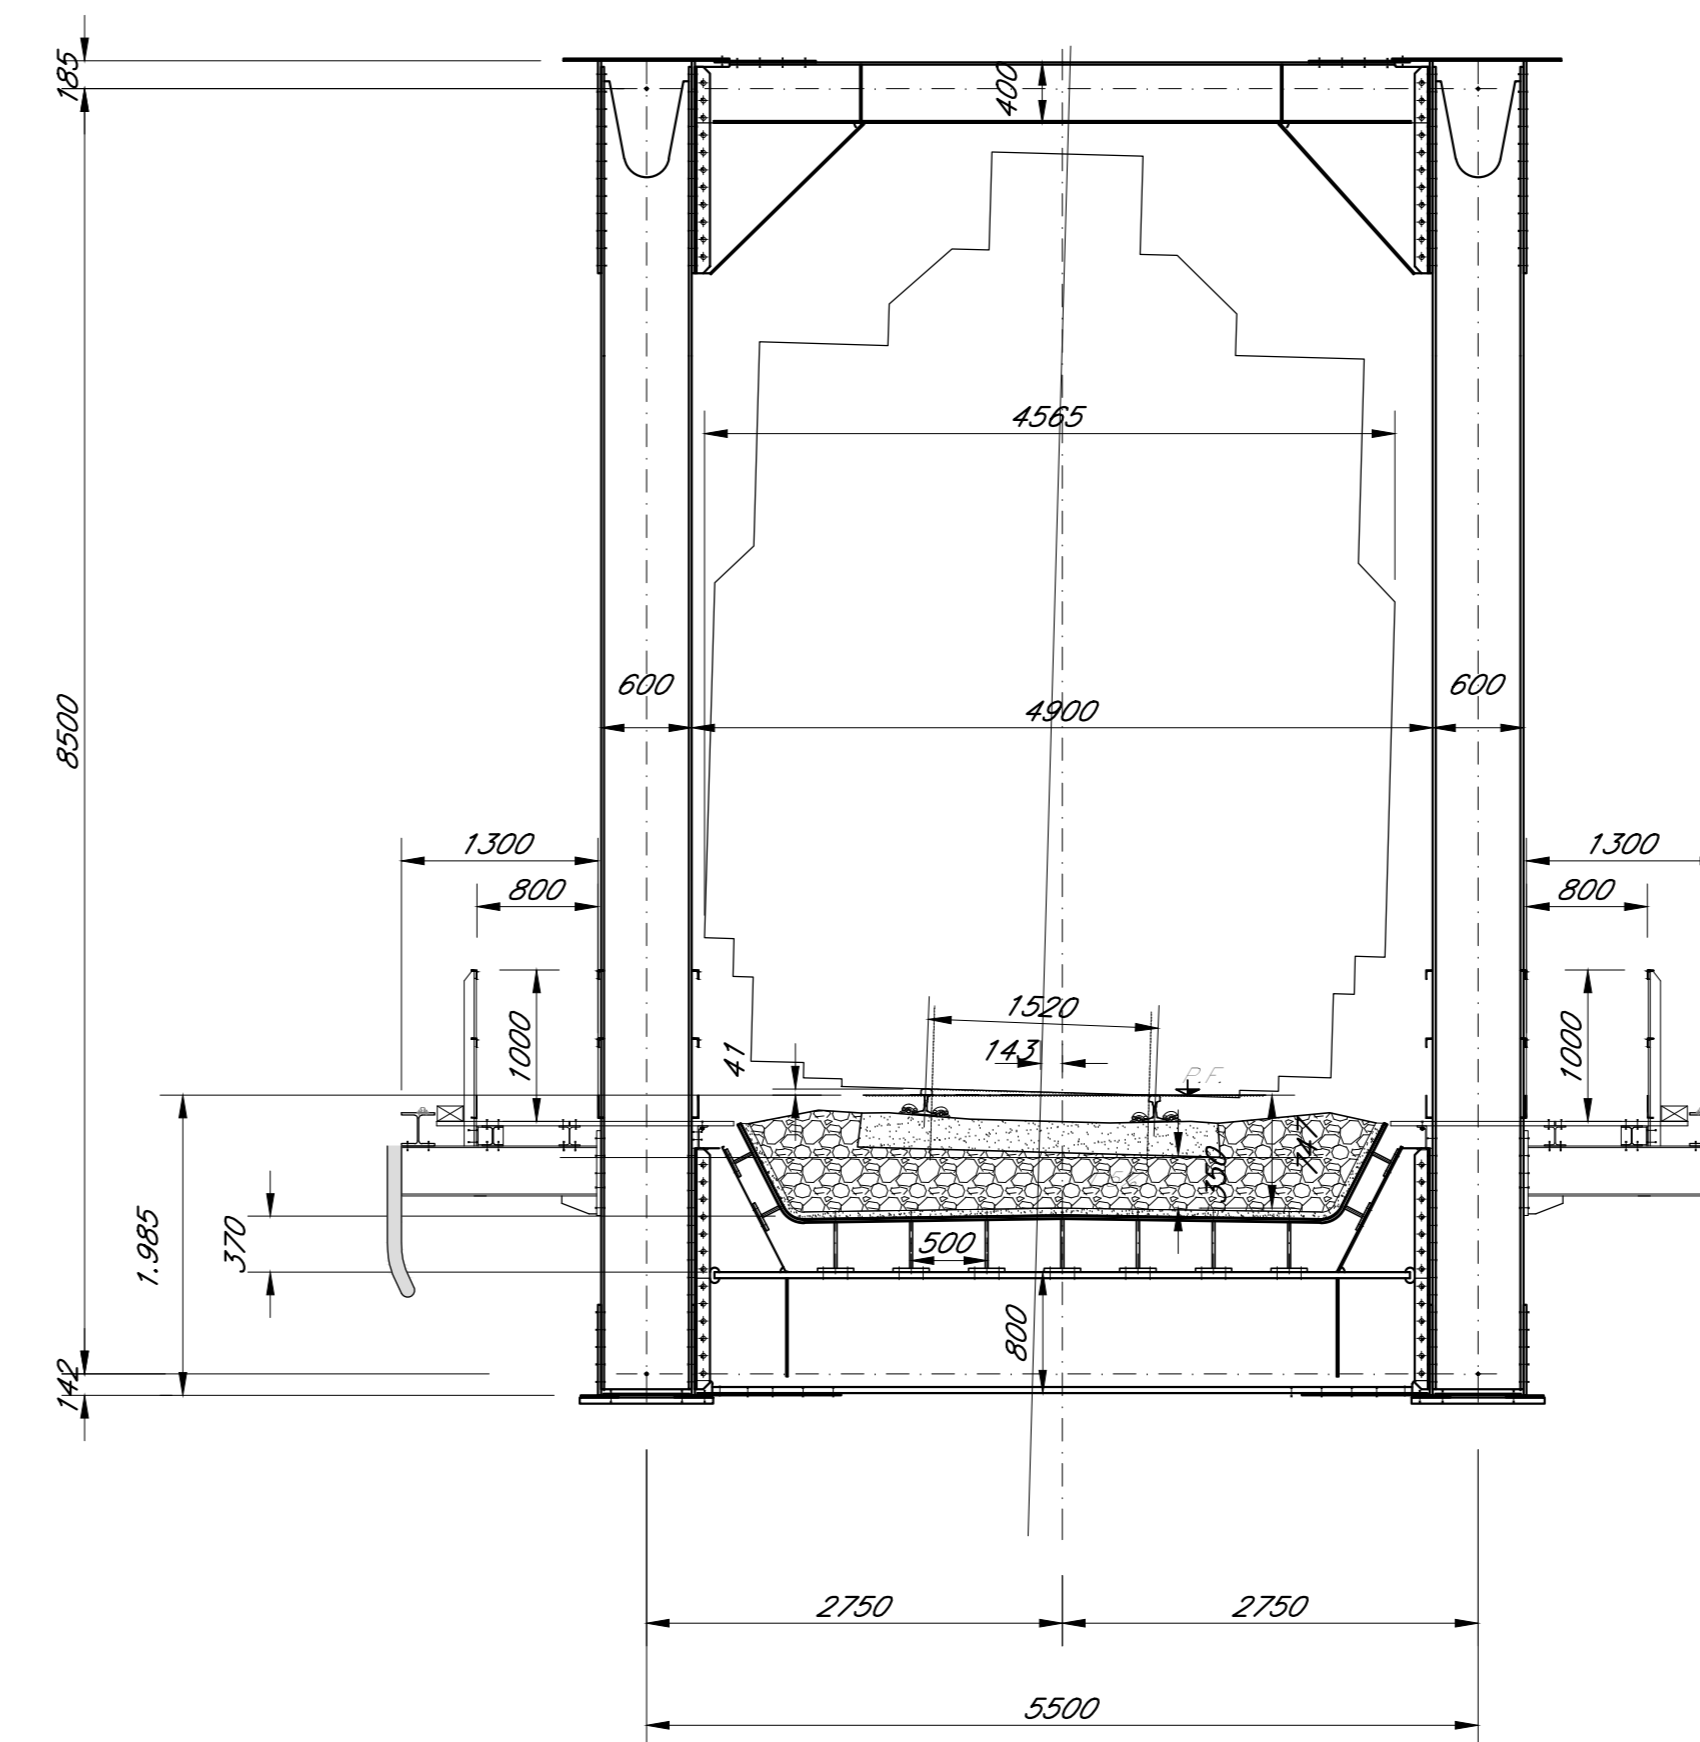

NOTE:
Per la tabella materiali fare riferimento al documento "I9503R7870C0000001"

COMMITTENTE:
RFI
RETE FERROVIARIA ITALIANA
GRUPPO FERROVIE DELLO STATO ITALIANO

PROGETTAZIONE:
ITALFERR
GRUPPO FERROVIE DELLO STATO ITALIANO

S.O. OPERE CIVILI
PROGETTO DI FATTIBILITA' TECNICA ED ECONOMICA
LINEA POTENZA-METAPONTO
INTERVENTI DI VELOCIZZAZIONE TRATTA GRASSANO-BERNALDA

OCC
IMPALCATI FERROVIARI
Travata metallica SB L=55m 2/2 - Pianta, prospetto e sezioni

SCALA:
varie

COMMESSA LOTTO FASE ENTE TIPO DOC. OPERA/DISCIPLINA PROGR. REV.
I1A95 03 R 09 PZ V10000 004 A

Rev.	Descrizione	Redatto	Data	Verificato	Data	Approvato	Data	Autorizzato Data
A	Emissione Escudo	C.P.	Settembre 2021	A. F.M.	Settembre 2021	L. D'Amico	Settembre 2021	