




VISTA DALL'ALTO
Scala 1:30

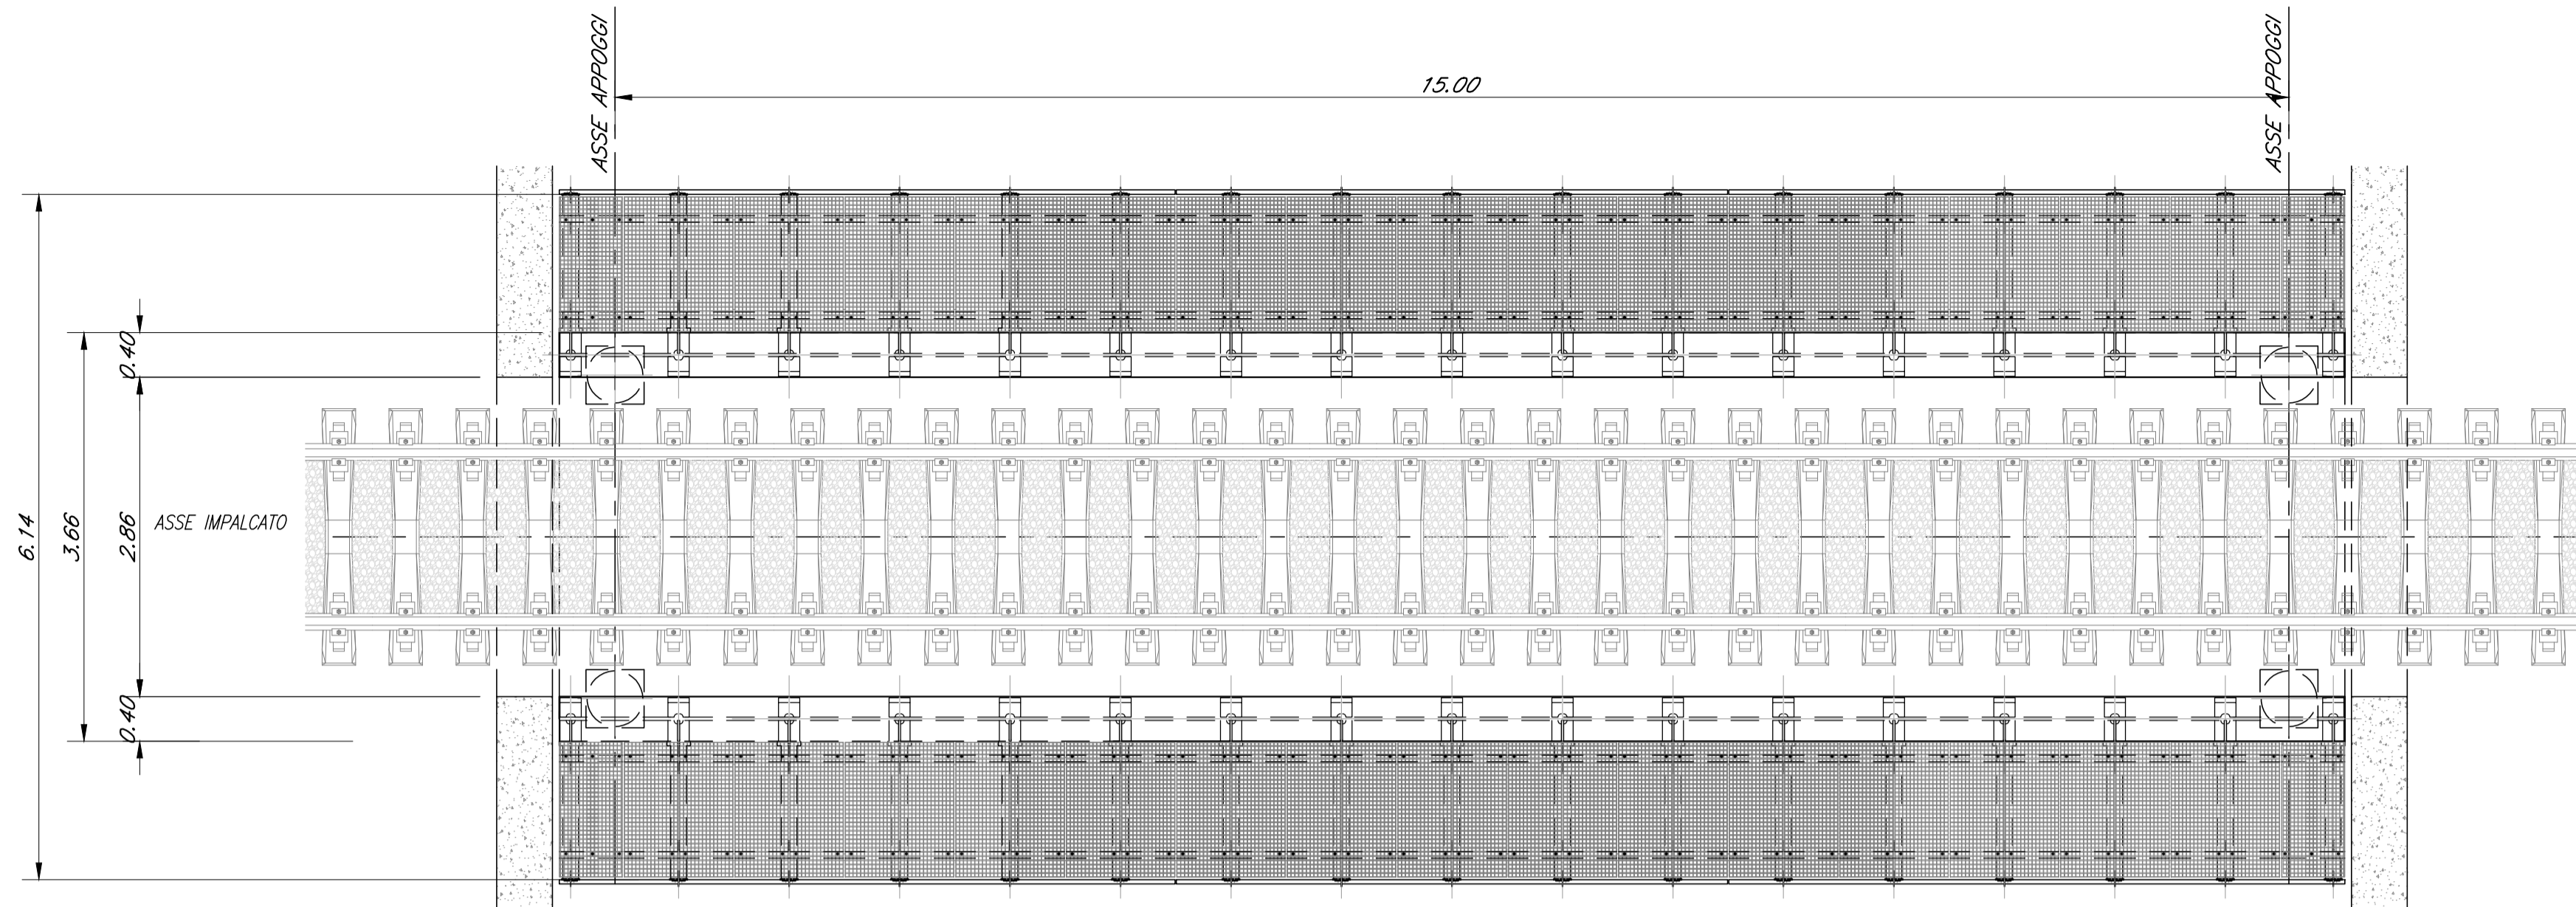


SEZIONE TRASVERSALE IMPALCATO
Scala 1:30

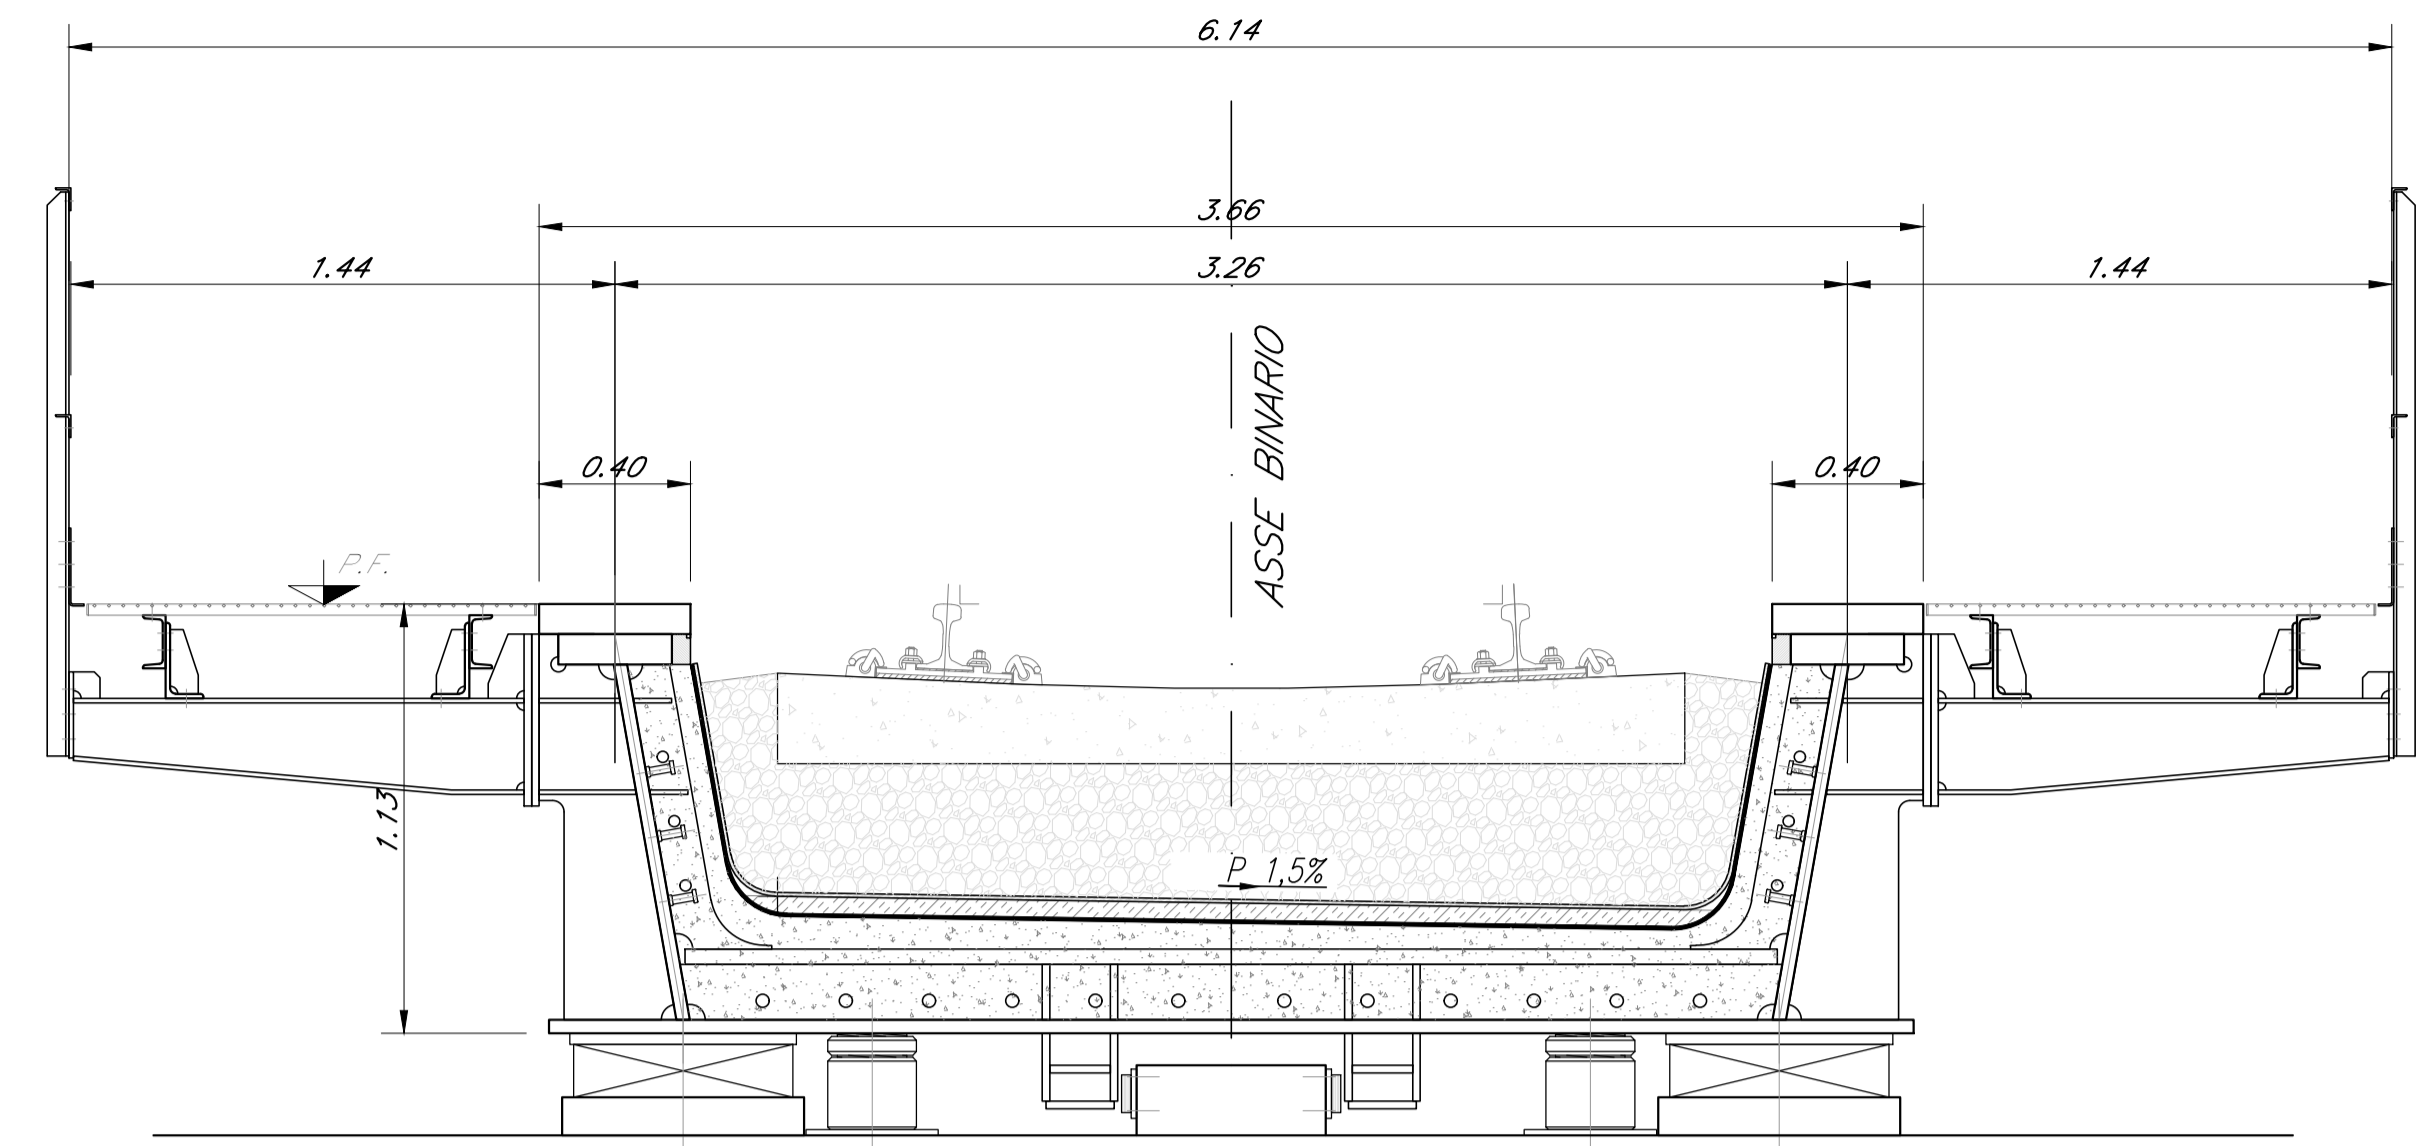

PIANTA IMPALCATO
Scala 1:30

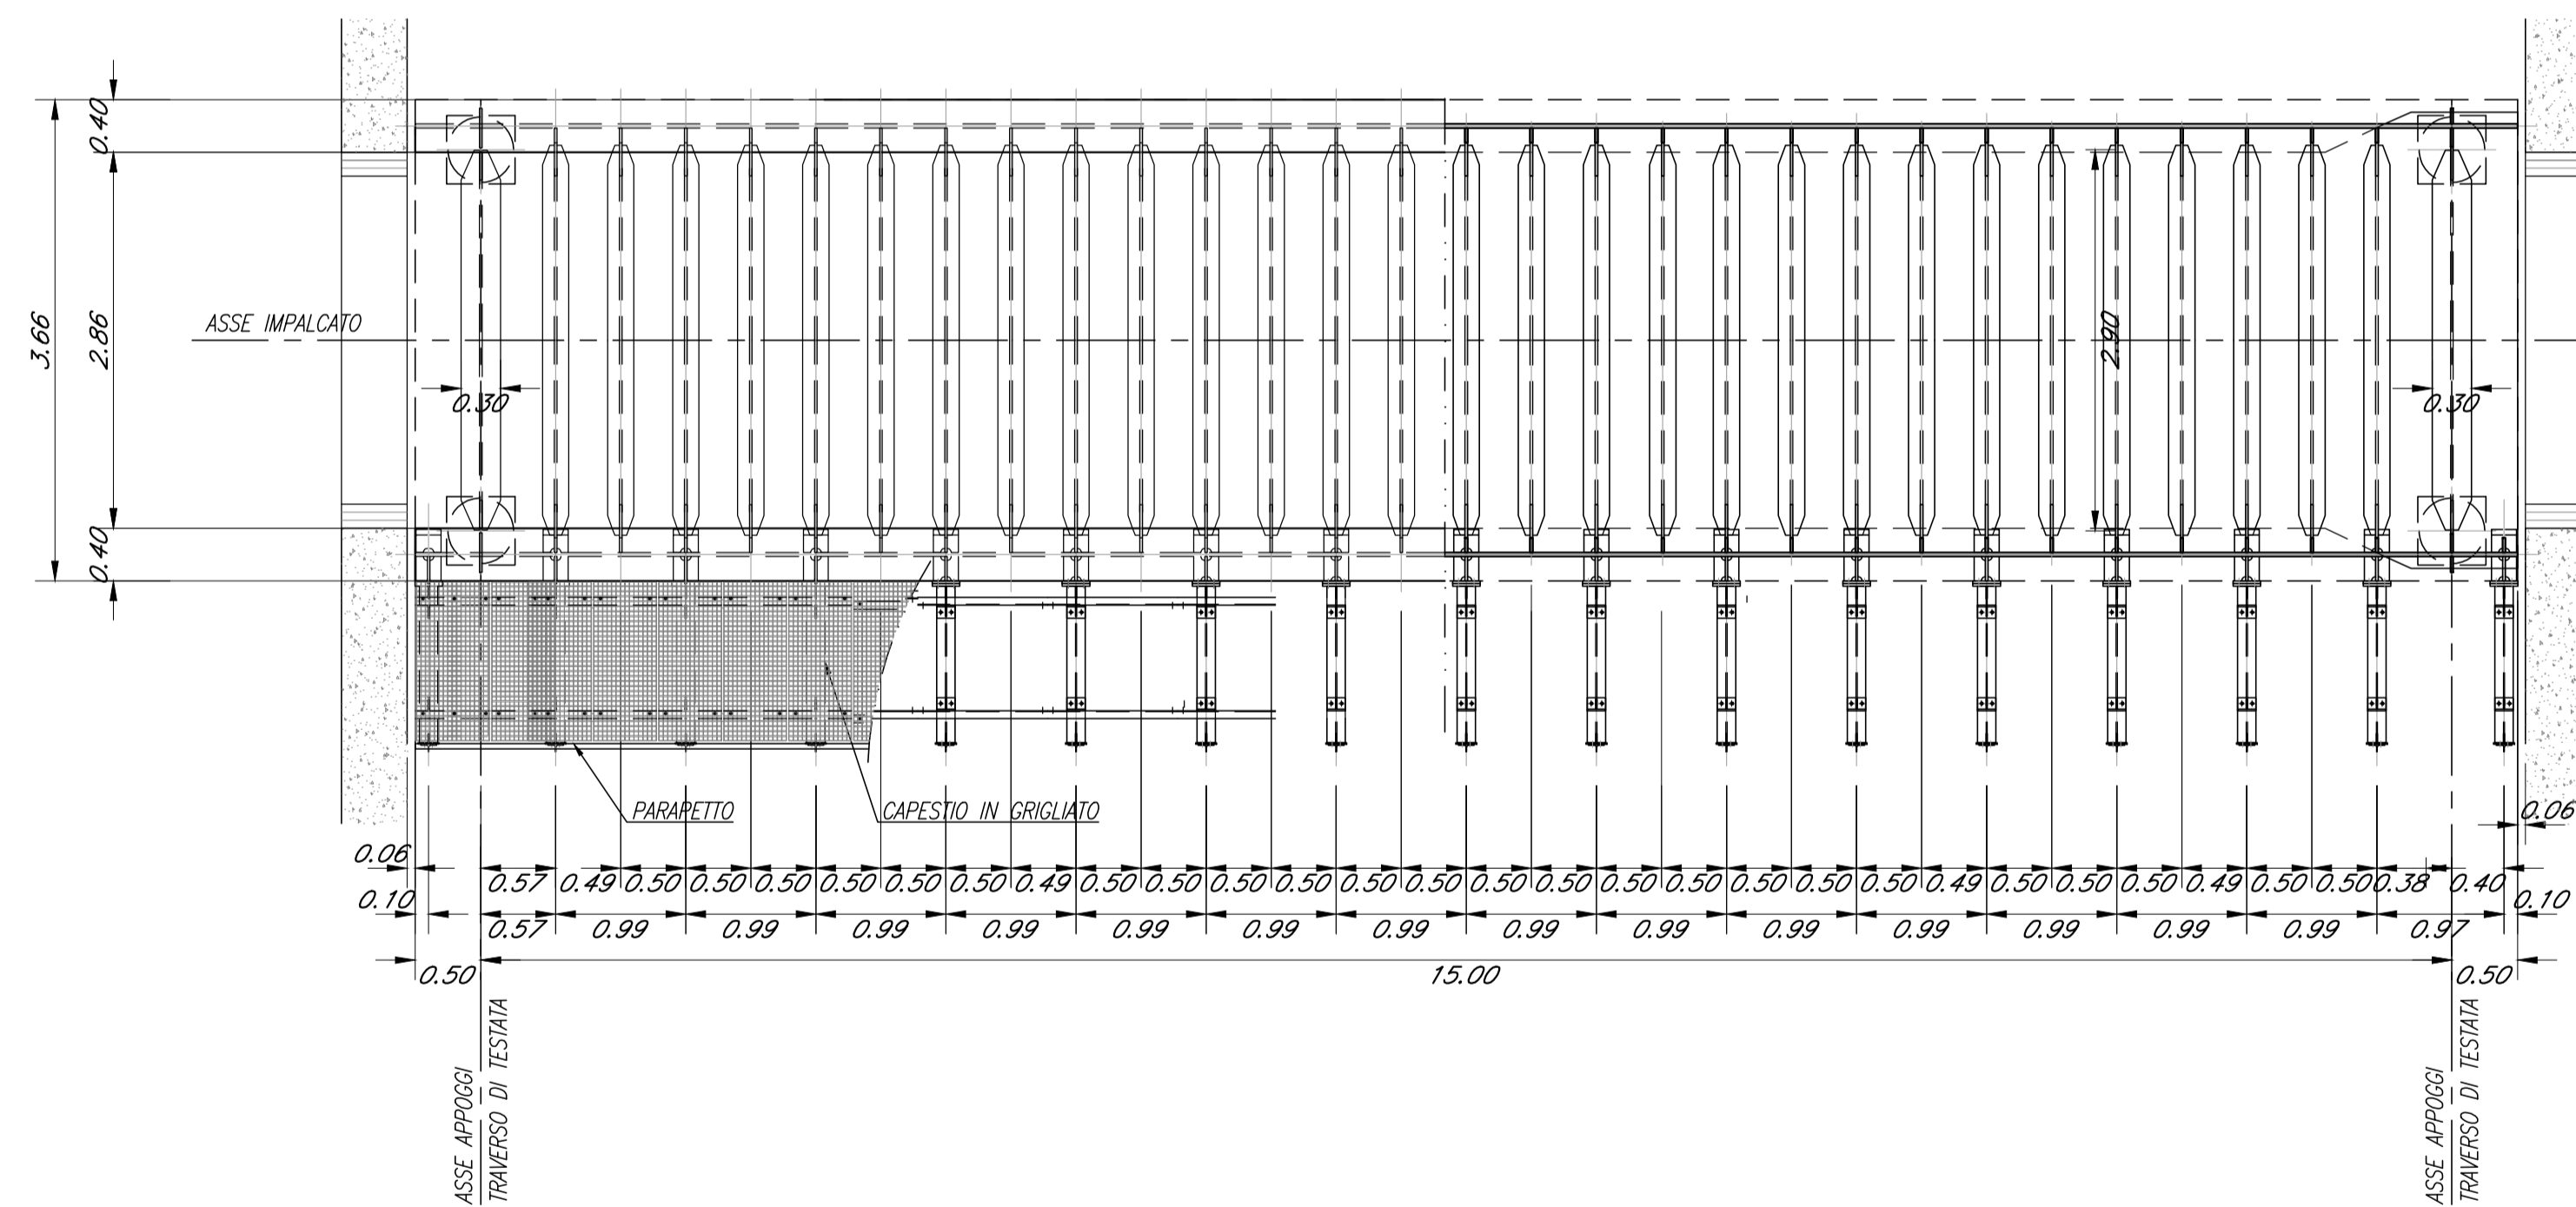

PROSPETTO LONGITUDINALE
Scala 1:30

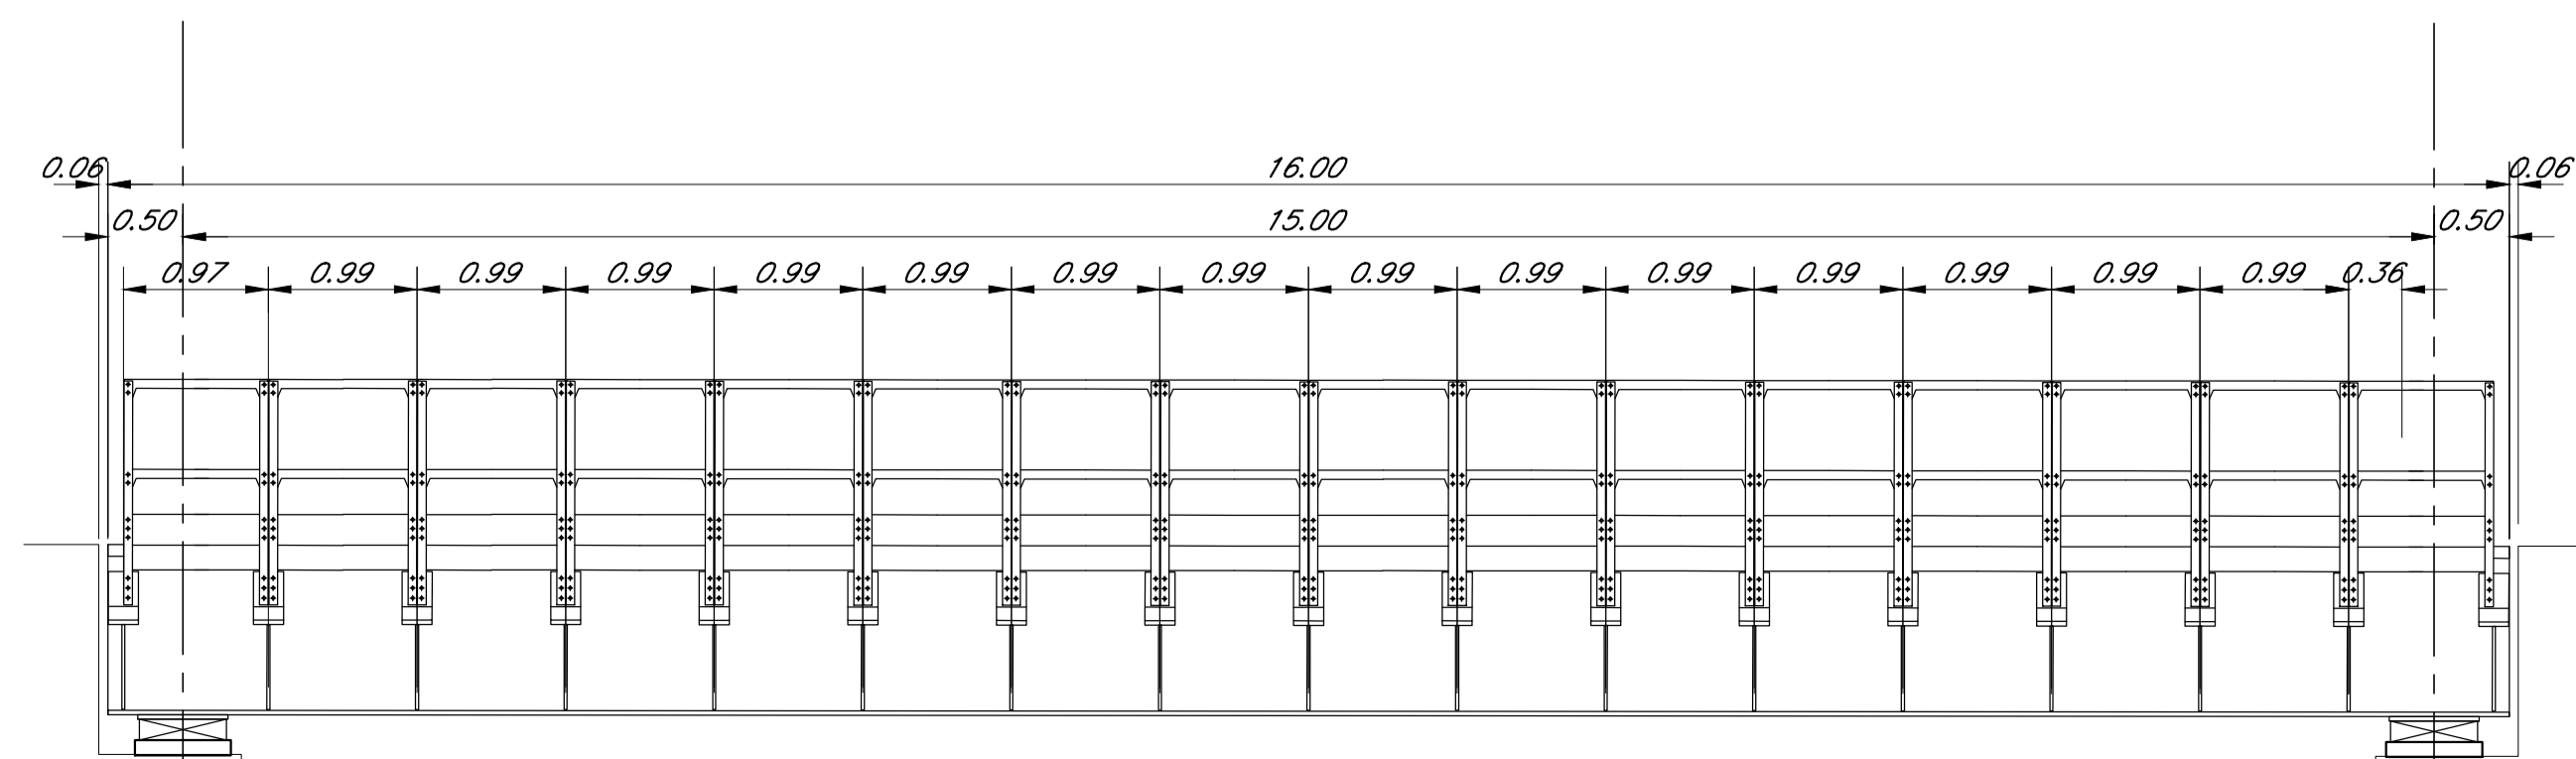

NOTE:
Per la tabella materiali fare riferimento al documento "IA9503R78ITOC0000001"

COMMITTENTE:
RFI
RETE FERROVIARIA ITALIANA
GRUPPO FERROVIE DELLO STATO ITALIANE

PROGETTAZIONE:
ITALFERR
GRUPPO FERROVIE DELLO STATO ITALIANE

S.O. OPERE CIVILI

PROGETTO DI FATTIBILITA' TECNICA ED ECONOMICA

LINEA POTENZA-METAPONTO

INTERVENTI DI VELOCIZZAZIONE TRATTA GRASSANO-BERNALDA

OOCC
IMPALCATI FERROVIARI
Impalcato SB a vasca in acciaio L=15m - Pianta, prospetto e sezioni

SCALA:
varie

COMMESSA	LOTTO	FASE	ENTE	TIPO DOC.	OPERA/DISCIPLINA	PROGR.	REV.
IA95	03	R	09	PZ	VI0000	006	A

Rev.	Descrizione	Redatto	Data	Verificato	Data	Approvato	Data	Autorizzato	Data
A	Emissione Esecutiva	G. Grimaldi	Settembre 2021	A. Ferri	Settembre 2021	L. D'Amore	Settembre 2021		

File: IA9503R09PZVI0000006A.DWG

n. Elab.: