LEGENDA:

Esistente — Progetto — Provvisorio — Costruito in fase precedente

FASE 2

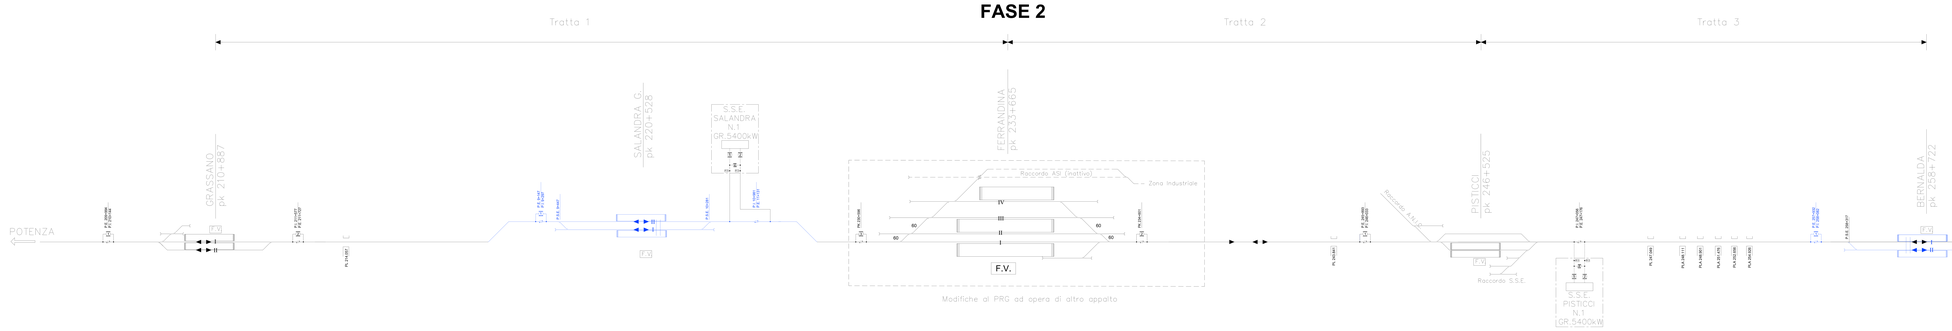

LEGENDA

	Sezionatore orizzontale di linea con lamelle di terra
	Sezionatore verticale di linea con lamelle di terra
	Sezionatori bimano per cambiatori di binario
	Sezionatori sottostazione
	Sezionatore a coltelli per linea
	Interruttore di potenza
	Sezionatore a pantografo
	Pantografo a doppio binario
	Interruttore automatico

Tensione di alimentazione 3 kV cc
Binario di corsa: Catenaria sezione 540 mmq funi e 80 regolati
Binario secondari: Catenaria sezione 270 mmq funi e 80 regolati

Firmato digitalmente da Enrico Tiberti
Lorenzo Grassi Gualdrini Tosi Cavalleri certificati da Aigaetta le rescissioni/revoche previste dalla normativa vigente dal 15/12/2021
Modello Integrazioni

COMMITTENTE:

RFI RETE FERROVIARIA ITALIANA
DIREZIONE TECNICA
U.O. COORDINAMENTO TECNICO ESERCIZIO

PROGETTAZIONE:

ITALFERR GRUPPO FERROVIE DELLO STATO

S. O. ENERGIA E TRAZIONE ELETTRICA

PROGETTO DI FATTIBILITÀ TECNICA ED ECONOMICA

LINEA POTENZA-METAPONTO

INTERVENTI DI VELOCIZZAZIONE TRATTA GRASSANO - BERNALDA

SCHEMA DI ALIMENTAZIONE TE - FINALE

SCALA:

—

COMMESSA: IA7V — LOTTO: 00 — FASE: PR — ENTE: TR — TIPO DOC.: SH — OPERA/DISCIPLINA: IE0000 — PROGR.: 001 — REV.: B

Rev.	Descrizione	Redatto	Data	Verificato	Data	Validato	Data	Autorizzato	Data
A	EMISSIONE	G. PIRRO	11-2021	L. PIRRO	11-2021	L. GRASSI	11-2021	G. PIRRO	11-2021
B	PRIMA REVISIONE	G. PIRRO	12-2021	L. PIRRO	12-2021	L. GRASSI	12-2021	G. PIRRO	12-2021

IL PROGETTISTA INTEGRATORE
Ing. Giuseppe PIRRO
Ordine degli Ingegneri della Provincia di Bari n. 4453
IL DIRETTORE TECNICO
Ing. Luca GRASSI
Ordine degli Ingegneri della Provincia di Bari n. 4453
IL RESPONSABILE DELL'INTEGRAZIONE DI PRESTAZIONE SPECIALISTICA
Ing. Luca GRASSI
Ordine degli Ingegneri della Provincia di Bari n. 4453
IL RESPONSABILE DEL PROCEDIMENTO
Ing. Antonio MARCHESINI
Ordine degli Ingegneri della Provincia di Bari n. 4453

File: IA7V00_00_IE0_LC0000_B.dwg