


# Sezione tipo singolo binario in rilevato in rettilineo

scala 1:50

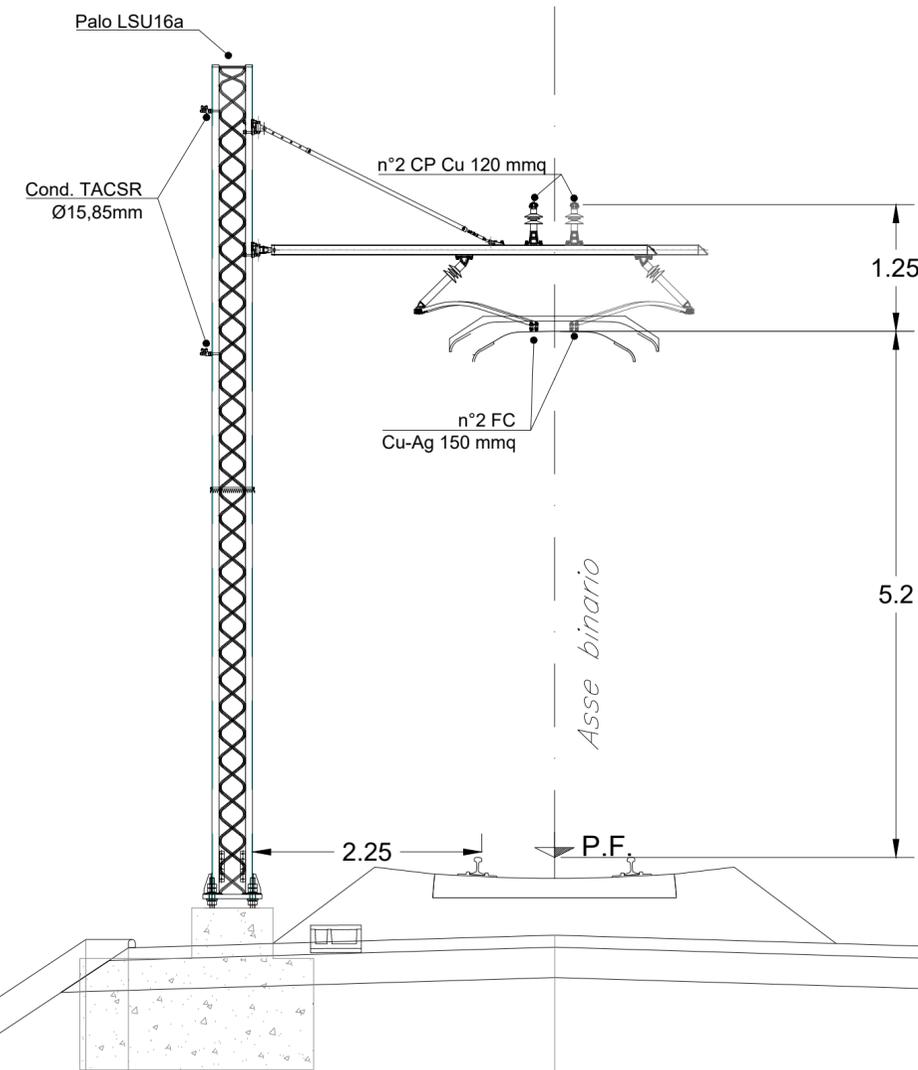

COMMITTENTE:



PROGETTAZIONE:



S. O. ENERGIA E TRAZIONE ELETTRICA

PROGETTO DI FATTIBILITÀ TECNICA ED ECONOMICA

LINEA POTENZA-METAPONTO  
TRATTA GRASSANO - BERNALDA

IMPIANTI TE – LINEA DI CONTATTO  
Sezioni tipologiche allo scoperto

SCALA:

1:50

COMMESSA LOTTO FASE ENTE TIPO DOC. OPERA/DISCIPLINA PROGR. REV.

IA95 03 R 18 WB LC0000 005 A

| Rev. | Descrizione         | Redatto                                | Data    | Verificato | Data    | Approvato  | Data    | Autorizzato Data              |
|------|---------------------|--|---------|------------|---------|------------|---------|-------------------------------|
| A    | Emissione Esecutiva | V. Gentili<br>G. Nocente<br>G. Nocente | 10/2021 | L. Surace  | 10/2021 | I. D'Amore | 10/2021 | G. Guidi Buffarini<br>10/2021 |
|      |                     |  |         |            |         |            |         |                               |
|      |                     |  |         |            |         |            |         |                               |
ITALFERR S.p.A.  
U.S. Tecnologie Centro  
Ing. Guido Guidi Buffarini  
Ordine Ingegneri Provincia di Roma  
n° 14212

File: IA9503R18WBLC0000005A.dwg