










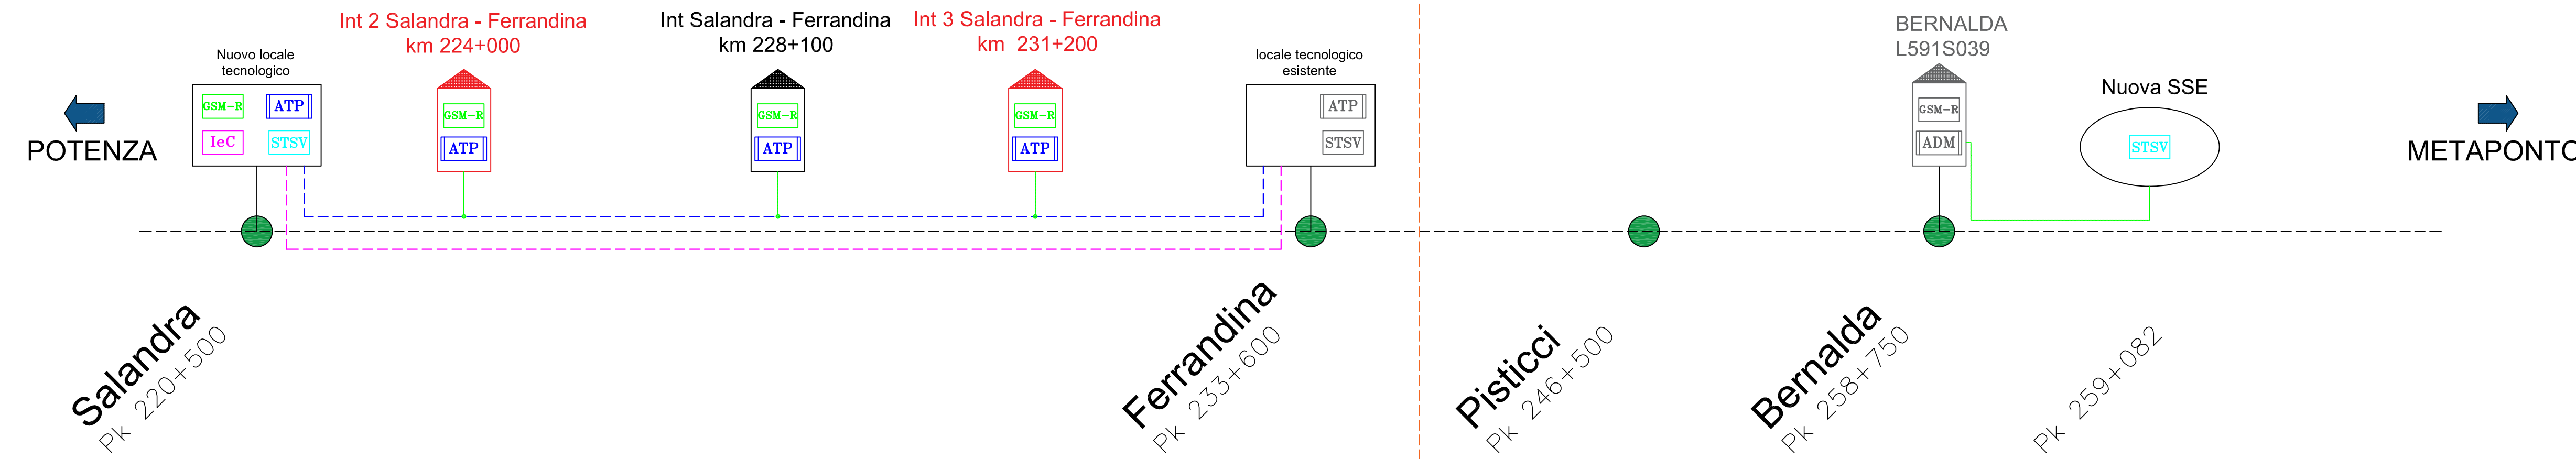


# INTERVENTI SULLA LINEA POTENZA - METAPONTO

## Interventi tra Salandra e Ferrandina

## Interventi di adeguamento dell'impianto di Bernalda



### LEGENDA

-  Stazione Radio Base (GSM-R)
-  Apparato Trasmissivo a Pacchetto
-  Sistemi di Telefonia Selettiva STSV
-  Informazione e Comunicazione = IaP + DS
-  Add-Drop Multiplexer
-  Cavo di dorsale primaria a 64 FO SMR
-  Cavo di dorsale secondaria a 64 FO SMR
-  Coda di cavo a 32 FO SM
-  Giunto di Spillamento
-  Nuovo Sito GSM-R in Shelter
-  Revamping Sito GSM-R in Shelter
-  Sito GSM-R Esistente
-  Revamping Sito GSM-R in Locale Tecnologico


COMMITTENTE:  
  
**RFI**  
 RETE FERROVIARIA ITALIANA  
 GRUPPO FERROVIE DELLO STATO ITALIANE

PROGETTAZIONE:  
  
**ITALFERR**  
 GRUPPO FERROVIE DELLO STATO ITALIANE

**S.O. TELECOMUNICAZIONI**  
**PROGETTO DI FATTIBILITA' TECNICA ED ECONOMICA**  
**LINEA POTENZA-METAPONTO**  
**INTERVENTI DI VELOCIZZAZIONE TRATTA GRASSANO-BERNALDA**

Architettura generale TLC  
 SCALA:  
 -

COMMESSA LOTTO FASE ENTE TIPO DOC. OPERA/DISCIPLINA PROGR. REV.  
 I A 9 5 0 3 R 6 7 D X T C 0 0 0 0 0 0 0 1 B

Rev.	Descrizione	Redatto	Data	Verificato	Data	Approvato	Data	Autorizzato Data
A	Emissione definitiva	G. G. Muratore	Ottobre 2021	S. Botti	Ottobre 2021	I. D'Amore	Ottobre 2021	G. Clemenza Dicembre 2021
B	Emissione definitiva	G. G. Muratore <i>G. G. Muratore</i>	Dicembre 2021	S. Botti <i>S. Botti</i>	Dicembre 2021	I. D'Amore <i>I. D'Amore</i>	Dicembre 2021	

File: IA9503R67DXTC000001B - Architettura generale TLC.dwg n. Elab.: