


PLANIMETRIA N° 3
Scala 1:5000

PIANTA CHIAVE

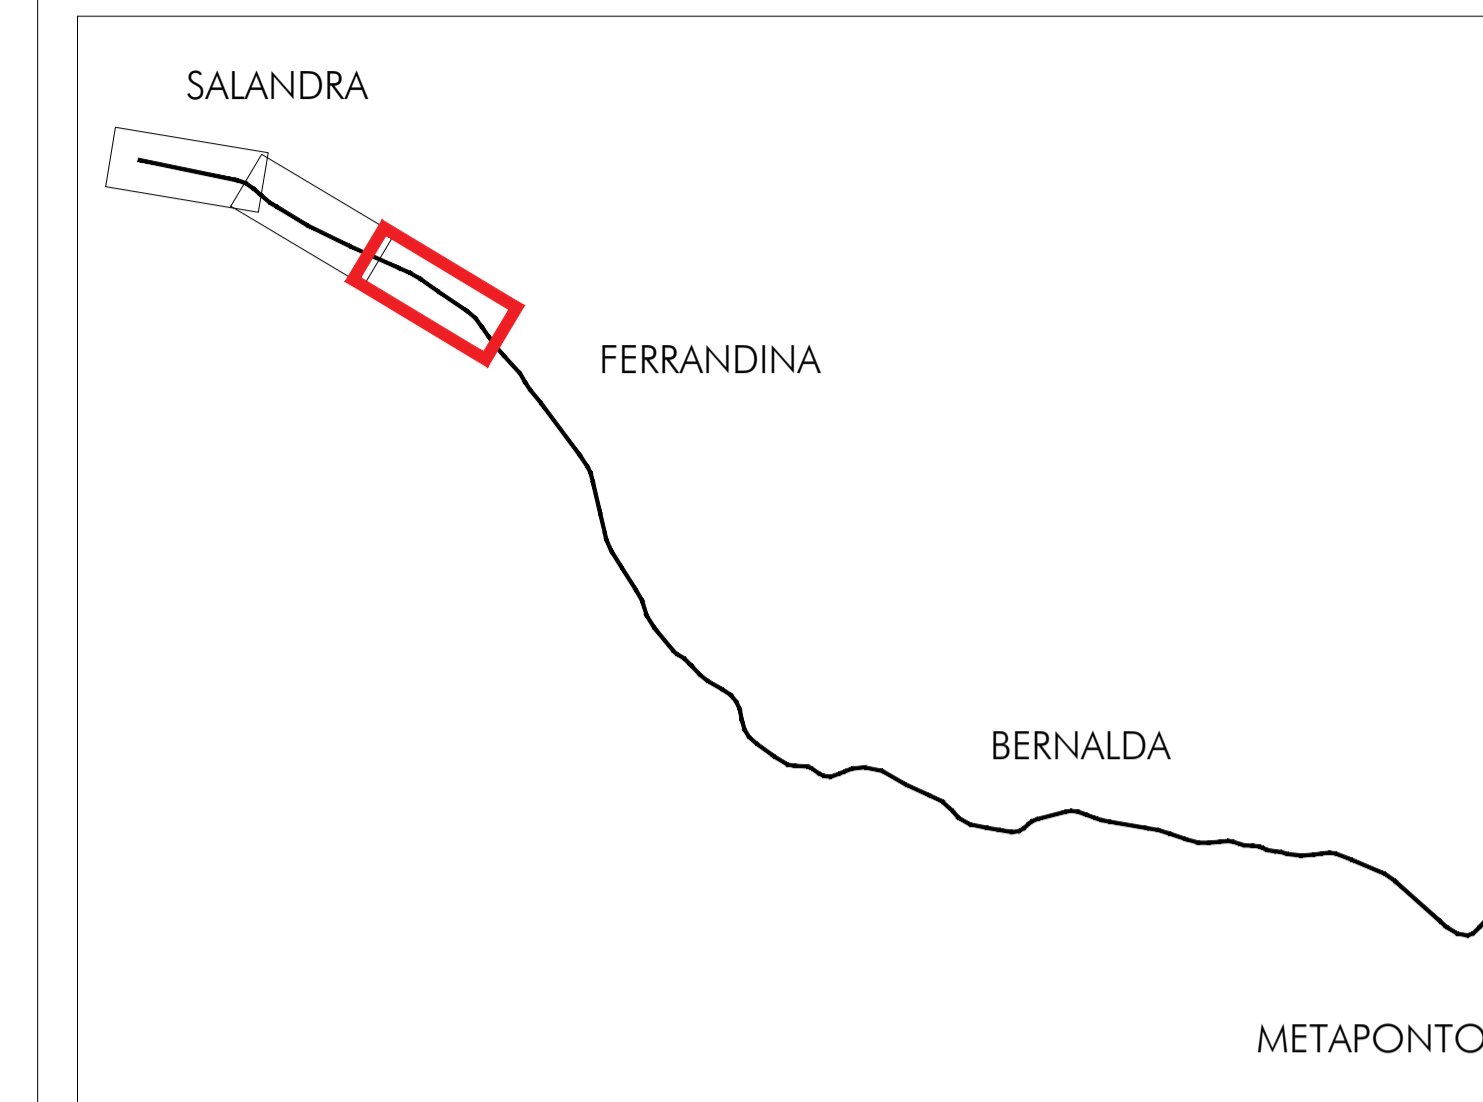

INTERVENTI DI VELOCIZZAZIONE TRATTA GRASSANO-BERNALDA

-  TRACCIATO DI PROGETTO
-  DEMOLIZIONI
-  SISTEMAZIONI IDRAULICHE
- CANTIERIZZAZIONE**
-  CO - CANTIERE OPERATIVO
-  CA - CANTIERE ARMAMENTO
-  AT - AREA TECNICA
-  AS - AREA DI STOCCAGGIO
-  CB - AREA CAMPO BASE

OPERE A VERDE

-  MACCHIA ARBUSTIVA (MA)
-  SIEPE MISTA (SM)
-  MACCHIA MISTA RIPARIALE (MMR)
-  RIPRISTINO FERTILITÀ DEI SUOLI SEDIME DISMESSO LINEA STORICA
-  RIPRISTINO SEDIMI STRADALI DISMESSI
-  RIPRISTINO SUOLI AGRICOLI AREE DI CANTIERE UTILIZZATE TEMPORANEAMENTE
-  PASSAGGI FAUNA

COMMITTENTE:  **RFI**
RETE FERROVIARIA ITALIANA
GRUPPO FERROVIE DELLO STATO ITALIANE

PROGETTAZIONE:  **ITAFERR**
GRUPPO FERROVIE DELLO STATO ITALIANE

U.O. ARCHITETTURA, AMBIENTE E TERRITORIO
S.O. AMBIENTE

PROGETTO DI FATTIBILITA' TECNICA ED ECONOMICA

LINEA POTENZA-METAPONTO
INTERVENTI DI VELOCIZZAZIONE TRATTA GRASSANO-BERNALDA

OPERE A VERDE
Planimetria di localizzazione delle opere a verde
Tavola 2 di 2

SCALA:
1:5000

COMMESSA	LOTTO	FASE	ENTE	TIPO DOC.	OPERA/DISCIPLINA	PROGR.	REV.
IA95	03	R	22	N5	IA0000	002	A

Rev.	Descrizione	Redatto	Data	Verificato	Data	Approvato	Data	Autorizzato Data
A	Emissione Esecutiva	<i>[Signature]</i>	Dicembre 2021	<i>[Signature]</i>	Dicembre 2021	<i>[Signature]</i>	Dicembre 2021	C. Ercolani Dicembre 2021