




PLANIMETRIA N° 1
Scala 1:5000

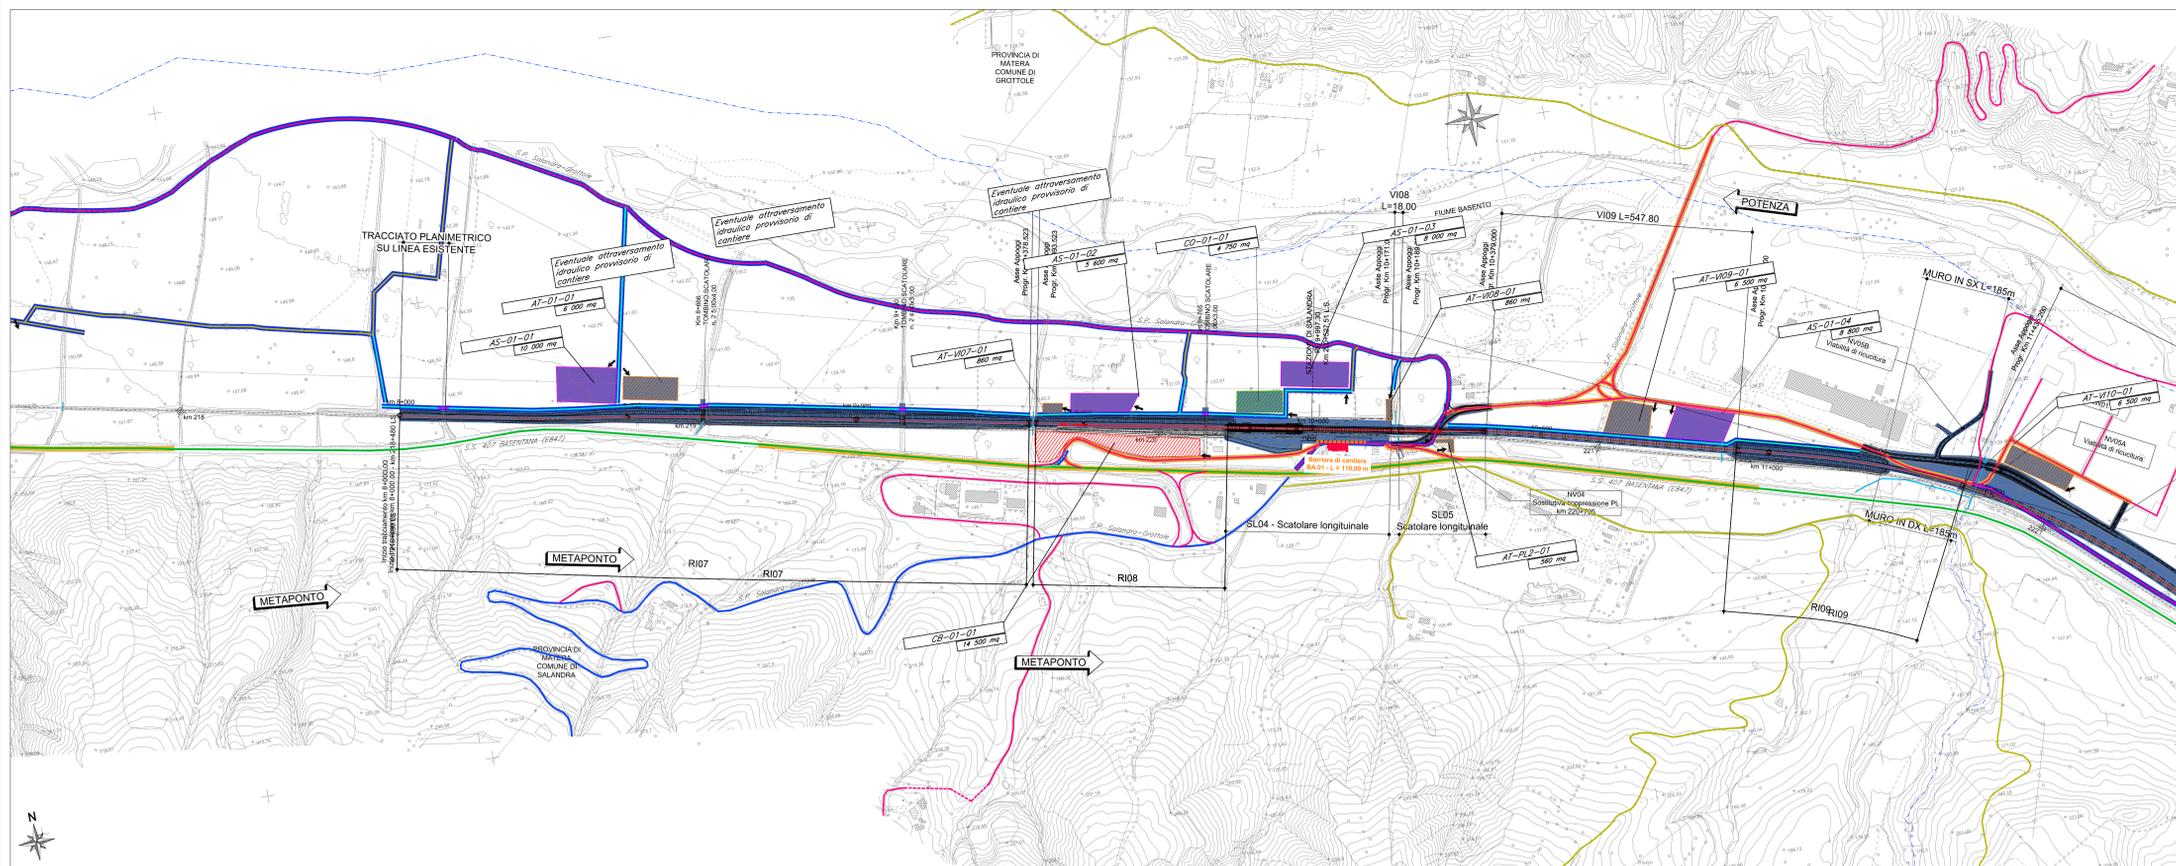

PLANIMETRIA N° 2
Scala 1:5000

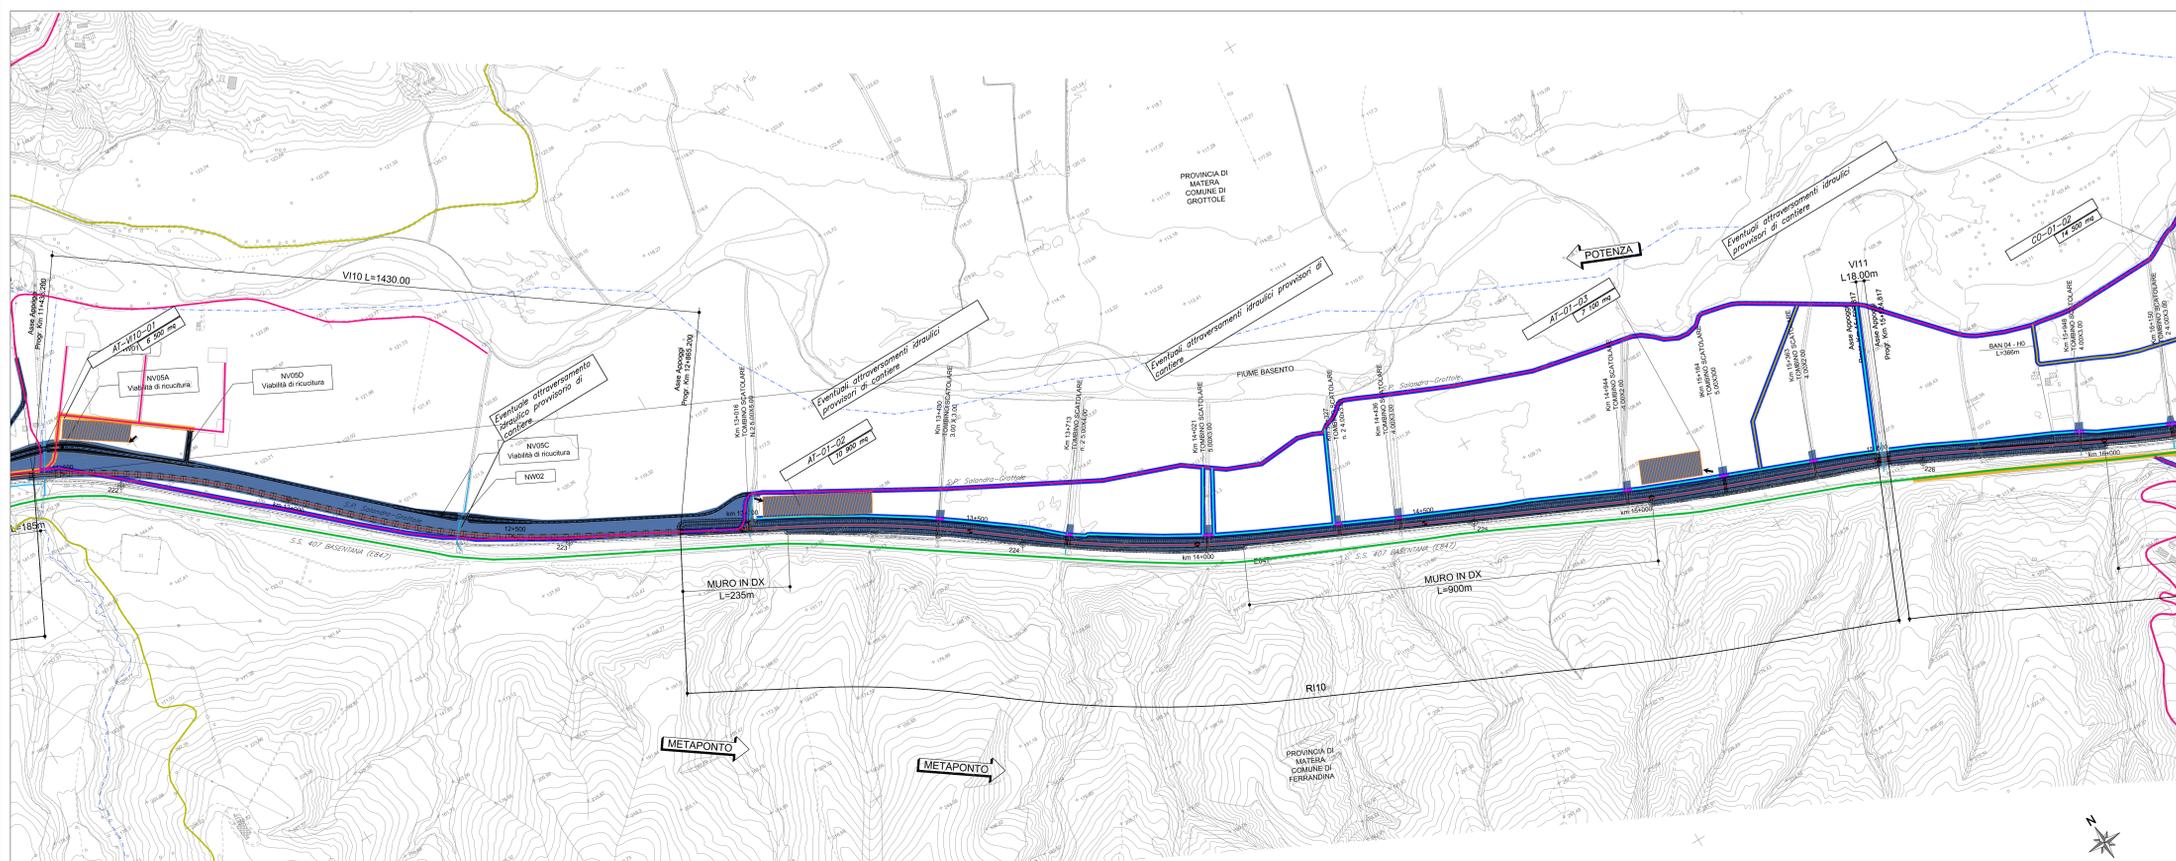

PIANTA CHIAVE

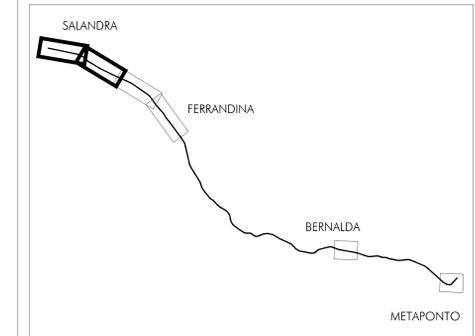

	Asse Linea Storica		Asse di Progetto
	CO - CANTIERE OPERATIVO		VIABILITA' PRIMARIA
	CA - CANTIERE ARMAMENTO		VIABILITA' PRINCIPALE
	AT - AREA TECNICA		VIABILITA' SECONDARIA
	AS - AREA DI STOCCAGGIO		VIABILITA' PODERALE
	CB - AREA CAMPO BASE		PISTA DI CANTIERE
	AREA DI LAVORO		EVENTUALE ATTRAVERSAMENTO IDRAULICO PER ATTRAVERSAMENTO DI CANTIERE
	ACCESSO AI CANTIERI		ITINERARIO UTILIZZATO DAGLI AUTOMEZZI
	LINEA FERROVIARIA ESISTENTE		LIMITAZIONE ALTEZZA AUTOMEZZI
	DRENAGGI		

- INTERVENTI DI MITIGAZIONE**
- BAGNATURA E SPAZZOLATURA**
- Spazzolatura della viabilità principale e secondaria asfaltata
 - Bagnatura delle piste di cantiere, delle strade interpoderali e della viabilità secondaria non asfaltata
 - Bagnatura dei piazzali e delle aree di cantiere
- BARRIERE ANTIRUMORE**
- Barriere antirumore di cantiere H 3,00 m
 - Ricettore mitigato

COMMITTENTE:

PROGETTAZIONE:

S.O. GEOLOGIA TECNICA, DELL'AMBIENTE E DEL TERRITORIO

PROGETTO DI FATTIBILITA' TECNICA ED ECONOMICA

LINEA POTENZA-METAPONTO

INTERVENTI DI VELOCIZZAZIONE TRATTA GRASSANO-BERNALDA

PROGETTO AMBIENTALE DELLA CANTIERIZZAZIONE
Planimetria di localizzazione degli interventi di mitigazione
Tav. 1 di 3

SCALA: 1:5000

COMMESSA	LOTTO	FASE	ENTE	TIPO DOC.	OPERADISCIPLINA	PROGR.	REV.
IA95	03	R	69	P5	CA0000	001	A

Rev.	Descrizione	Redatto	Data	Verificato	Data	Approvato	Data	Autorizzato Data
A	Emendato-Esecutivo	A. Colonna	02/08/2017	S. Viani	02/08/2017	L. D'Alagni	02/08/2017	5. Pizzani 02/08/2017

File: IA9503R69P5CA0000001.dwg In. Elab.: