


LEGENDA

--- asse di riferimento per tracciamento profilo

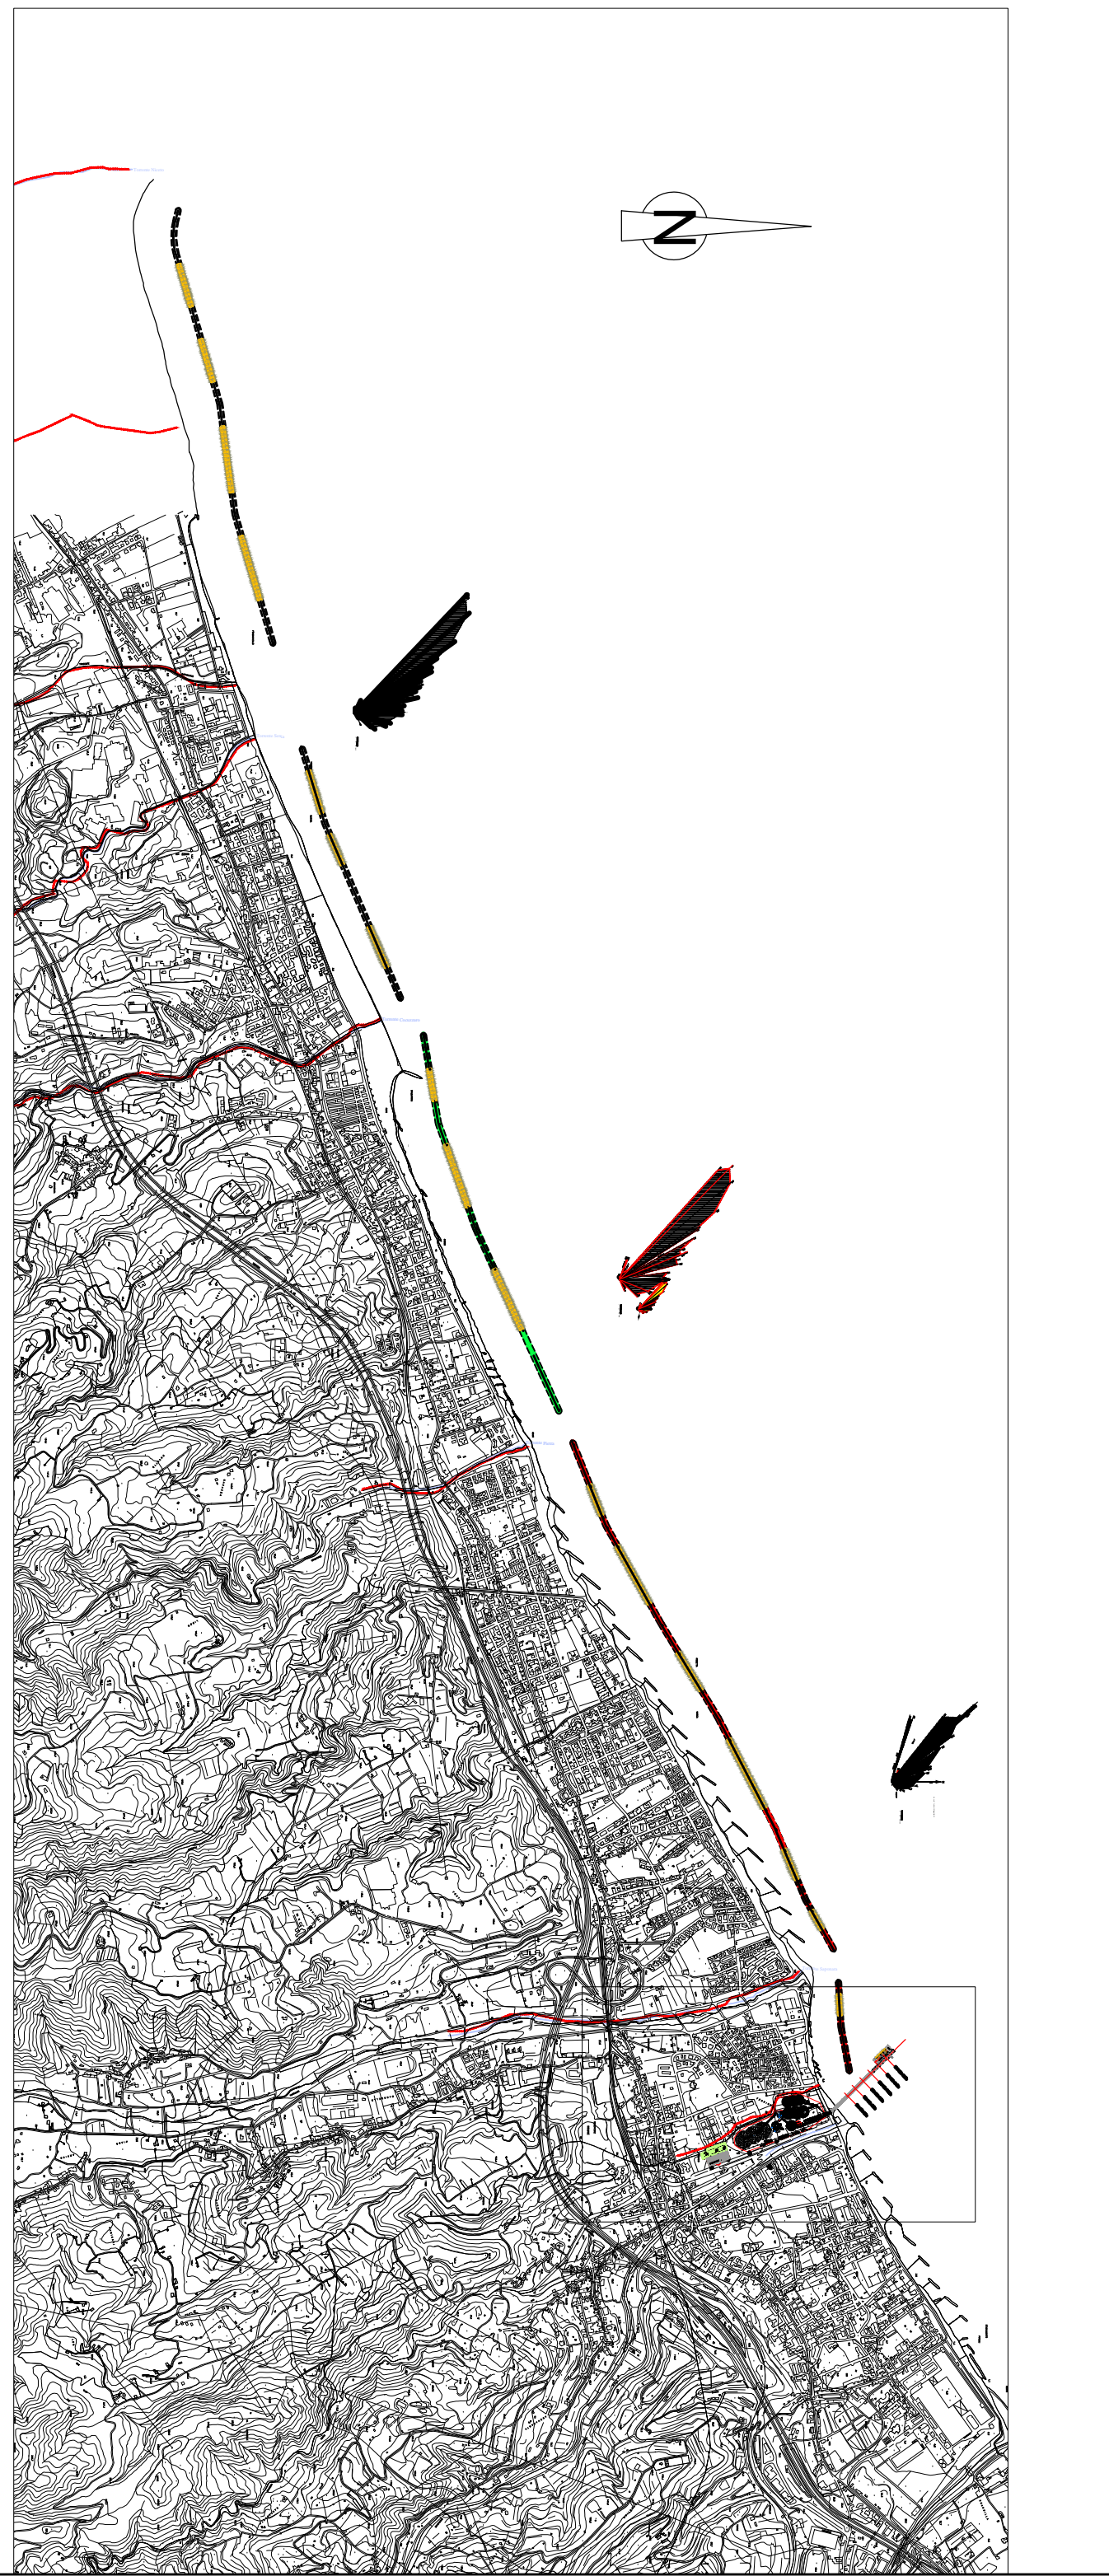

Stretto di Messina

Consorzio per la progettazione, realizzazione e gestione del collegamento stabile tra la Sicilia e il Continente
Organismo di diritto pubblico
(Legge n° 1158 del 17 dicembre 1971, modificata dal D.Lgs. n° 114 del 24 aprile 2003)

Eurolink

PONTE SULLO STRETTO DI MESSINA

PROGETTO DEFINITIVO
ALTERNATIVE AI SITI DI DEPOSITO

(Ribattezzate C.TVA del 22/12/2011 Prot. CTVA/2011/4534 e del 16/03/2012 Prot. CTVA/2012/1012)

EUROLINK S.C.p.A.
IMPREGILO S.p.A.
SOCIETA' ITALIANA PER CONDOTTE D'ACQUA S.p.A.
COOPERATIVA MURATORI E CEMENTISTI - C.M.C. di Ravenna Soc. Coop. a.r.l.
JACYS S.A.U.
ISHIKAWAJIMA - HARIMA HEAVY INDUSTRIES CO. Ltd.
A.C.I. S.C.P.A. - CONSORZIO STABILE

IL PROGETTISTA Ing. E. Pragni Ordine Ingegneri Prov. Milano n° 15408	IL CONTRAENTE GENERALE (Ing. P.P. Marcheselli)	STRETTO DI MESSINA DIRETTORE GENERALE (Ing. G. Fiommenghi)	STRETTO DI MESSINA AMMINISTRATORE DELEGATO (Dott. P. Ciucci)
--	--	---	---

Tramite digitalmente ai sensi dell'Art. 21 del D.Lgs. 82/2000

COLLEGAMENTI VERSANTE SICILIA CZV0994_F0

CANTIERI
RIPASCIMENTO
OPERE DI CANTIERIZZAZIONE

SEZIONI PONTILE PER MOVIMENTAZIONE MATERIALI DI SCAVI - VILLA FRANCA TIRRENA

CODICE	DESCRIZIONE	REDAZIONE	VERIFICATO	APPROVATO
C00000P0W9V9VSCZC3C00000000002FO	EMMISSIONE FINALE	G.CIUTTA'	D. BRIGOLIOSCI	F. GIORDANO
REV.	DATA	DESCRIZIONE	REDAZIONE	VERIFICATO
FO	31/05/2012	EMMISSIONE FINALE	G.CIUTTA'	D. BRIGOLIOSCI