


Corografia di inquadramento su cartografia

LEGENDA

-  FERROVIE ESISTENTI
-  FERROVIA DI PROGETTO
-  VIABILITA' DI PROGETTO
-  NORD
-  DIREZIONI
-  LIMITE COMUNALE
-  IDENTIFICATIVO OPERA FERROVIARIA
-  IDENTIFICATIVO VIABILITA' (dove xx è un progressivo numerico)

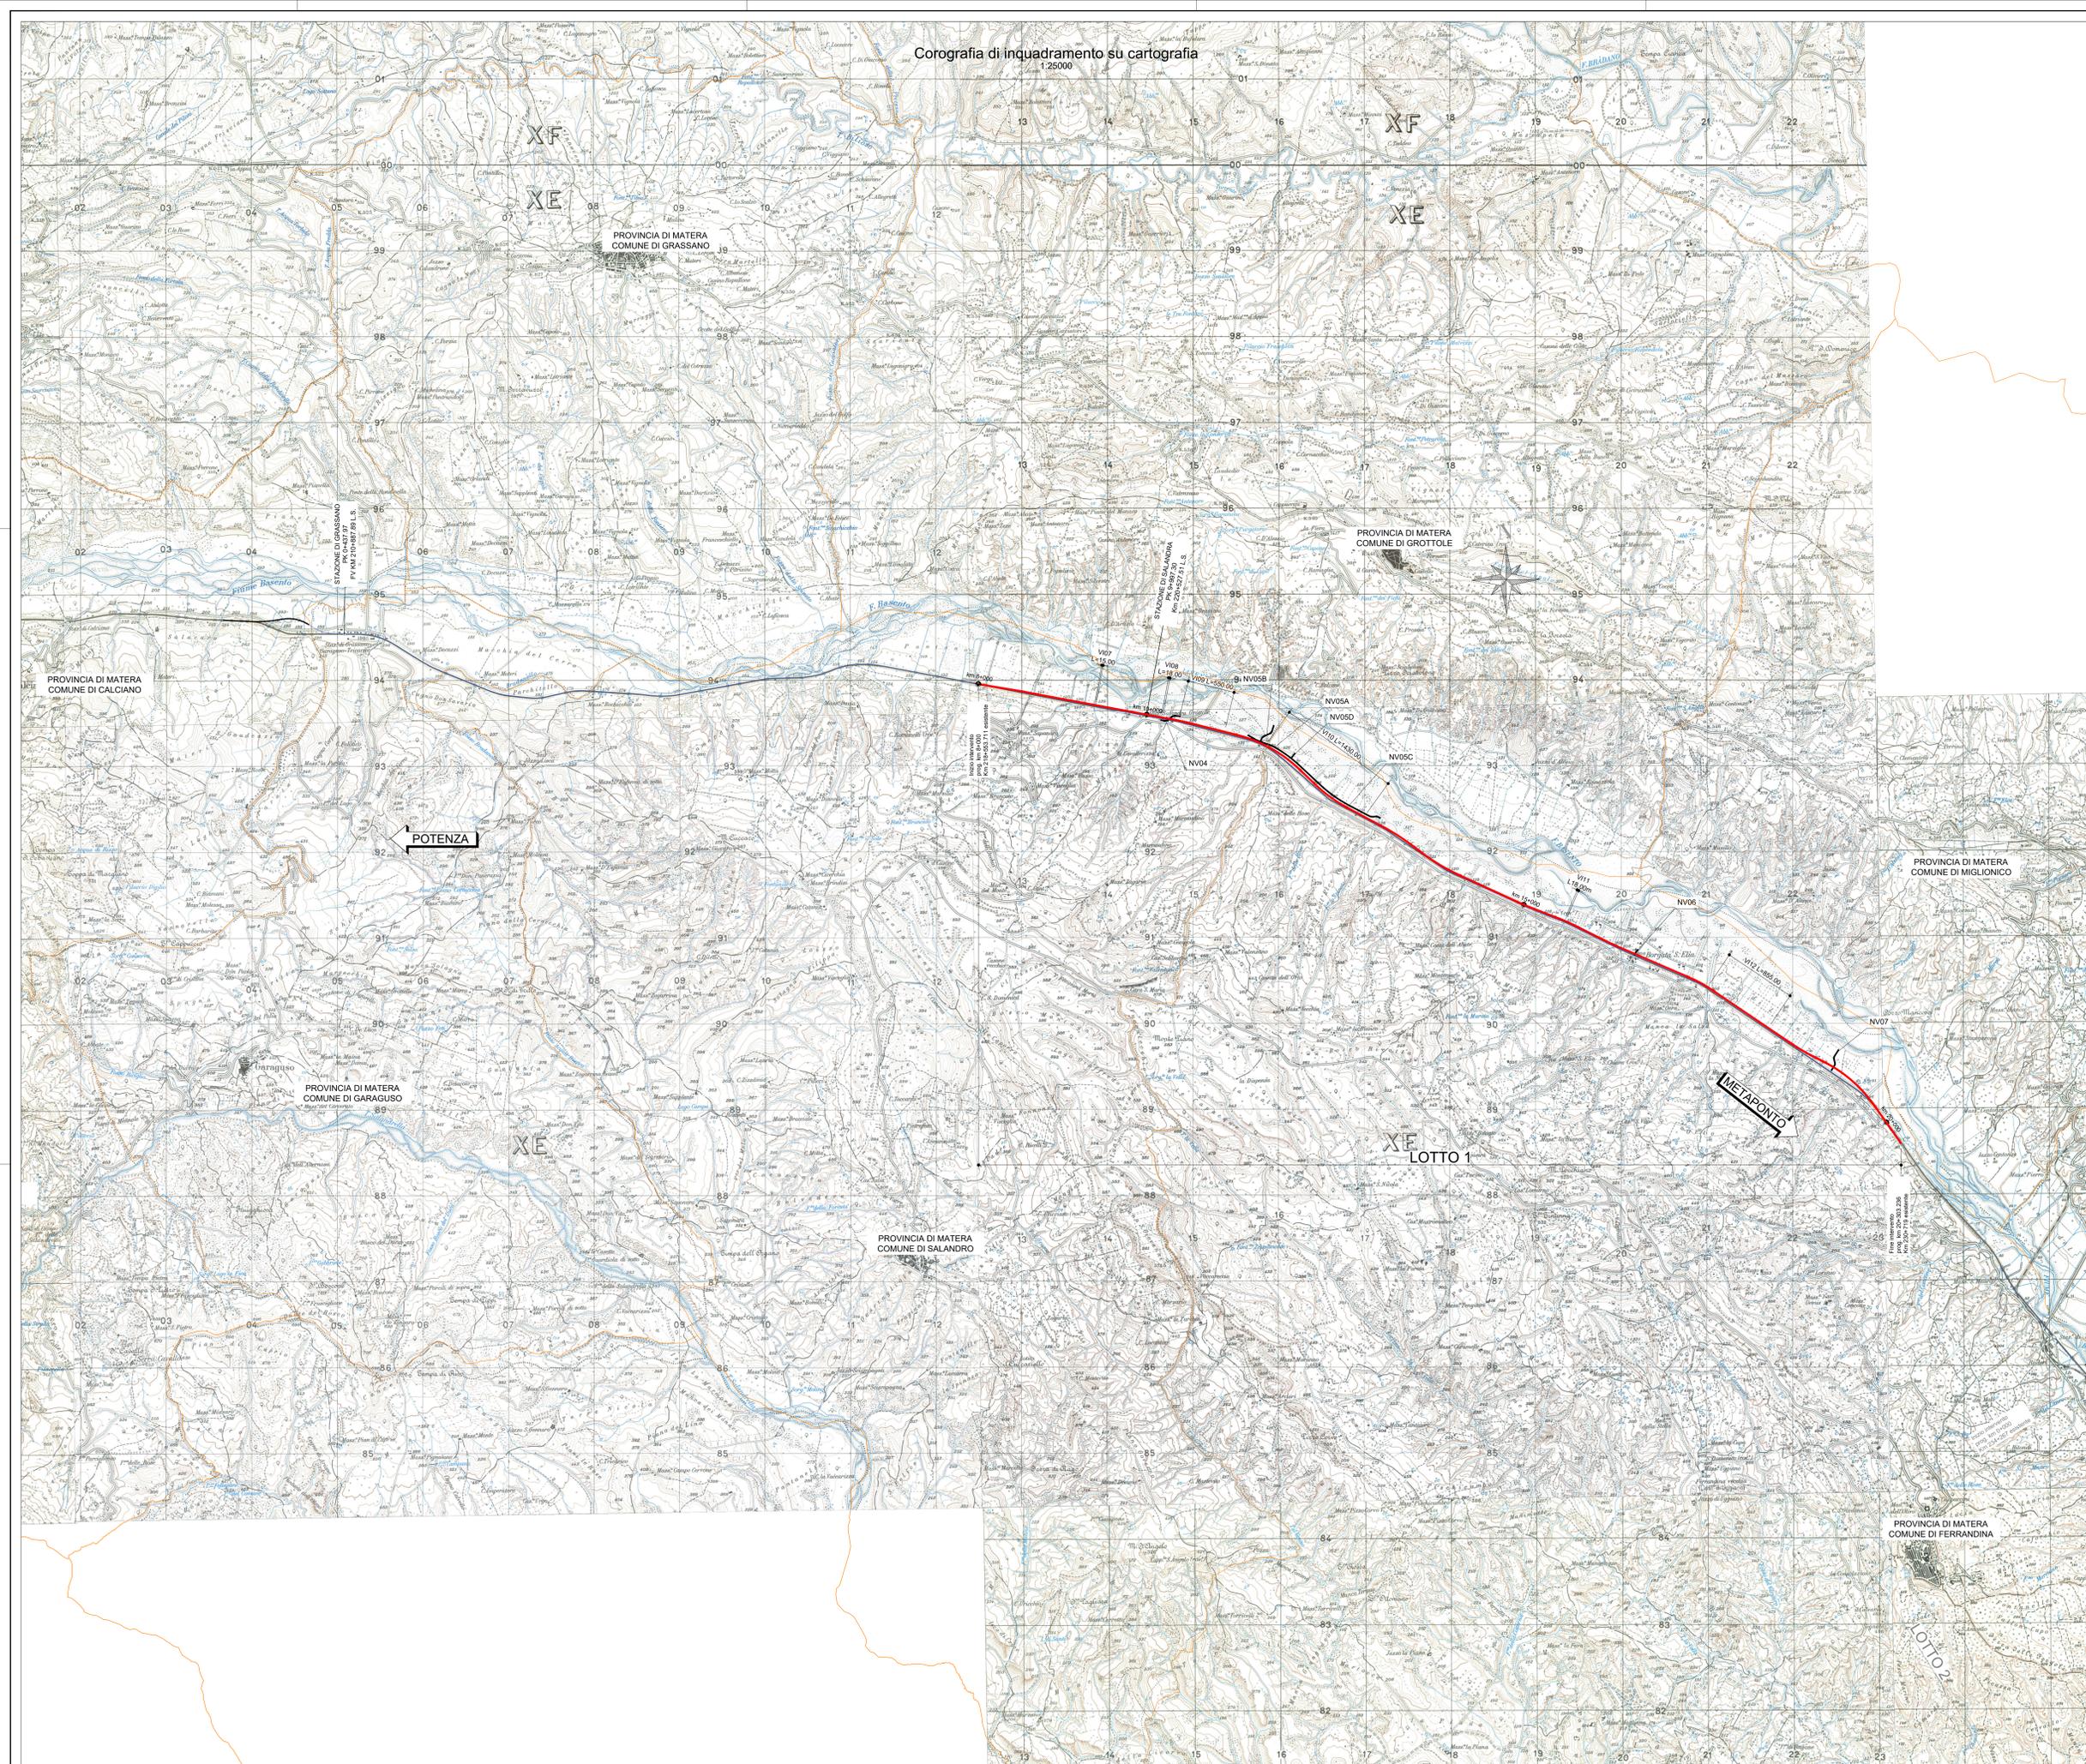

COMMITTENTE:  **RFI**
RETE FERROVIARIA ITALIANA
GRUPPO FERROVIE DELLO STATO ITALIANE

PROGETTAZIONE:  **ITALFERR**
INFRASTRUTTURE FERROVIARIE

S.O. COORDINAMENTO TERRITORIALE SUD

PROGETTO DI FATTIBILITA' TECNICA ED ECONOMICA

LINEA POTENZA-METAPONTO
INTERVENTI DI VELOCIZZAZIONE TRATTA GRASSANO-BERNALDA
INTERVENTI TRA GRASSANO E FERRANDINA

INFRASTRUTTURA FERROVIARIA
COROGRAFIE
Corografia

SCALA: 1:25.000

COMMESSA LOTTO FASE ENTE TIPO DOC. OPERA/DISCIPLINA Progr. REV.

IA95 13 R 78 C3 IF0000 001 B

Rev.	Descrizione	Redatto	Data	Verificato	Data	Approvato	Data	Autorizzato Data
A	Emissione Esecutiva	F. Esenti	Settembre 2021	A. Frascarelli	Settembre 2021	L. Pizzani	Settembre 2021	01/09/2021
B	Emissione esecutiva	F. Esenti	Settembre 2021	A. Frascarelli	Settembre 2021	L. Pizzani	Settembre 2021	01/09/2021

File: IA9513R78C3IF000001B.DWG n. Elab.: