


- FERROVIE ESISTENTI
- FERROVIA DI PROGETTO
- BARRIERE ANTIRUMORE
- NORD
- DIREZIONI
- IDENTIFICATIVO OPERA FERROVIARIA
- IDENTIFICATIVO VIABILITA' (dove xx è un progressivo numerico)

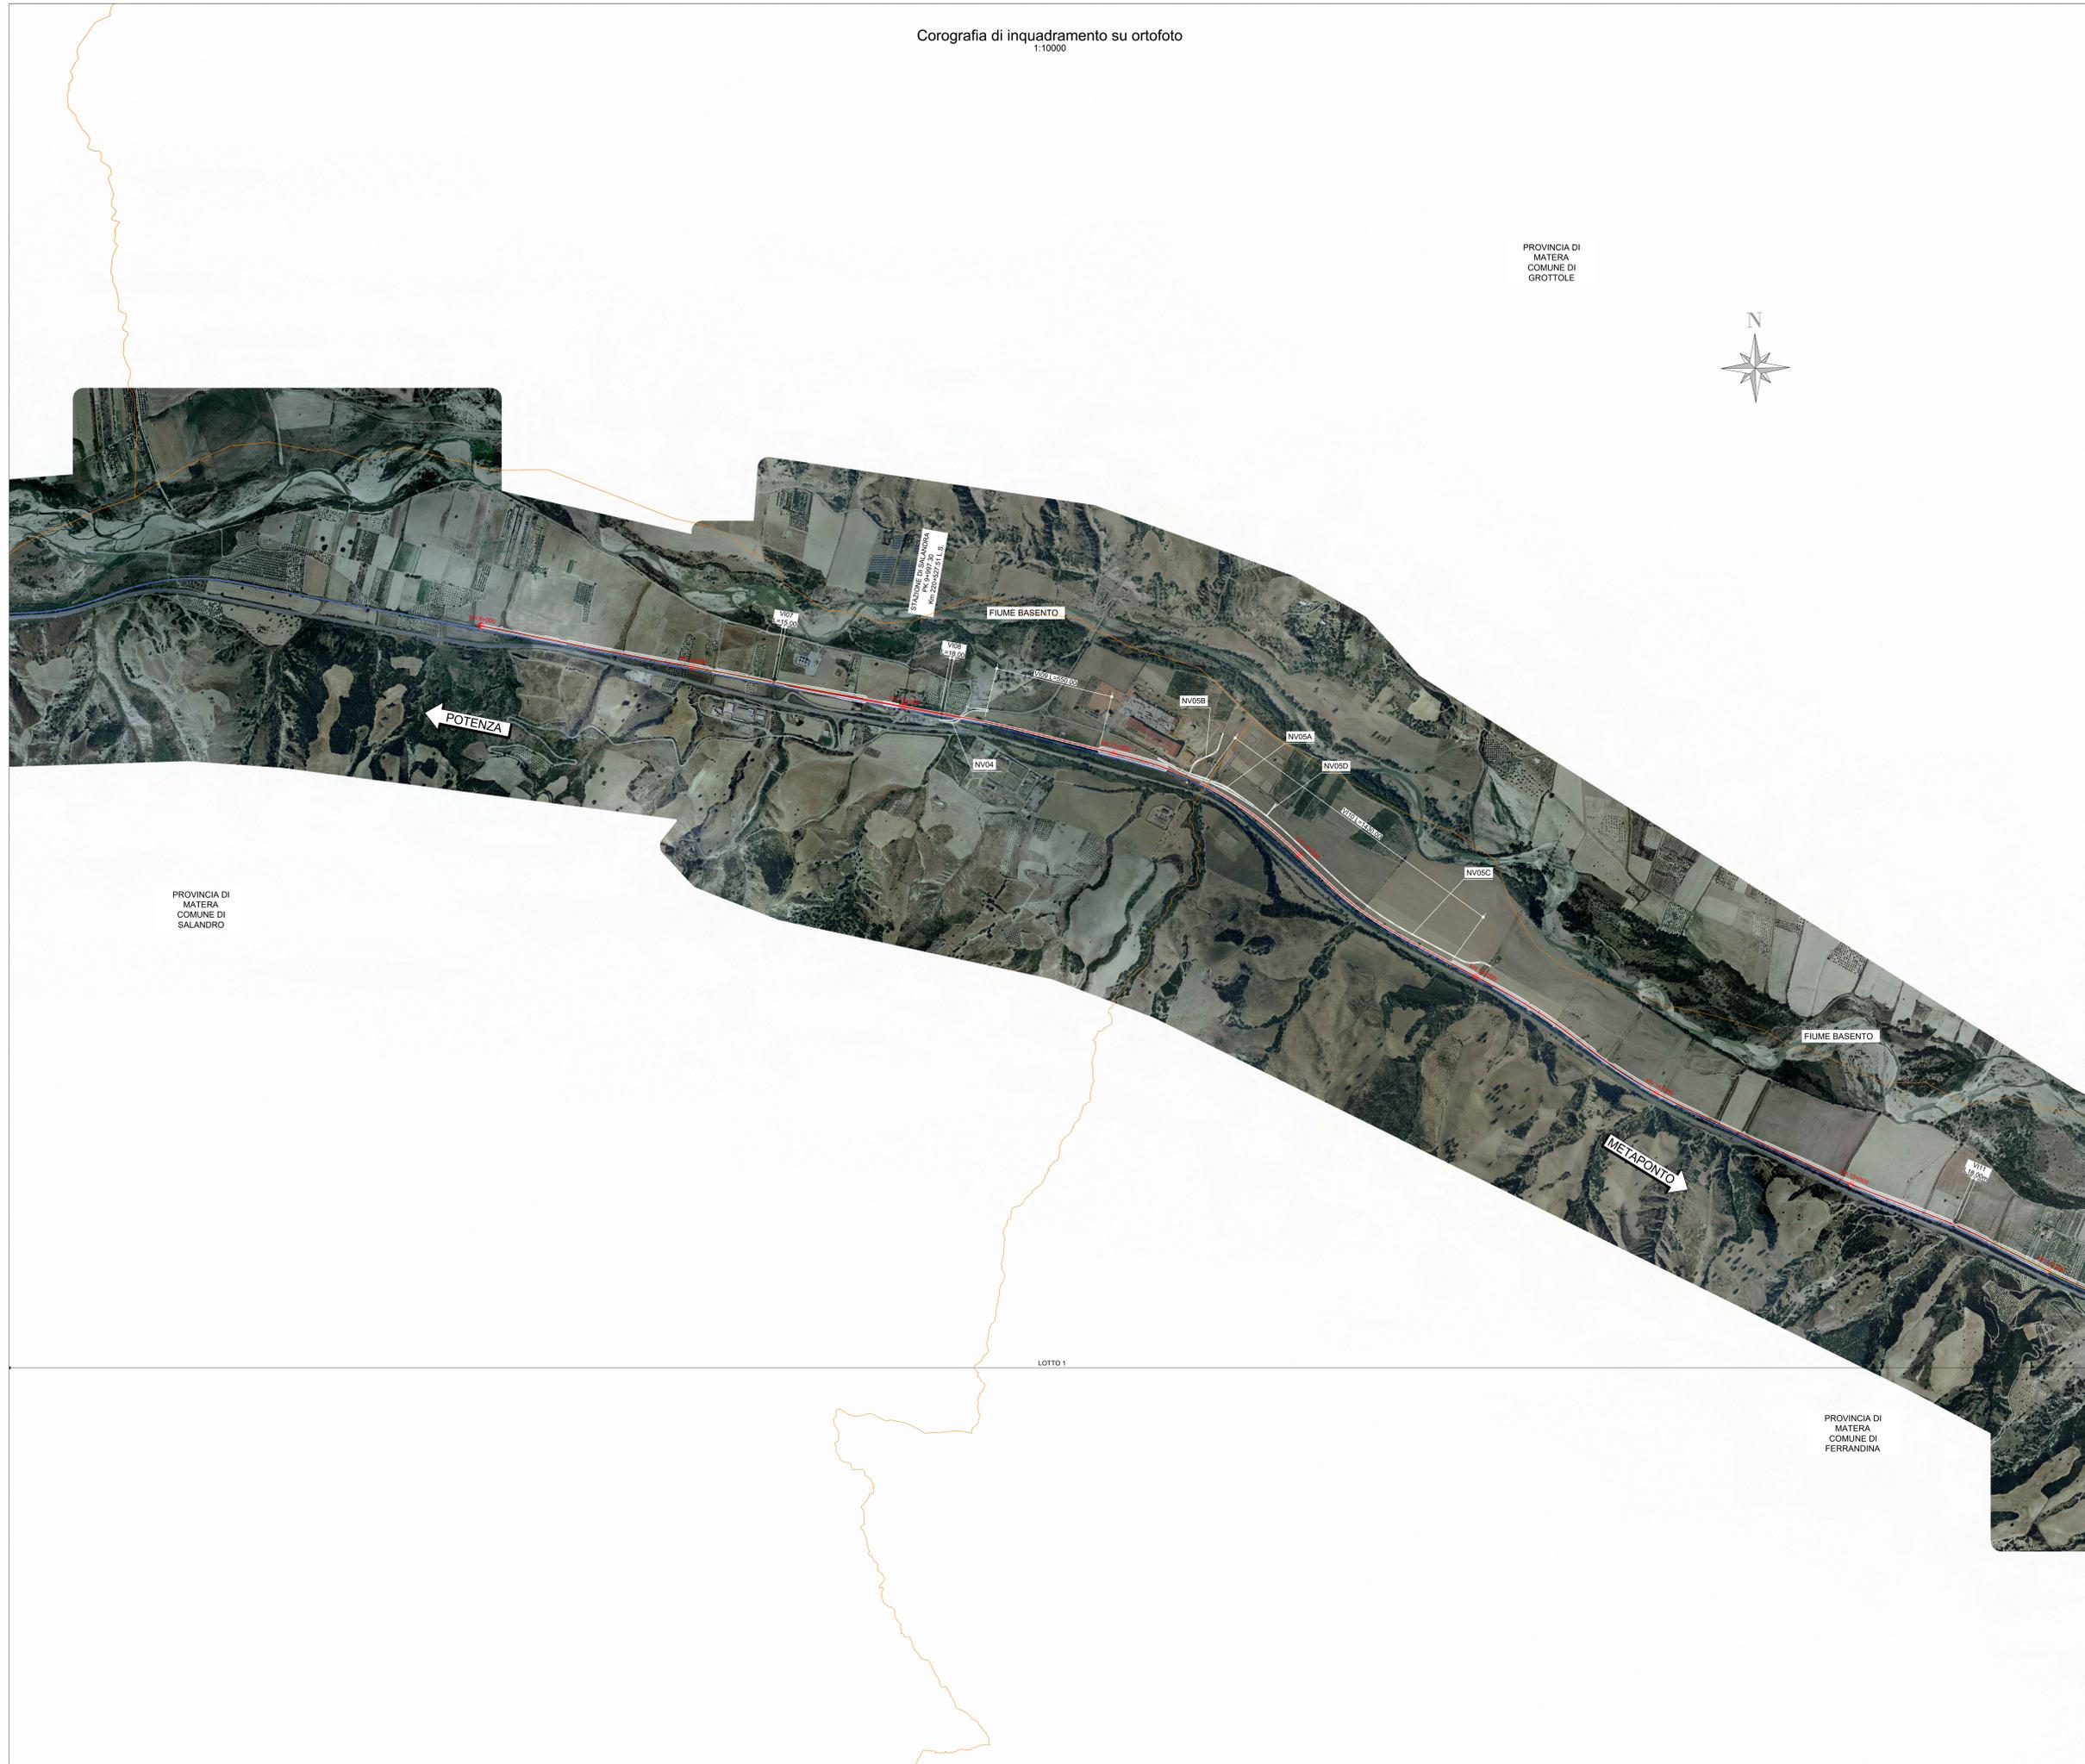

COMMITTENTE:

PROGETTAZIONE:

S.O. COORDINAMENTO TERRITORIALE SUD

PROGETTO DI FATTIBILITA' TECNICA ED ECONOMICA

LINEA POTENZA-METAPONTO
INTERVENTI DI VELOCIZZAZIONE TRATTA GRASSANO-BERNALDA
INTERVENTI TRA GRASSANO E FERRANDINA

INFRASTRUTTURA FERROVIARIA
 COGROGRAFIE
 Corografia su ortofoto - Tav 2/3

SCALA: 1:10.000

COMMESSA	LOTTO	FASE	ENTE	TIPO DOC.	OPERA/DISCIPLINA	PROGR.	REV.
IA95	13	R	78	C4	IF0000	002	B

Rev.	Descrizione	Redatto	Data	Verificato	Data	Approvato	Data	Autorizzato Data
A	Emissione Esecutiva	F. Esenti	Settembre 2021	A. Frascarelli	Settembre 2021	L. Pitarresi	Settembre 2021	01/09/2021
B	Emissione esecutiva	F. Esenti	Settembre 2021	A. Frascarelli	Settembre 2021	L. Pitarresi	Settembre 2021	01/09/2021

File: IA9513R78C4IF000002B.DWG n. Elab.: