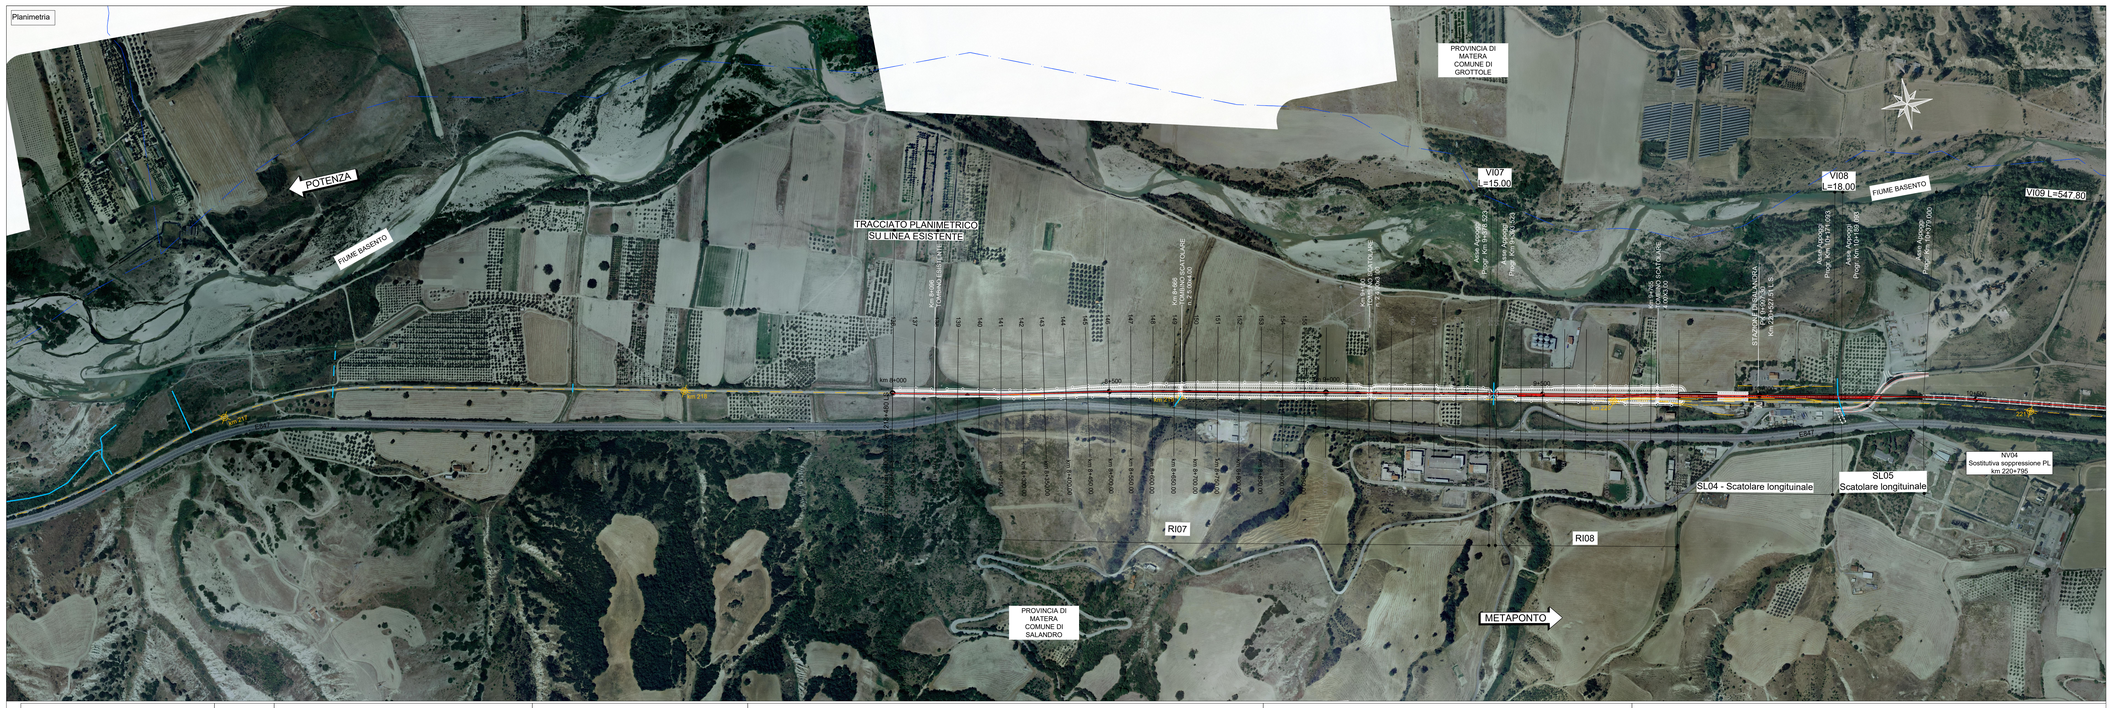

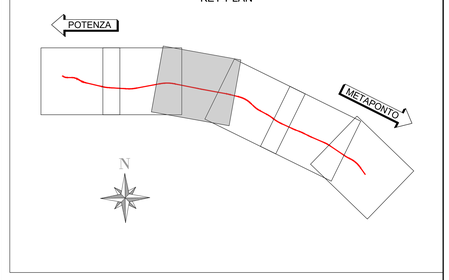

LEGENDA

- Asse Linea Storica in demolizione
- Asse Linea Storica
- Asse di Progetto
- Barriere antirumore
- Sistemazioni idrauliche - Vedi elaborati specifici
- Limite Comunale
- Demolizioni

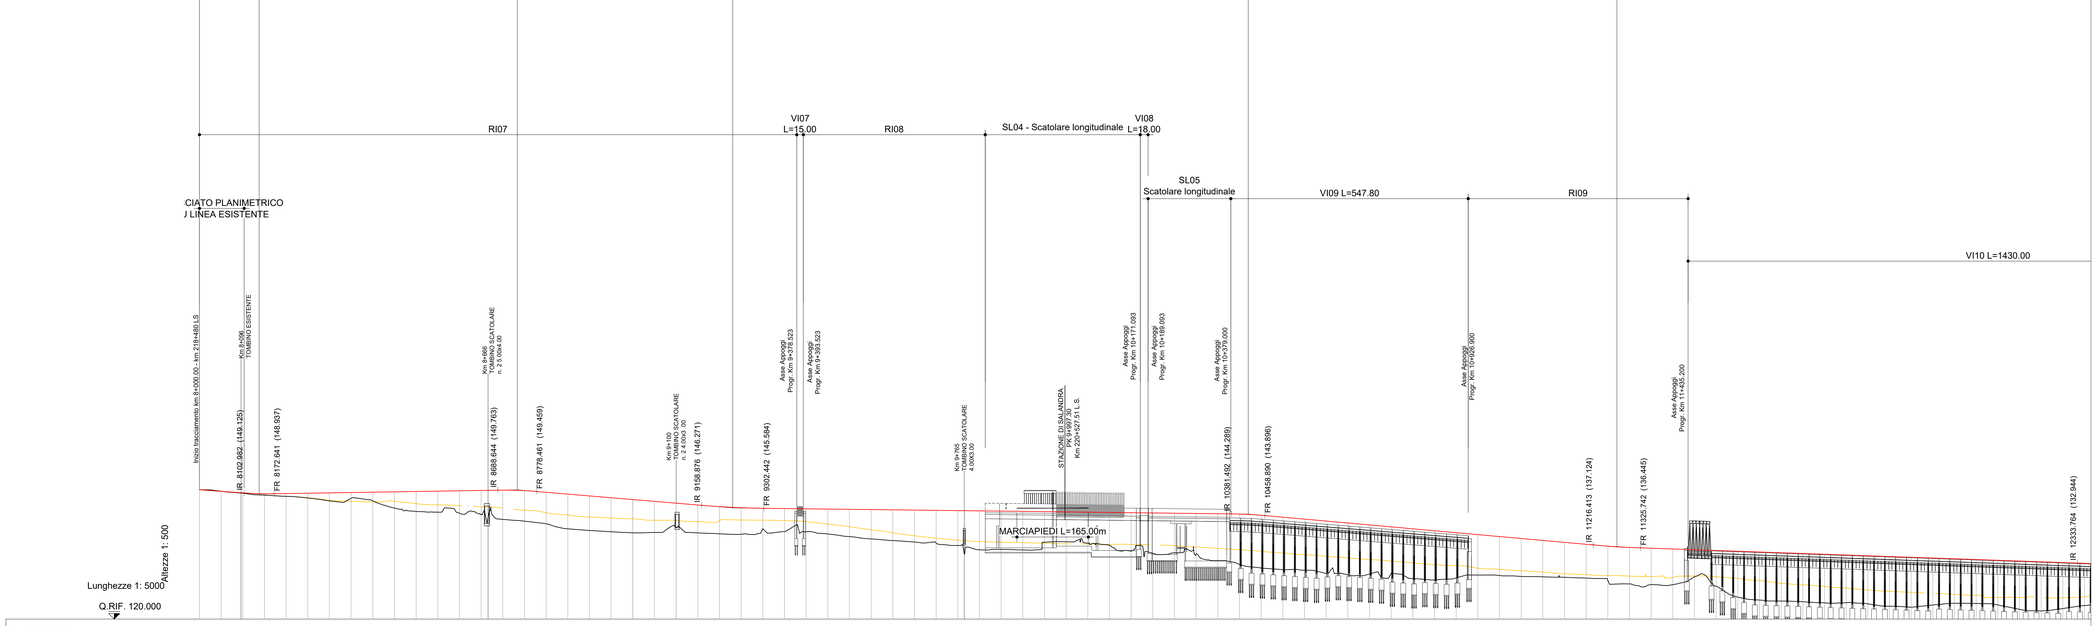

COMMITTENTE:

RFI RETE FERROVIARIA ITALIANA
GRUPPO FERROVIE DELLO STATO ITALIANE

PROGETTAZIONE:

ITALFERR
GRUPPO FERROVIE DELLO STATO ITALIANE

S.O. COORDINAMENTO TERRITORIALE SUD

PROGETTO DI FATTIBILITA' TECNICA ED ECONOMICA

LINEA POTENZA-METAPONTO
INTERVENTI DI VELOCIZZAZIONE TRATTA GRASSANO-BERNALDA
INTERVENTI TRA GRASSANO E FERRANDINA

INFRASTRUTTURA FERROVIARIA

PLANPROFILI DI PROGETTO SU ORTOFOTO
Piano profilo di progetto - 3/6

SCALA: 1:5000

COMMESSA	LOTTO	FASE	ENTE	TIPO DOC.	OPERA/DISCIPLINA	PROGR.	REV.
IA95	13	R	78	L5	IF0000	003	B

Rev.	Descrizione	Redatto	Data	Verificato	Data	Approvato	Data
A	Emissione Esecutiva	F. Eusepi	Settembre 2021	A. Franciamoro	Settembre 2021	I. D'Amore	Settembre 2021
B	Emissione esecutiva	F. Eusepi	Dicembre 2021	A. Franciamoro	Dicembre 2021	I. D'amore	Dicembre 2021

File:IA9513R78L5IF0000003B.DWG

n. Elab.:

Firmato digitalmente da:Dario Tiberti
Limite d'uso:Explicit Text: Questo cer
tificato rispetta l
e raccomandazioni p
revista dalla Deter
minazione Agid N. 1
21/2019
Motivo:Integratore