



Planimetria

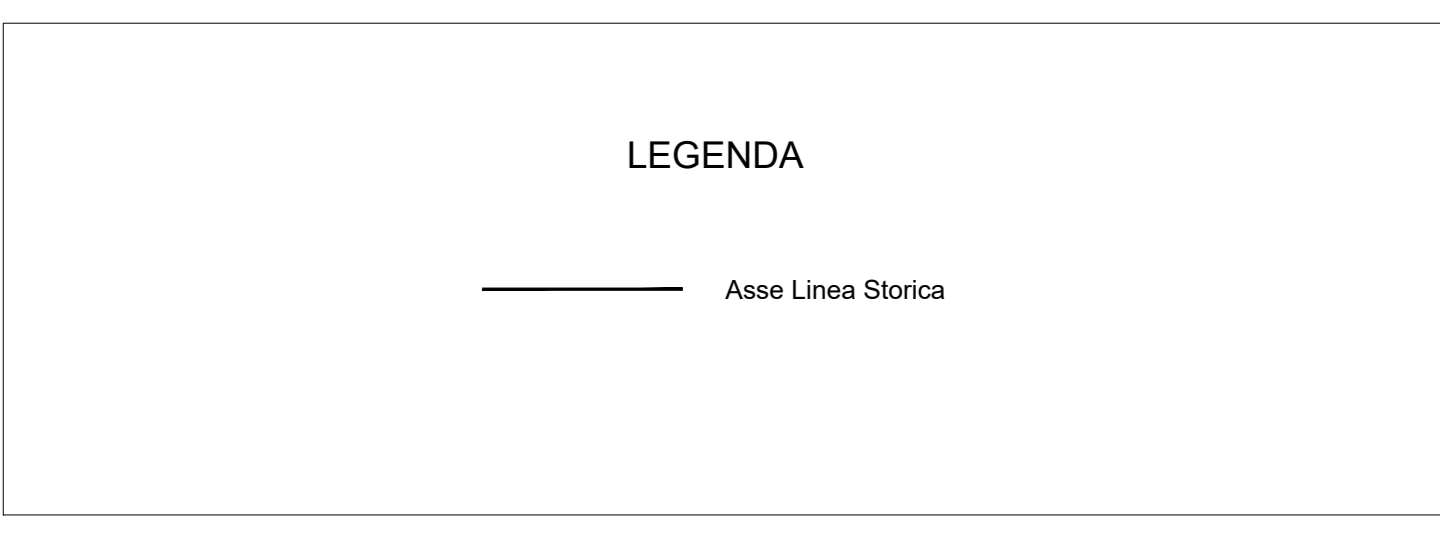

Ortofoto

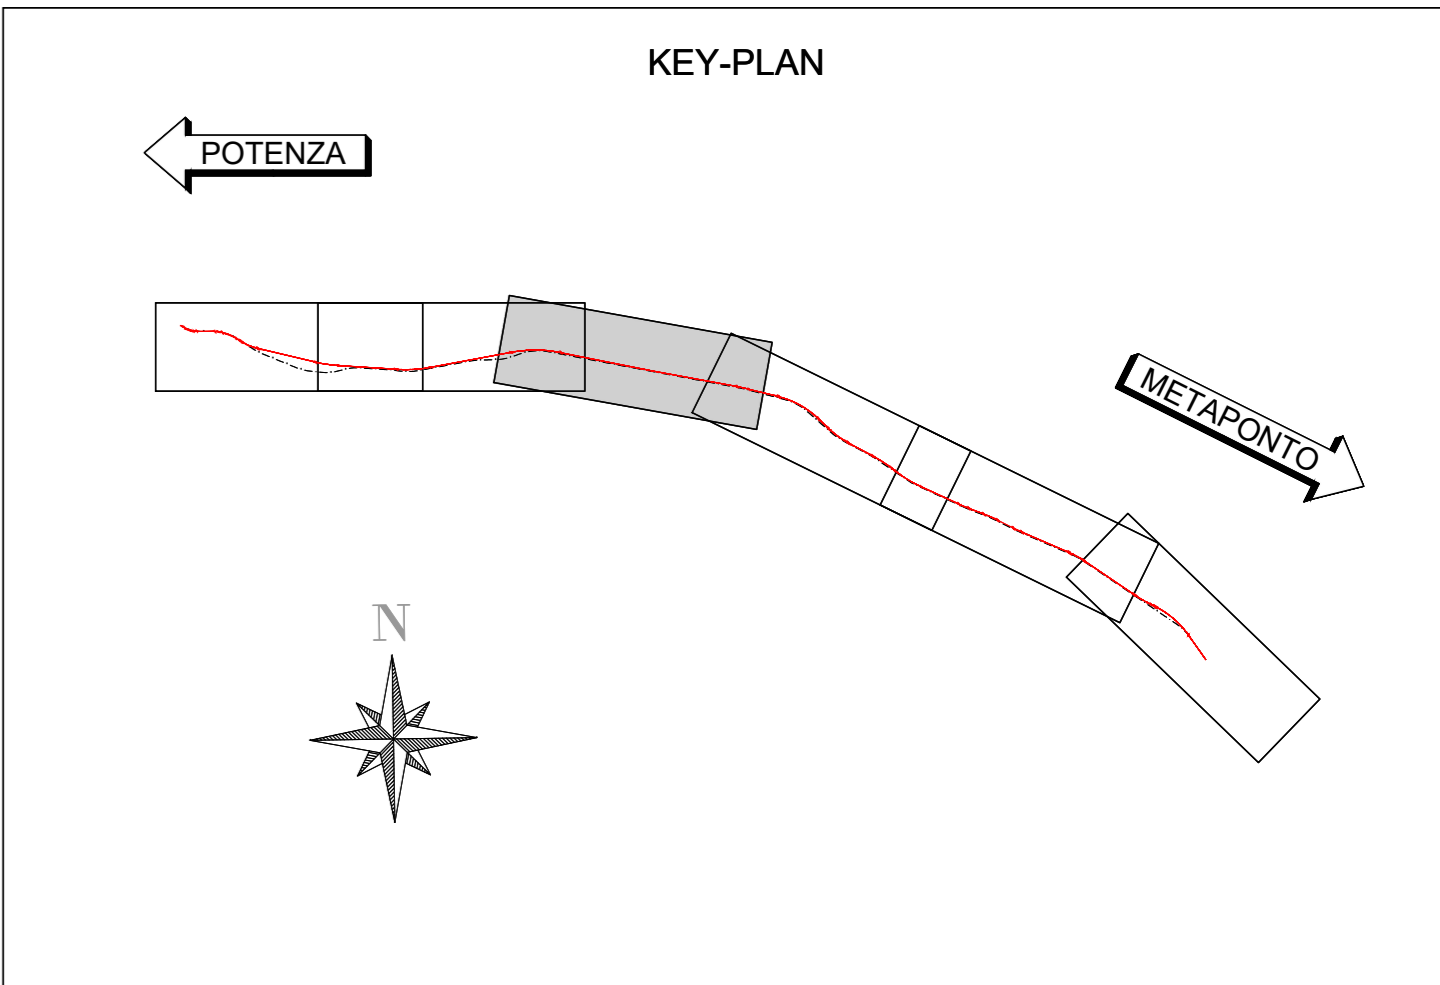

COMMITTENTE:

PROGETTAZIONE:

S.O. COORDINAMENTO TERRITORIALE SUD

PROGETTO DI FATTIBILITA' TECNICA ED ECONOMICA

LINEA POTENZA-METAPONTO
INTERVENTI DI VELOCIZZAZIONE TRATTA GRASSANO-BERNALDA
INTERVENTI TRA GRASSANO E FERRANDINA

INFRASTRUTTURA FERROVIARIA
PLANIMETRIA STATO DI FATTO
Planimetria stato di fatto tav. 3/6

SCALA: 1:5000

COMMESSA	LOTTO	FASE	ENTE	TIPO DOC.	OPERA/DISCIPLINA	PROGR.	REV.
IA95	13	R	78	P5	IF0000	003	B

Rev.	Descrizione	Redatto	Data	Verificato	Data	Approvato	Data	Autorizzato Data
A	Emissione Esecutiva	F. Esenti	Settembre 2021	A. Pizzocchino	Settembre 2021	L. Di Marco	Settembre 2021	01/10/21
B	Emissione esecutiva	F. Esenti	Giugno 2021	A. Pizzocchino	Giugno 2021	L. Di Marco	Giugno 2021	

File: IA9513R78P5IF0000003B.DWG n. Elab.: