

Ed. 01/2000
N. 4495903



Ed. 01/2000
N. 4495100

POTENZA - METAPONTO - LOTTO 1		POTENZA - METAPONTO - LOTTO 1		POTENZA - METAPONTO - LOTTO 1		POTENZA - METAPONTO - LOTTO 1	
V 6		V 7		V 8		V 9	
X	15512421.208	X	612708.103	X	612928.590	X	614802.163
Y	4493764.890	Y	449710.338	Y	4493680.144	Y	4493331.495
Azn	111.9219g	Azn	111.9219g	Azn	108.7819g	Azn	111.7005g
R(m)	3000.000	R(m)	108.7819g	R(m)	2660.000	R(m)	2800.000
Sw(m)	67.968	Sw(m)	190	Sw(m)	51.117	Sw(m)	82.082
Alfa	1.4423g	Alfa	80.000	Alfa	1.1375g	Alfa	1.8858g
Alfa Int	3.1400g	Alfa Int	0.000	Alfa Int	2.9768g	Alfa Int	3.9721g
Tanco	33.985	Tanco	80	Tanco	25.559	Tanco	41.034

POTENZA

METAPONTO

Va 25	Va 10	Va 11	Va 12	Va 13	
PR	8137.811	PR	8733.303	PR	104203.102
QV	149.885	QV	149.835	QV	142.241
Pa	0.00700	Pa	0.01500	Pa	0.01250
Pu	0.00160	Pu	-0.00838	Pu	-0.00954
DP	0.00890	DP	-0.00988	DP	-0.00774
R	8100.000	R	9000.000	R	10000.000
T	24.800	T	43.900	T	71.284
P_1	0.000	P_1	0.000	P_1	0.075
P_2	8152.242	P_2	8888.444	P_2	10381.492
P_3	8172.641	P_3	8778.461	P_3	10458.860

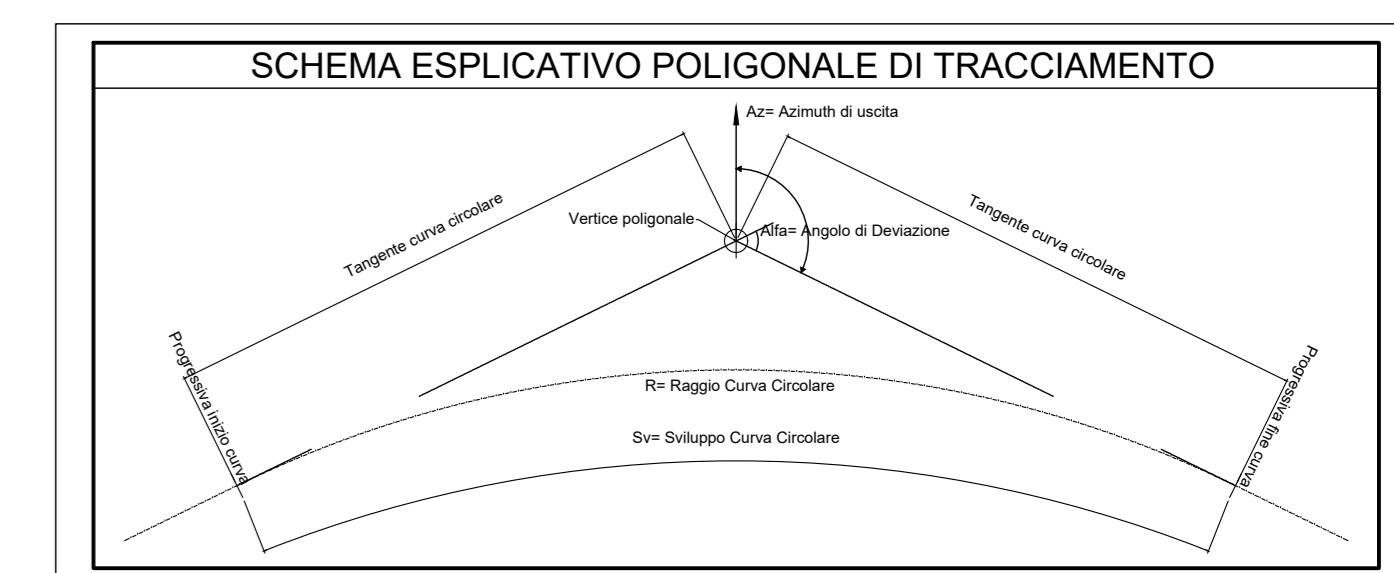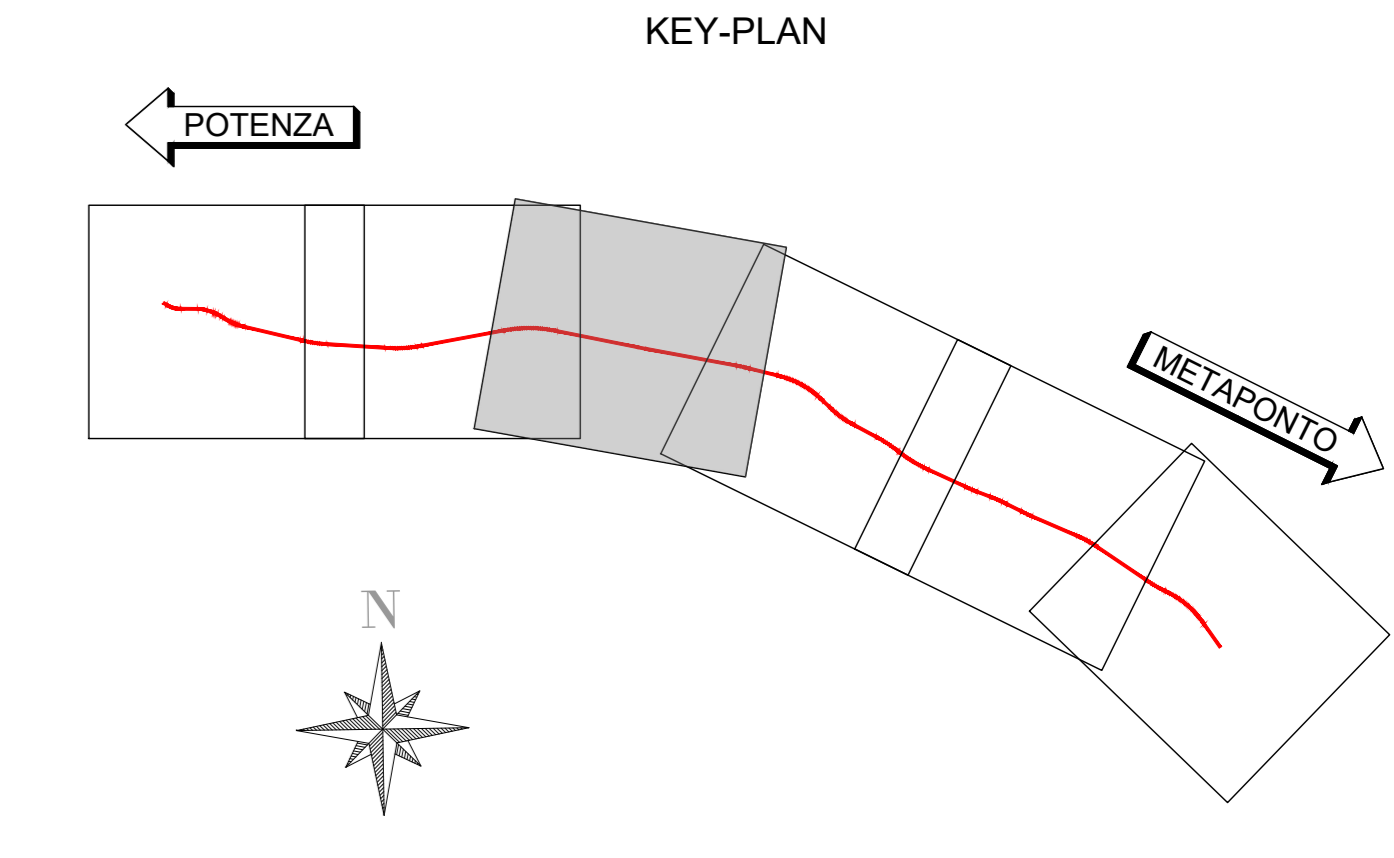

NOME VERTICE	
X	COORDINATA RETTILINEA X DEL VERTICE
Y	COORDINATA RETTILINEA Y DEL VERTICE
R	RAGGIO CURVA CIRCOLARE
Alfa	ANGOLO DI DEVIAZIONE INTERNA CURVA IN GRADI CENTESIMALI
Az	ANGOLO AZIMUTALE DI USCITA IN GRADI CENTESIMALI
T	TANGENTE CURVA CIRCOLARE
Sw	SVILUPPO INTERNA CURVA ALIQUANTICA
Lt	SVILUPPO DELLA TRANSIZIONE

- LEGENDA**
- Asse Linea Storica
 - Asse di Progetto

COMMITTENTE: **RFI**
RETE FERROVIARIA ITALIANA
 GRUPPO FERROVIE DELLO STATO ITALIANE

PROGETTAZIONE: **ITALFERR**
 GRUPPO FERROVIE DELLO STATO ITALIANE

S.O. COORDINAMENTO TERRITORIALE SUD

PROGETTO DI FATTIBILITA' TECNICA ED ECONOMICA

LINEA POTENZA-METAPONTO

INTERVENTI DI VELOCIZZAZIONE TRATTA GRASSANO-BERNALDA

INTERVENTI TRA GRASSANO E FERRANDINA

INFRASTRUTTURA FERROVIARIA

PLANIMETRIE DI TRACCIAMENTO

Planimetria di tracciamento - 3/6

SCALA: 1:5000

Rev.	Descrizione	Redatto	Data	Verificato	Data	Approvato	Data	Autorizzato Data
A	Emissione Esecutiva	F. Ercoli	Settembre 2021	A. Fracanzano	Settembre 2021		Settembre 2021	
B	Emissione esecutiva	F. Ercoli	Settembre 2021	A. Fracanzano	Settembre 2021		Settembre 2021	

File: IA9513R78P5IF0000021B.DWG n. Elab.: