
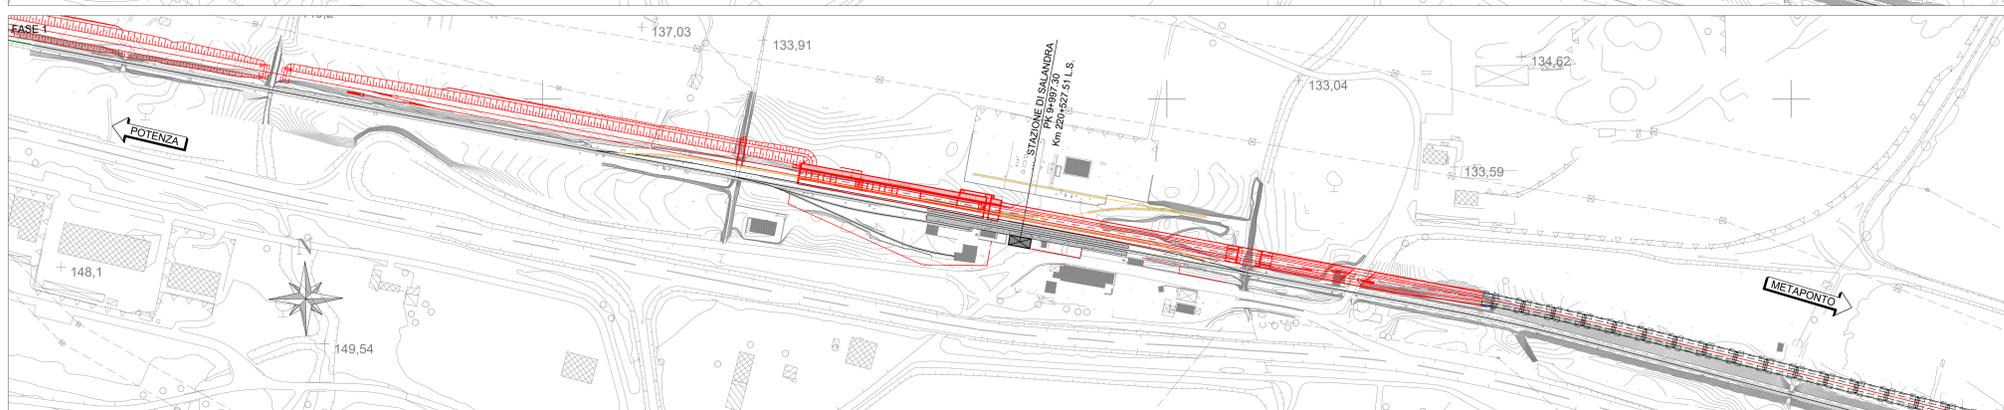


FASE 0 - Configurazione di partenza


SCHEMA FASE 0

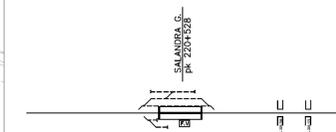

FASE 1

- Demolizione binari secondari di stazione
- Realizzazione parziale sottostruttura stazione di Salandra
- Realizzazione banchina/marciapiede binario di corsa
- Realizzazione binario di corsa e binario di precedenza



SCHEMA FASE 1

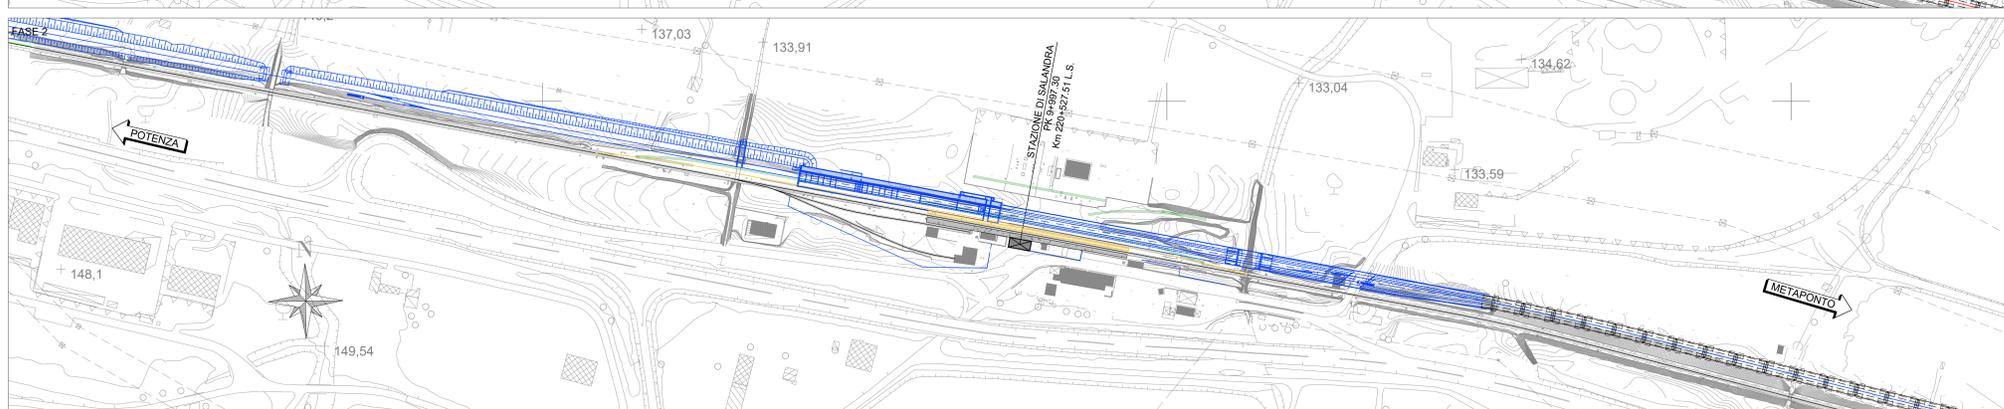

FASE 2

- Demolizione banchina/marciapiede ex binario di precedenza
- Demolizione ex binario di precedenza



SCHEMA FASE 2

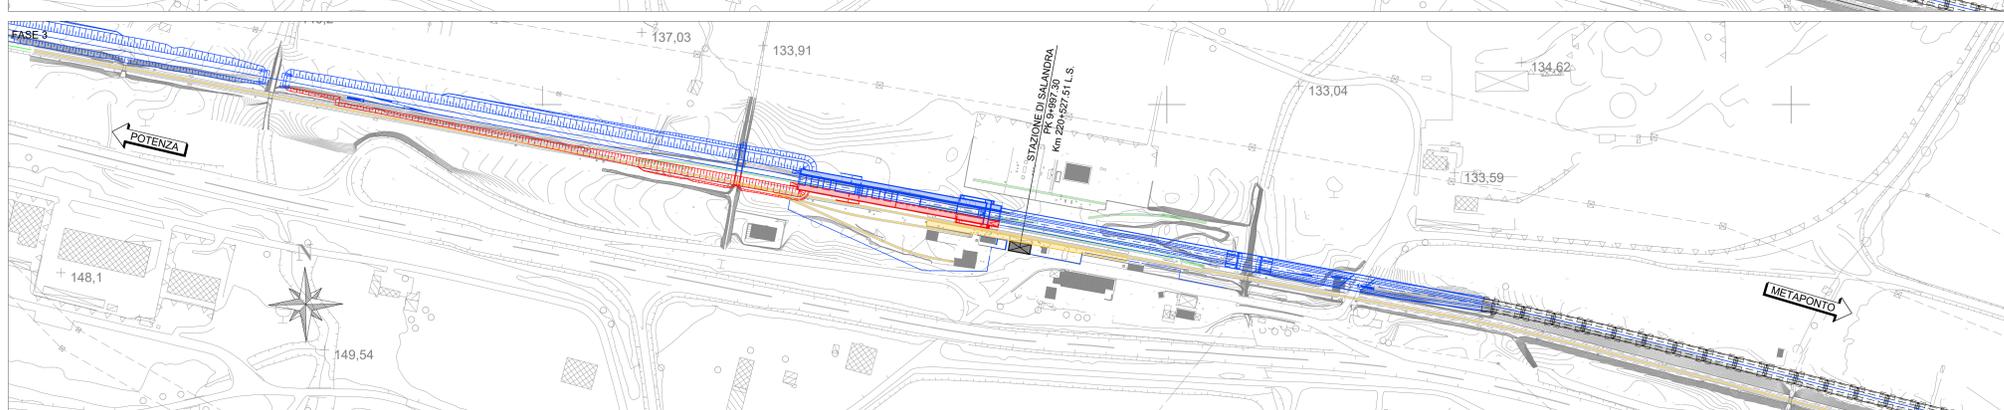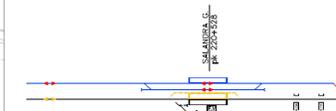

FASE 3


- Demolizione ex binario di corsa e binari secondari lato FV Salandra
- Demolizione banchina/marciapiede ex binario di corsa
- Completamento sottostruttura stazione di Salandra
- Realizzazione marciapiede/banchina lato FV

SCHEMA FASE 3

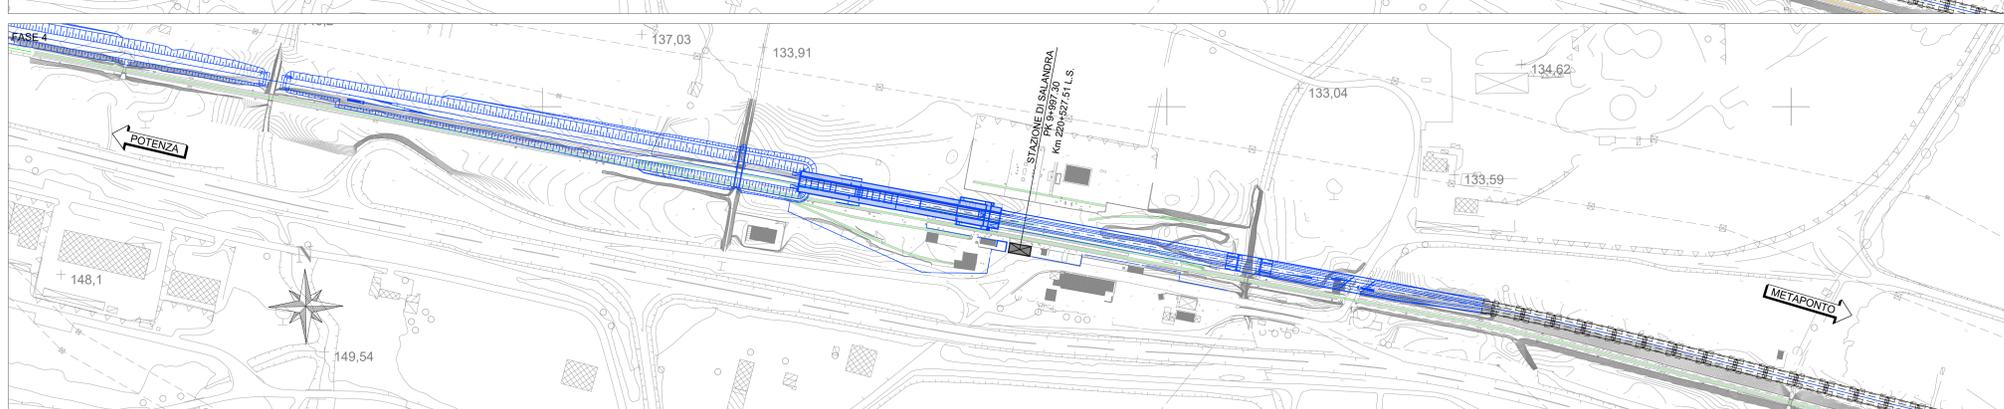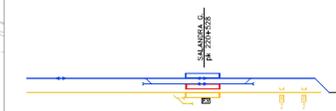

FASE 4 - Configurazione di progetto

SCHEMA FASE 4

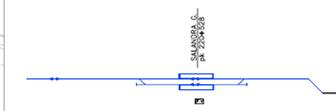

Legenda fasi

Esistente	
Realizzazioni nella fase corrente	
Realizzazioni nelle fasi precedenti	
Demolizioni nella fase corrente	
Realizzazioni provvisorie nella fase corrente	

COMMITTENTE:

PROGETTAZIONE:

S.O. COORDINAMENTO TERRITORIALE SUD

PROGETTO DI FATTIBILITA' TECNICA ED ECONOMICA

LINEA POTENZA-METAPONTO
INTERVENTI DI VELOCIZZAZIONE TRATTA GRASSANO-BERNALDA
INTERVENTI TRA GRASSANO E FERRANDINA

IMPIANTI DI STAZIONE
 STAZIONE DI SALANDRA
 Planimetria fasi costruttive

SCALA: 1:2000

COMMESSA	LOTTO	FASE	ENTE	TIPO DOC.	OPERA/DISCIPLINA	PROGR.	REV.
IA95	13	R	78	P6	IF0006	008	A

Rev.	Descrizione	Redatto	Data	Verificato	Data	Approvato	Data	Autorizzato Data
A	Emissioni Esecutive	F. Eselli	Settembre 2021	A. Francantonio	Settembre 2021	L. Pizzani	Settembre 2021	D. Tironi

File: IA9513R78P6IF0006008A.DWG n. Elab.: