


**LEGENDA**

- CORSO D'ACQUA NATURALE
- SISTEMAZIONE IDRAULICA - Sezione Trapezoidale  
Dimensioni: variabile
- TOMBINO SCATOLARE  
Dimensioni: variabile

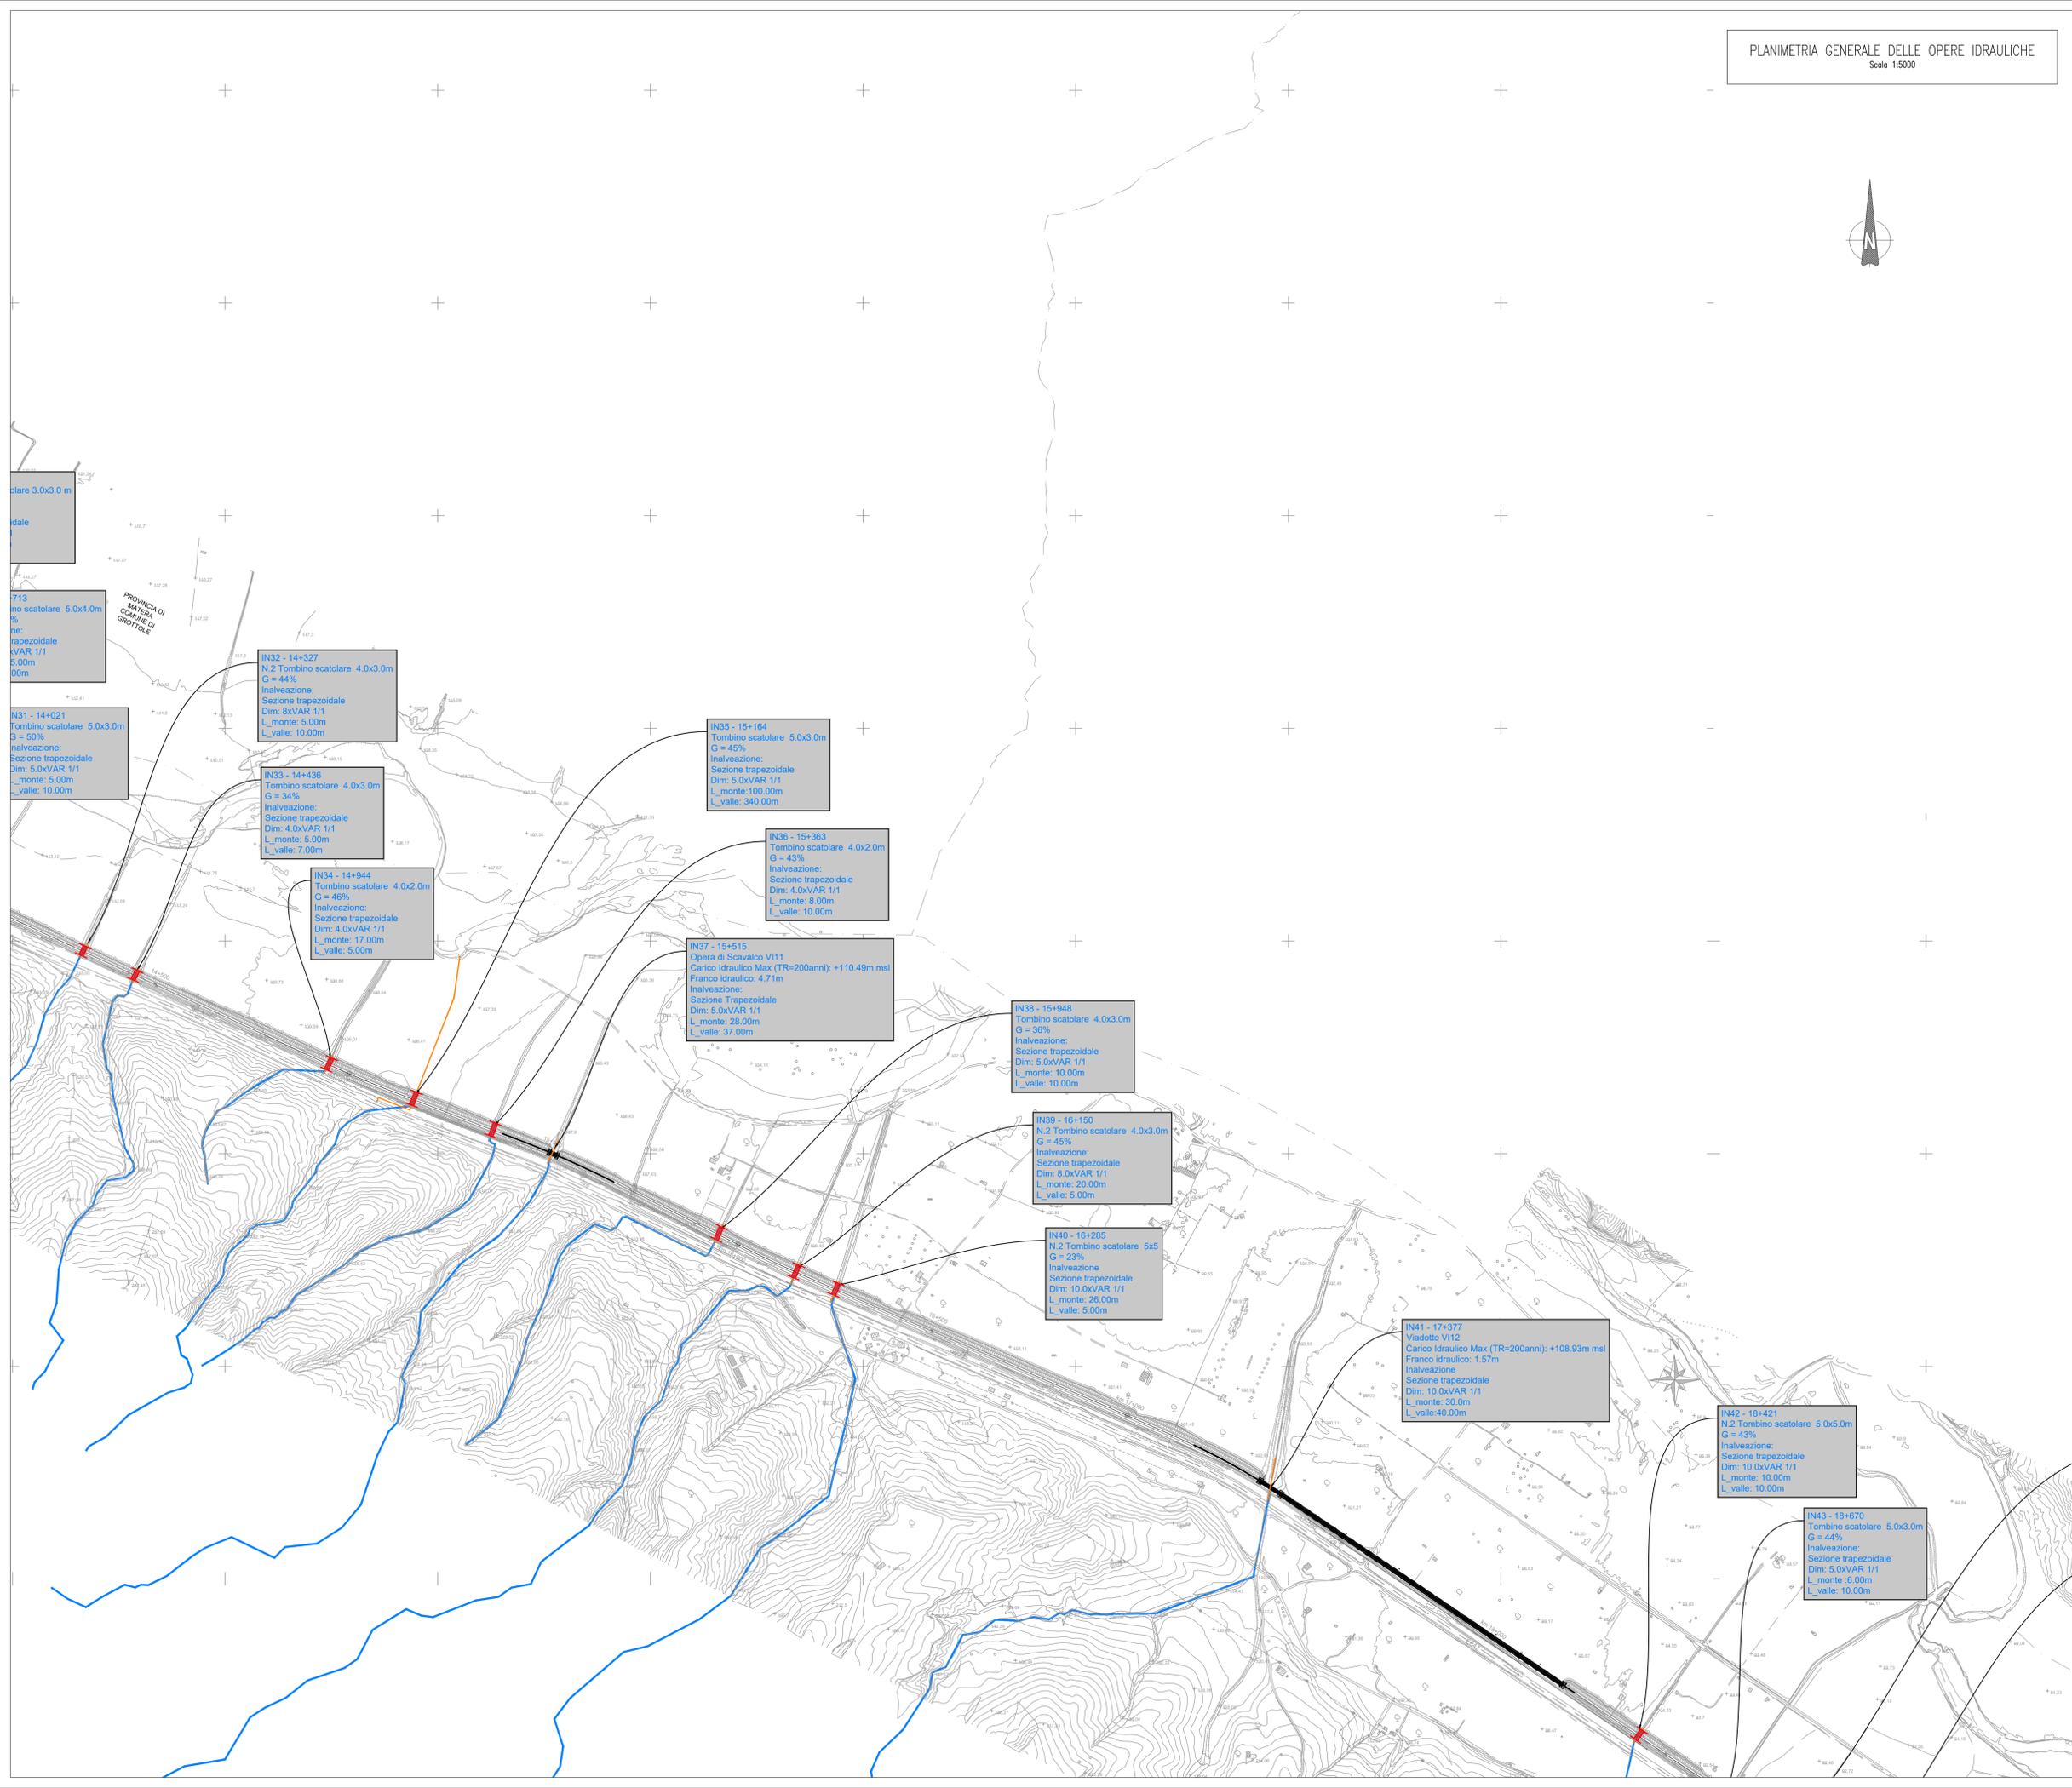

COMMITTENTE: **RFI**  
RETE FERROVIARIA ITALIANA  
GRUPPO FERROVIE DELLO STATO ITALIANE

PROGETTAZIONE: **ITALFERR**  
GRUPPO FERROVIE DELLO STATO ITALIANE

**S.O. COORDINAMENTO TERRITORIALE SUD**

**PROGETTO DI FATTIBILITA' TECNICA ED ECONOMICA**

**LINEA POTENZA-METAPONTO**  
**INTERVENTI DI VELOCIZZAZIONE TRATTA GRASSANO-BERNALDA**  
**INTERVENTI TRA GRASSANO E FERRANDINA**

LOTTO 01  
IDRAULICA  
Planimetria delle sistemazioni idrauliche - tav 4/5

SCALA:  
1:5000

Rev.	Descrizione	Redatto	Data	Verificato	Data	Approvato	Data	Autore/Elab. Data
A	Emissione esecutiva	C. Fregno	Set 2021		Set 2021		Set 2021	Set 2021

File: IA9513R78P5ID0002004A.dwg n.Elab.: -