PLANIMETRIA DEL CORSO D'ACQUA
POST OPERAM
Scala 1:2000

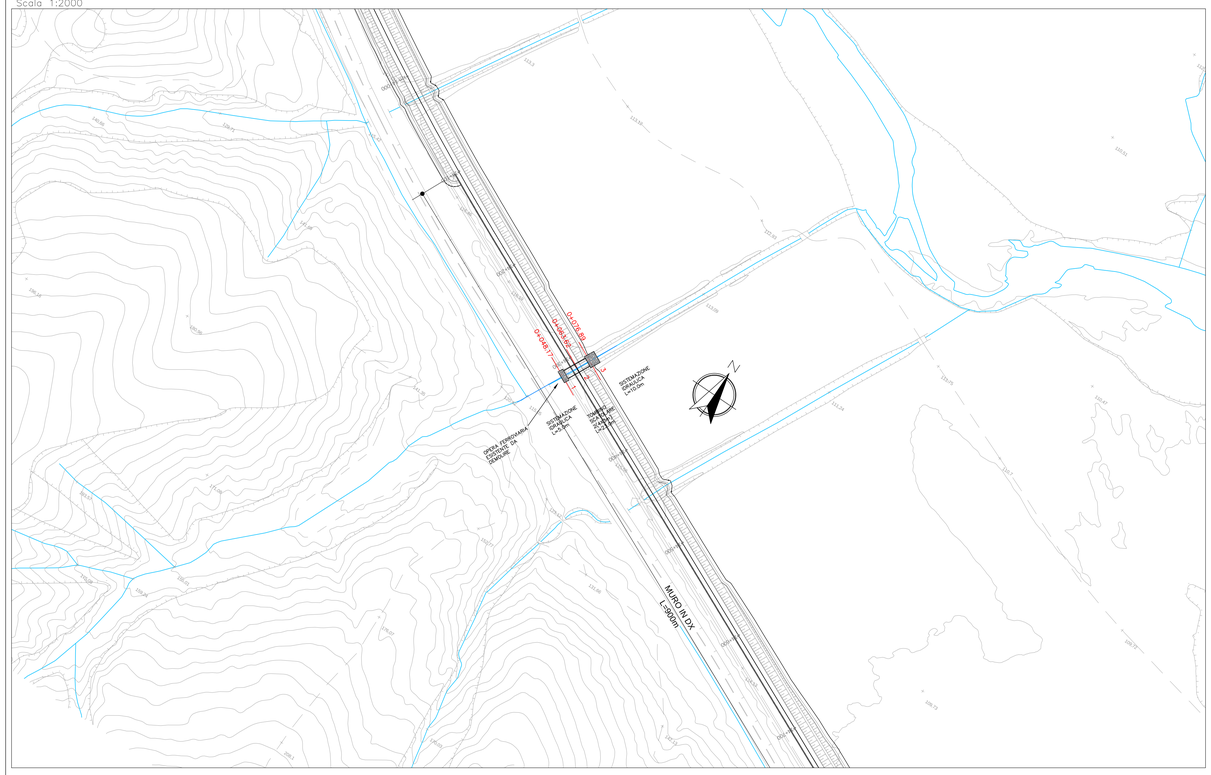

PROFILO DEL CORSO D'ACQUA
POST OPERAM
Scala 1:1000/100

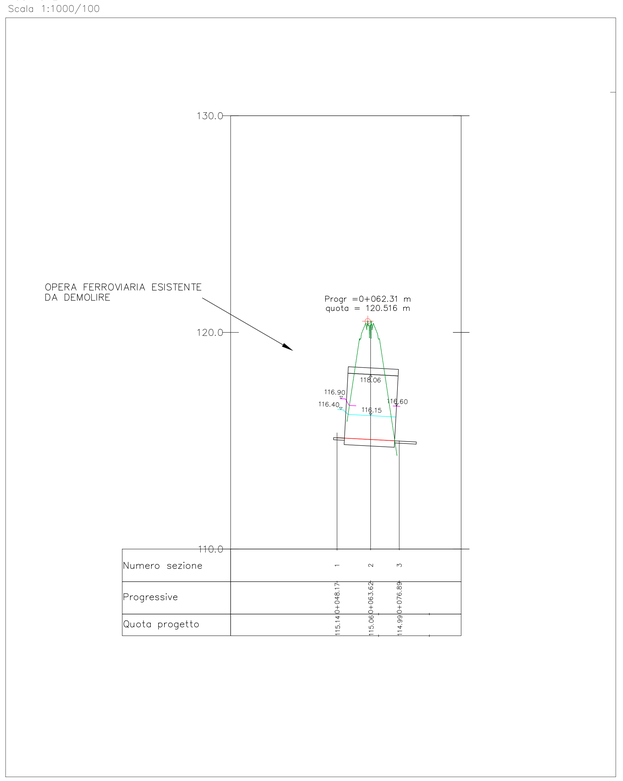

LEGENDA

PROFILO–SEZIONI

- PROFILO FERROVIA
- INALVEAZIONE DI PROGETTO
- LIVELLO IDRICO (TR=200 ANNI)
- ARGINI

SISTEMAZIONE IDRAULICA CON PROTEZIONE IN RIP RAP CEMENTATO
SEZIONE TRAPEZOIDALE
BASE: 8m – ALTEZZA: VAR – H/L: 1/1

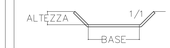

nota:
1. Q_{200} =19.00 m^3/s
2. Rilievo di progetto: CTR 5000

SEZIONE DEL CORSO D'ACQUA
POST OPERAM
Scala 1:200

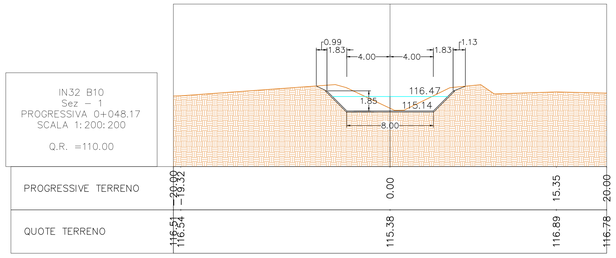

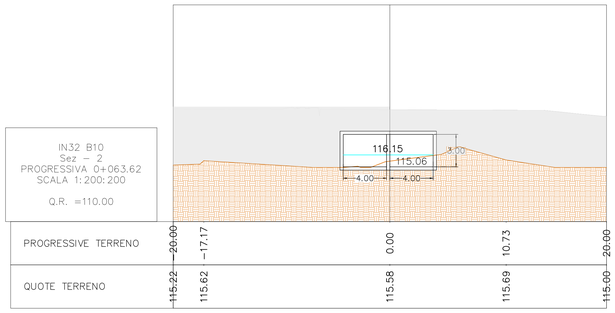

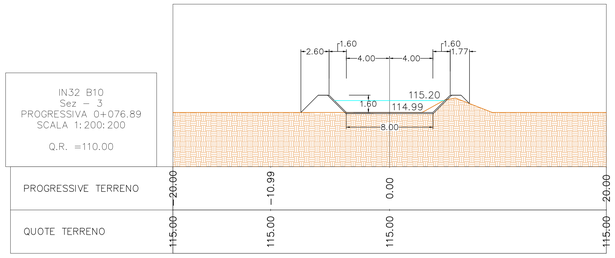

COMMITTENTE:

RFI RETE FERROVIARIA ITALIANA
GRUPPO FERROVIE DELLO STATO ITALIANE

PROGETTAZIONE:

ITALFERR
GRUPPO FERROVIE DELLO STATO ITALIANE

S.O. COORDINAMENTO TERRITORIALE SUD

PROGETTO DI FATTIBILITA' TECNICA ED ECONOMICA

LINEA POTENZA-METAPONTO
INTERVENTI DI VELOCIZZAZIONE TRATTA GRASSANO-BERNALDA
INTERVENTI TRA GRASSANO E FERRANDINA

IDRAULICA
ELABORATI GRAFICI
IN32 - Planimetria, profilo e sezioni - Stato di progetto pk 14+327

SCALA:
VARIE

COMMESSA	LOTTO	FASE	ENTE	TIPO DOC.	OPERA/DISCIPLINA	PROGR.	REV.
IA95	13	R	78	PZ	ID0002	064	A

Rev.	Descrizione	Redatto	Data	Verificato	Data	Approvato	Data
A	Emissione Esecutiva	C. Ferrigno	Sett. 2021	D. D'Ippolito	Sett. 2021	I. D'Amore	Sett. 2021

File: IA9513R78PZID0002064A.dwg

n.Elab.: -

Firmato digitalmente da:Dario Tiberti
Limite d'uso:Explicit User Notice
Il documento certificato rispetta le raccomandazioni previste dalla Determinazione AgID N. 121/2019
Motivo:Validatore
Data:2021.09.17 11:37:41 +02'00'