PIANTA COPERTURA

Scala 1:100

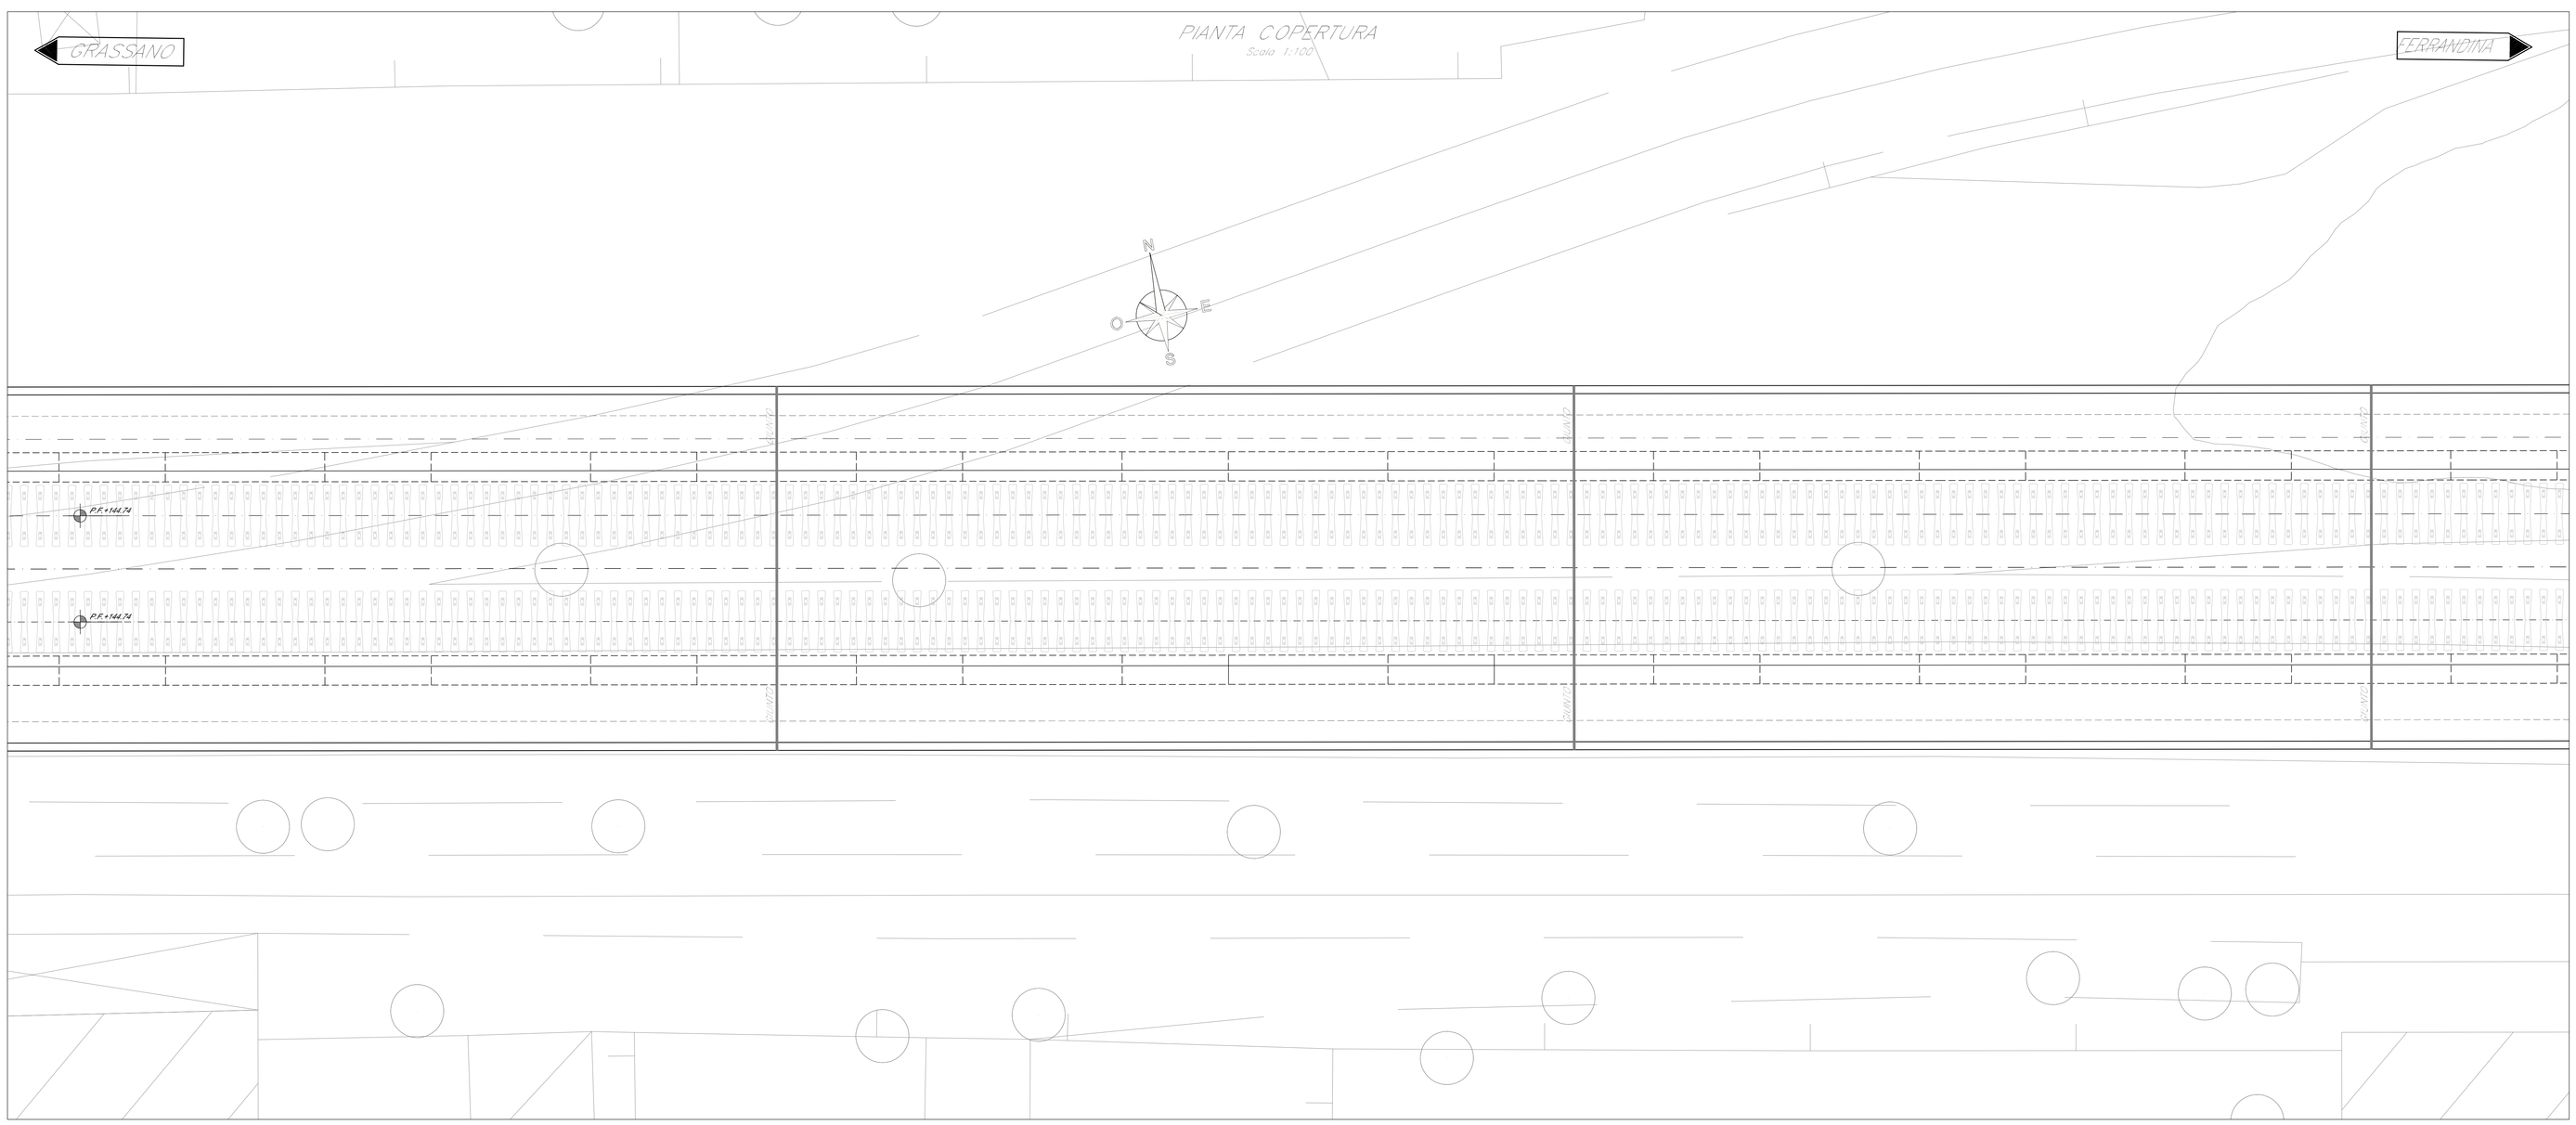

PROSPETTO LONGITUDINALE

Scala 1:100

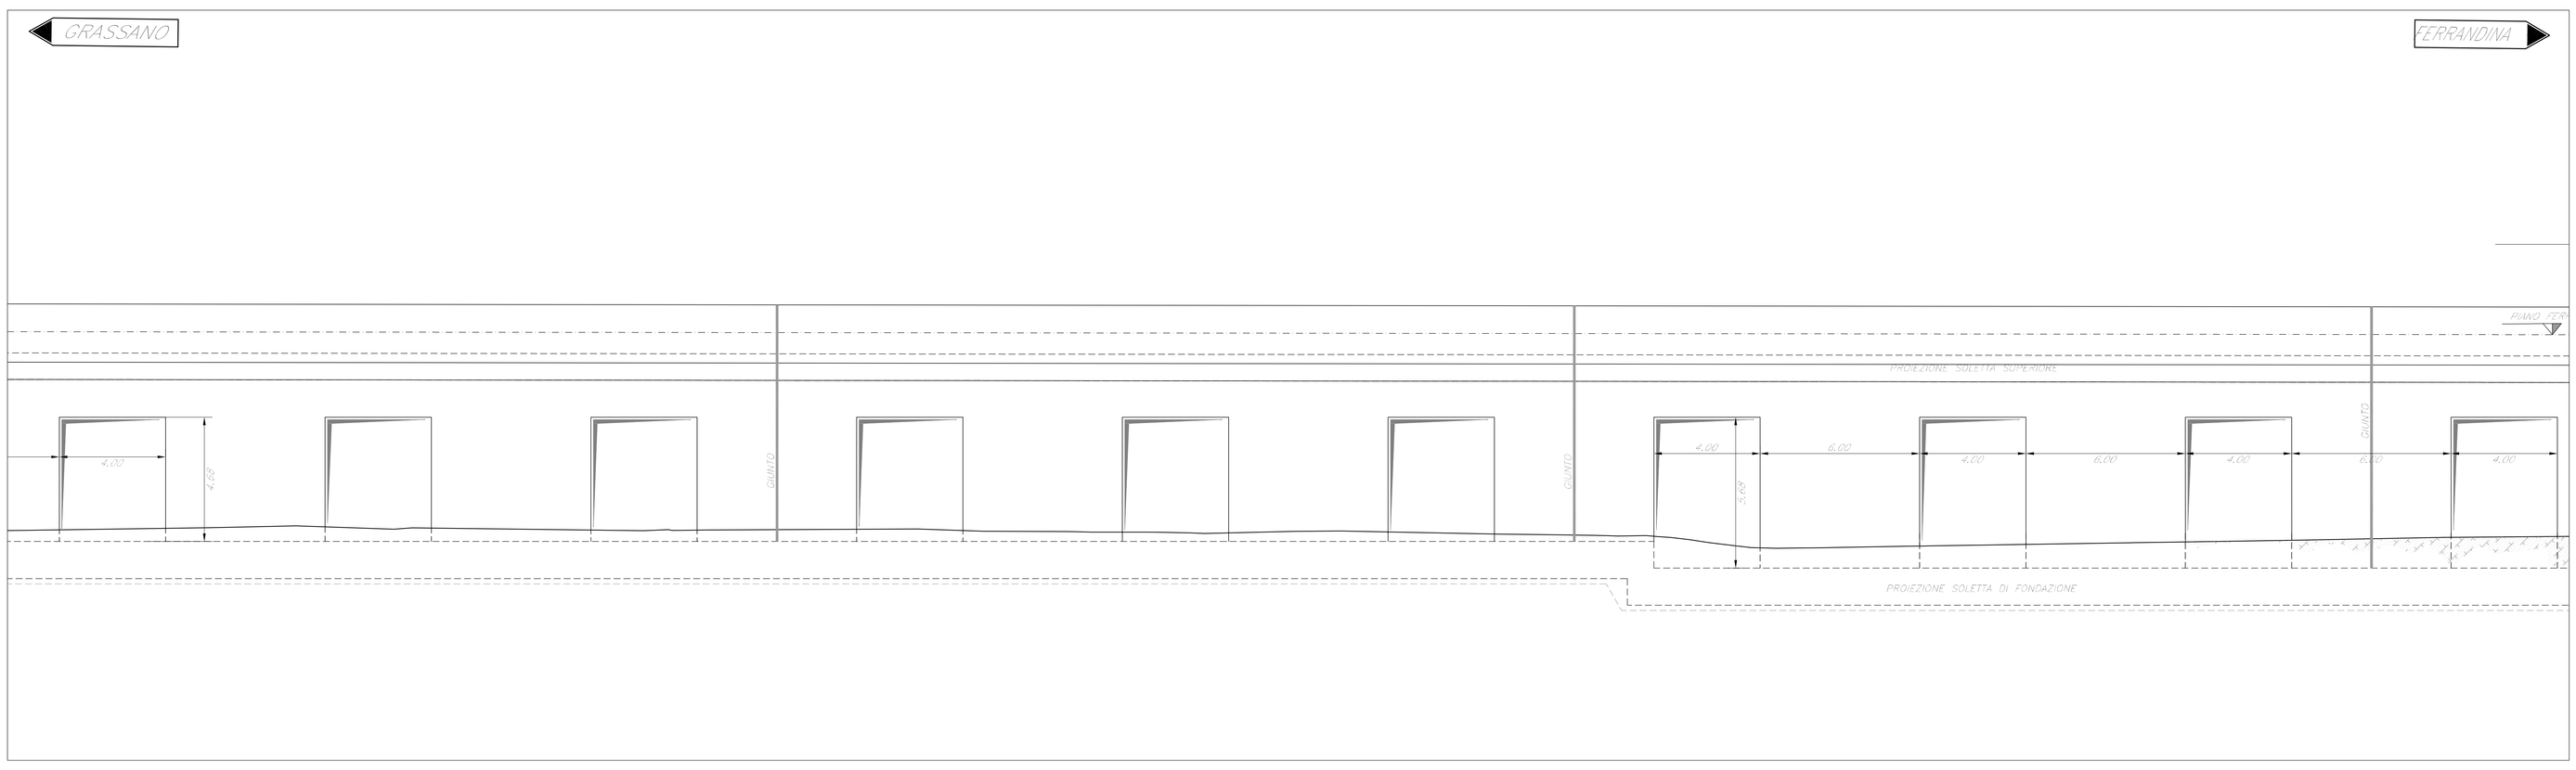

PIANTA CHIAVE

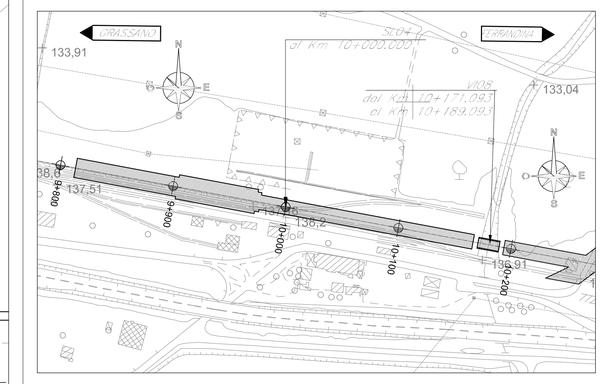

SEZIONE TRASVERSALE

Scala 1:100

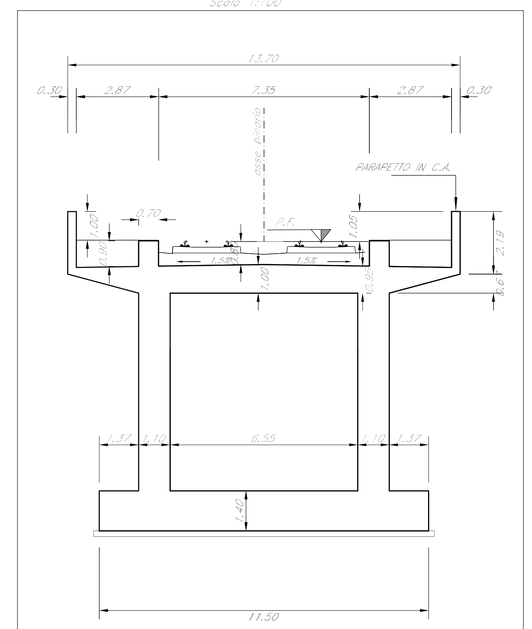

NOTE:
Per la tabella materiali fare riferimento al documento "IA95CL0R78TTCC0000001"

COMMITTENTE:

RFI RETE FERROVIARIA ITALIANA
GRUPPO FERROVIE DELLO STATO ITALIANE

PROGETTAZIONE:

ITALFERR
GRUPPO FERROVIE DELLO STATO ITALIANE

Firmato digitalmente da/Signed by: Ing. Roberto Pasqualetto Ente Certificatore/Issuer: InfoCert Qualified Electronic Signature CA 3 Data/Date: 12/9/2019 Limite d'uso/Explicit Text: Firma Digitale ai sensi del D.Lgs. 82/2005 s.m.i. e norme collegate Questo documento informatico è firmato digitalmente ai sensi del D.Lgs. 82/2005 s.m.i. e norme collegate. La presente copia cartacea è composta da n. 1 fogli. Conforme alle raccomandazioni previste dalla Circolare AgID n. 62 del 30/04/2013 Nome file originale:

S.O. COORDINAMENTO TERRITORIALE SUD

PROGETTO DI FATTIBILITÀ TECNICA ED ECONOMICA

LINEA POTENZA-METAPONTO
INTERVENTI DI VELOCIZZAZIONE TRATTA GRASSANO-BERNALDA
INTERVENTI TRA GRASSANO E FERRANDINA

OOCC

Sottovia
Pianta , prospetto e sezioni

SCALA: 1:100

COMMESSA	LOTTO	FASE	ENTE	TIPO DOC.	OPERA/DISCIPLINA	PROGR.	REV.
IA95	13	R	78	PA	SL0400	003	A

Rev.	Descrizione	Redatto	Data	Verificato	Data	Approvato	Data	Autorizzato Data
A	Emissione Esecutiva	G. Grimaldi	Settembre 2021	A. Donnarumma	Settembre 2021	I. D'Amore	Settembre 2021	D. Tiberti Settembre 2021

File:IA9513R78PASL0400003A.DWG

n. Elab.: