



PROSPETTO LONGITUDINALE
Scala 1:100

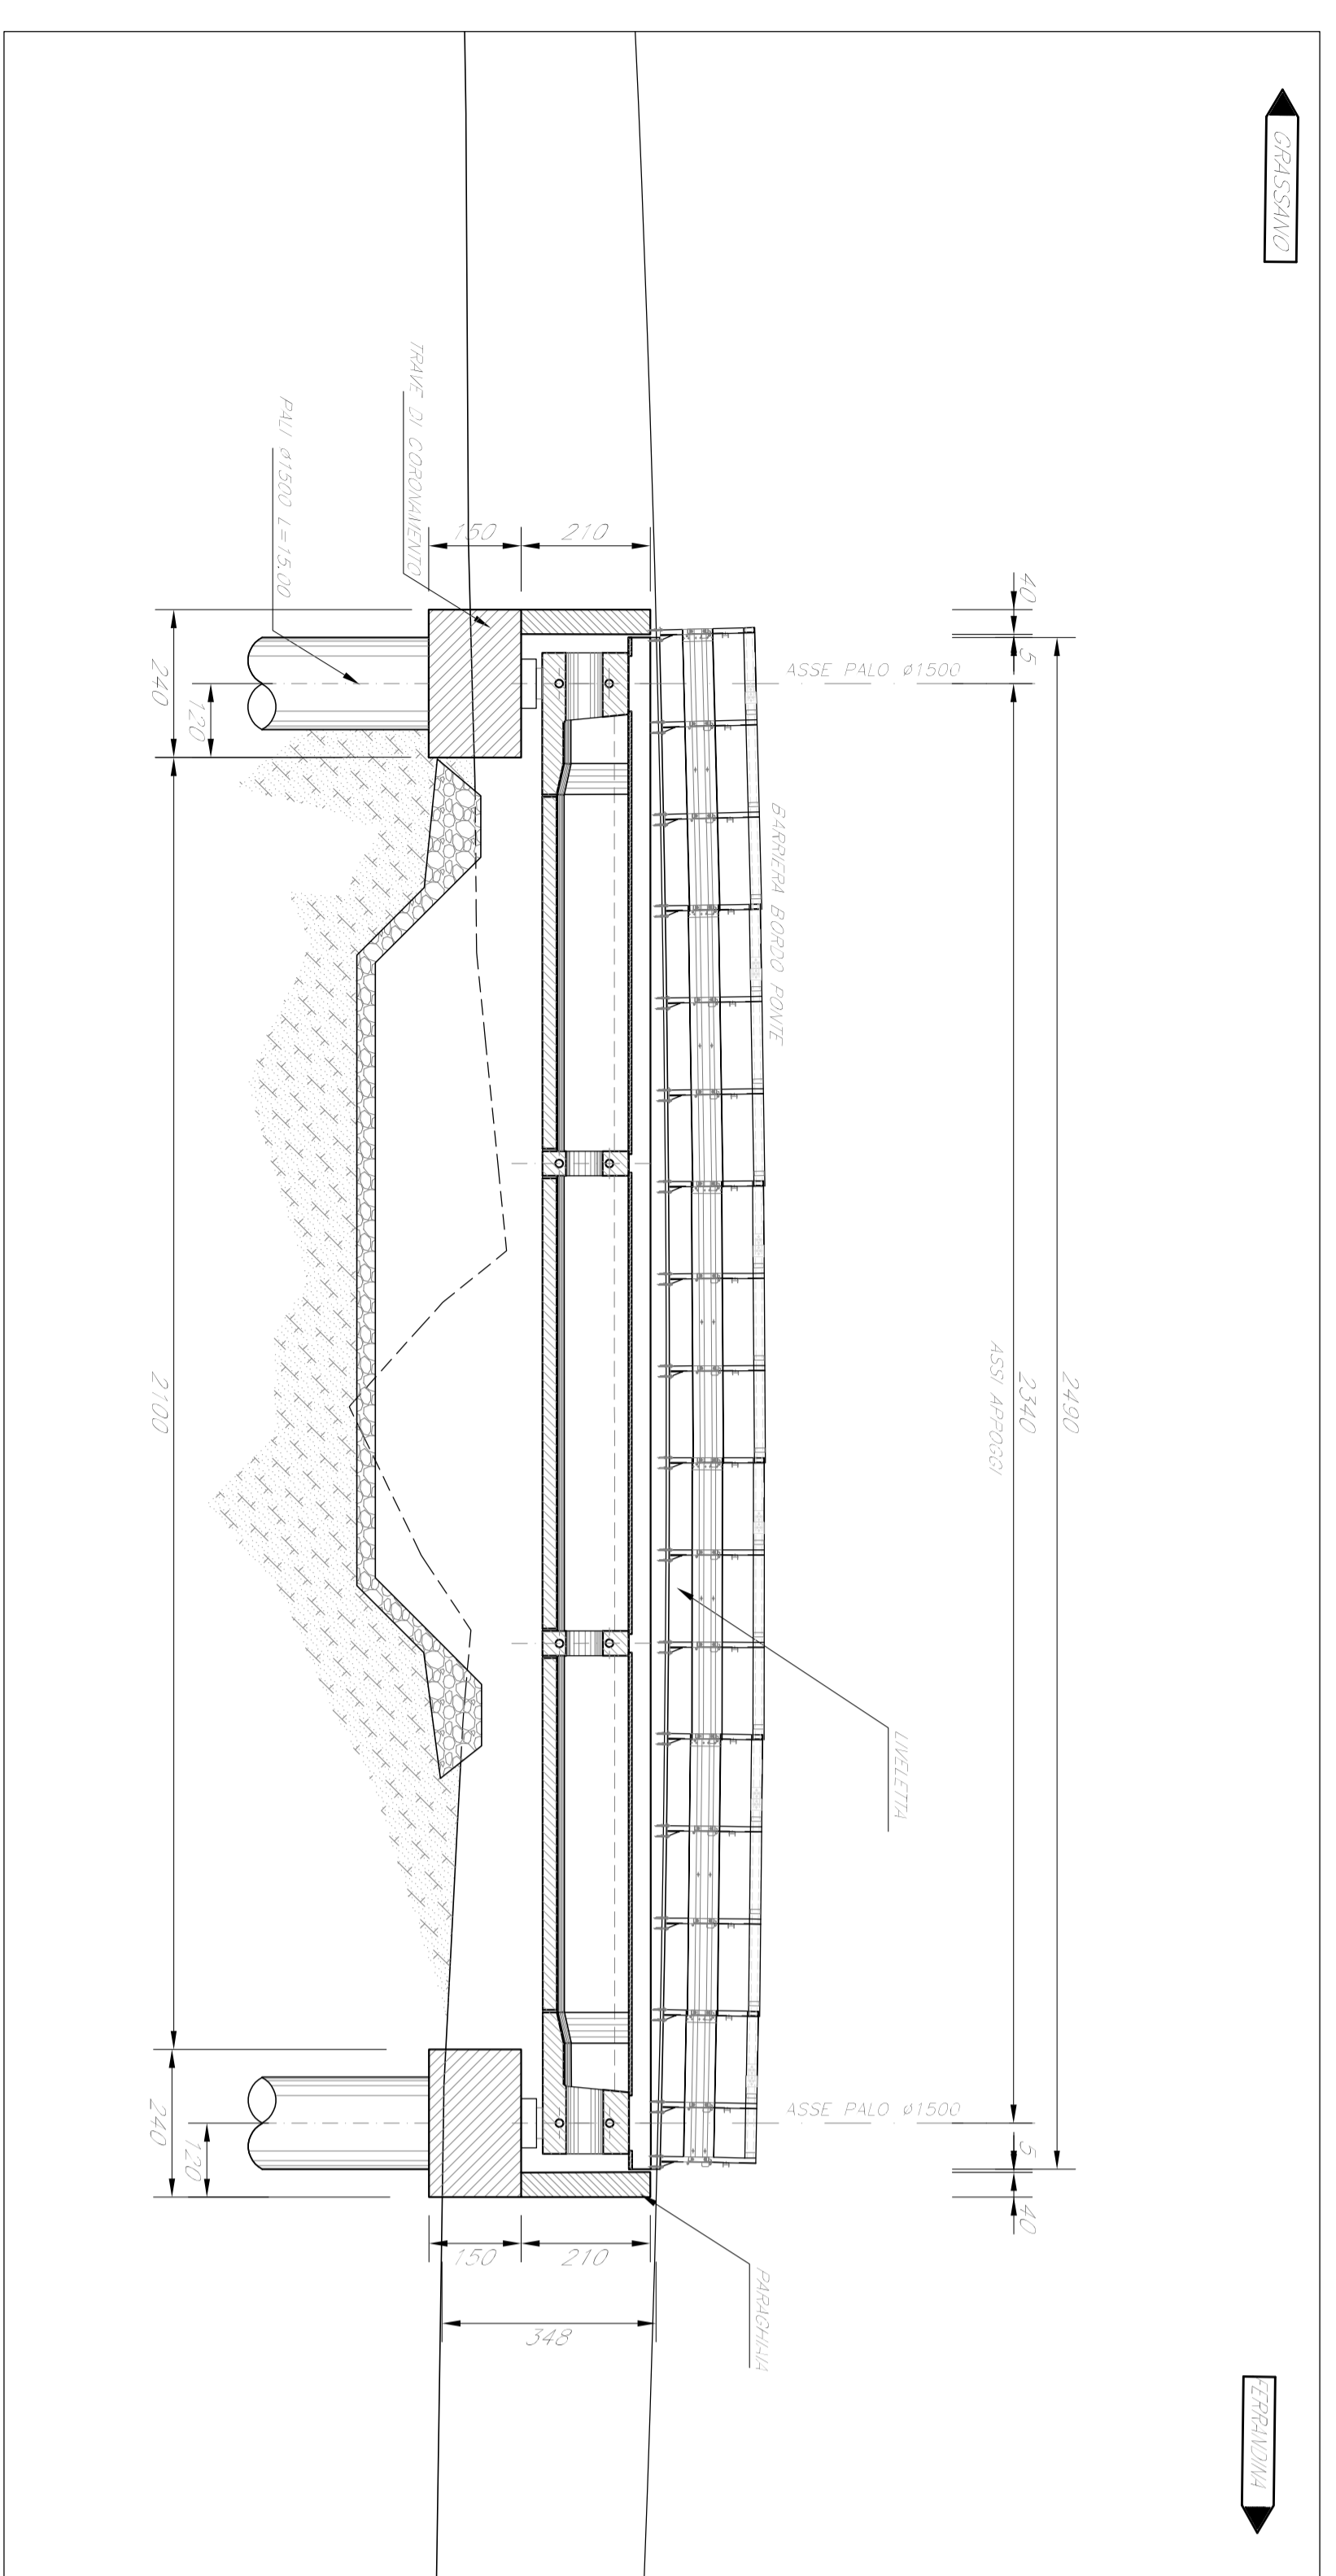

SEZIONE TRASVERSALE
Scala 1:100

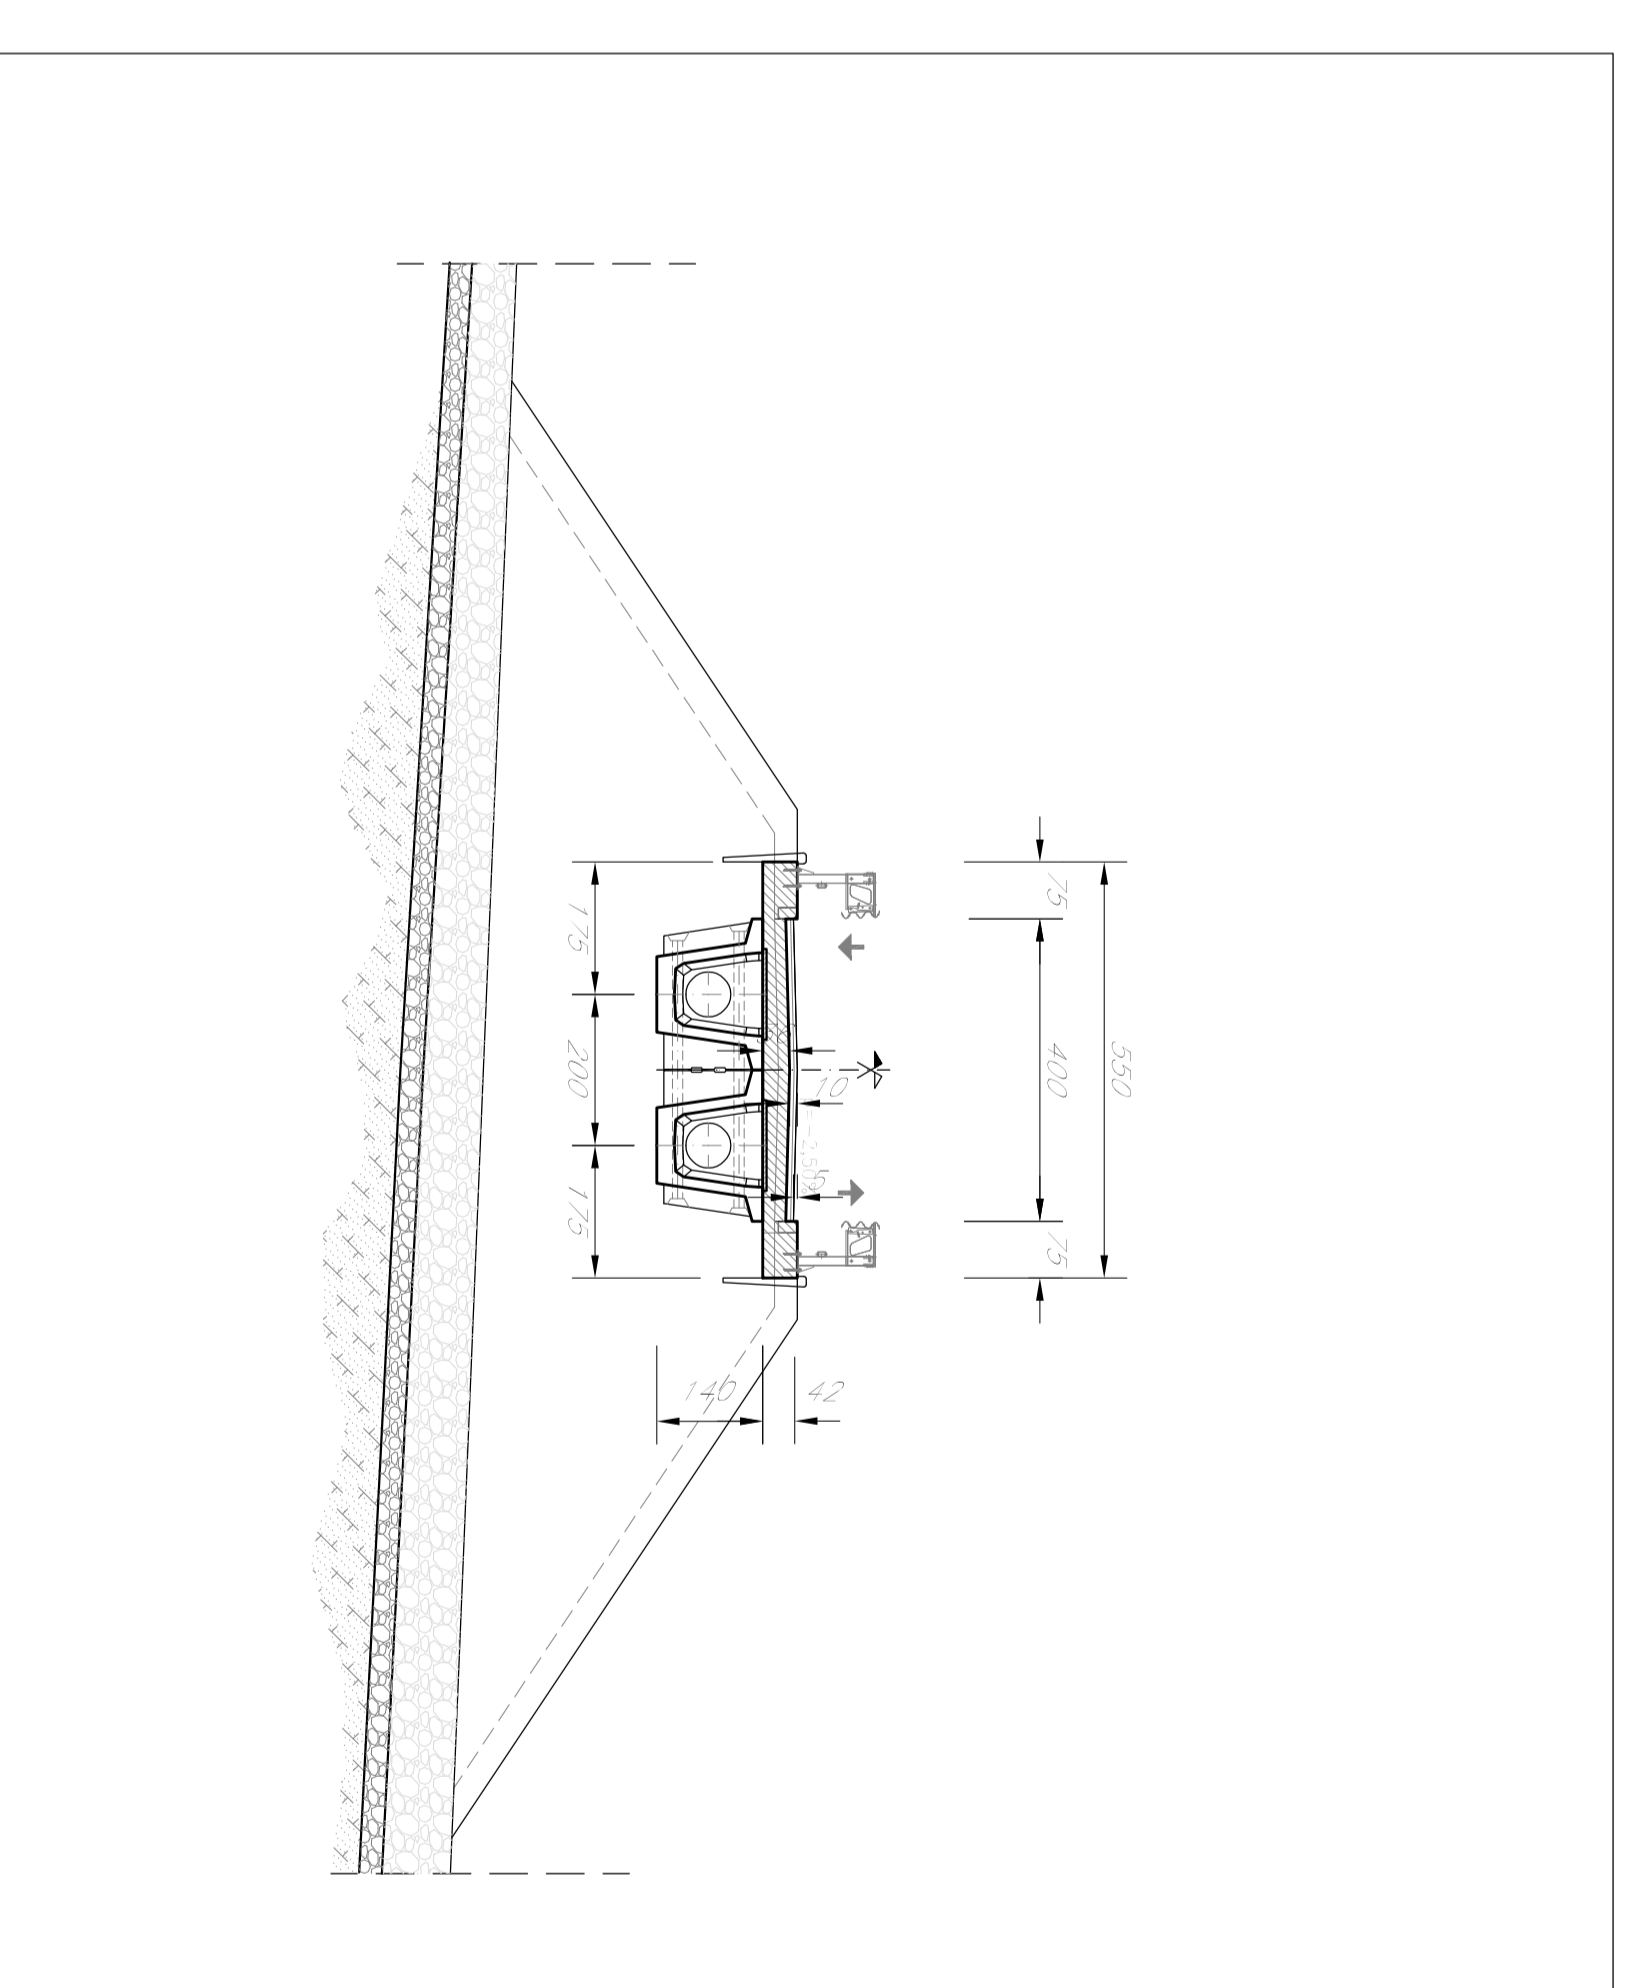

NOTA:
Per le tavole originali con riferimento al documento "MATERIALE" (V.000001)

COMITENTE:
PREI
SUIVIO FERRANDINA ITALIANI

ITALFERR
SOCIETA' ITALIANA PER LE STRADE

S.O. COORDINAMENTO TERRITORIALE SUD
PROGETTO DI FATTIBILITA' TECNICA ED ECONOMICA
LINEA POTENZA-METAPONTO
INTERVENTI DI VELOCIZZAZIONE TRATTA GRASSANO-BERNALDA
INTERVENTI TRA GRASSANO E FERRANDINA
OOCC
PONTI STRADALI
Pianta, prospetto e sezioni

SCALA
1:100

COMMESSA LOTTO FASE ENTE TIPO DOC. OPERANDISERIALITA' PROGR. REV.

Rev.	Descrizione	Redatto	Data	Verificato	Data	Approvato	Data	Autore/Disegnatore
A	Esaminata	0.0000	2021	0.0000	2021	0.0000	2021	