PIANTA COPERTURA

Scala 1:100

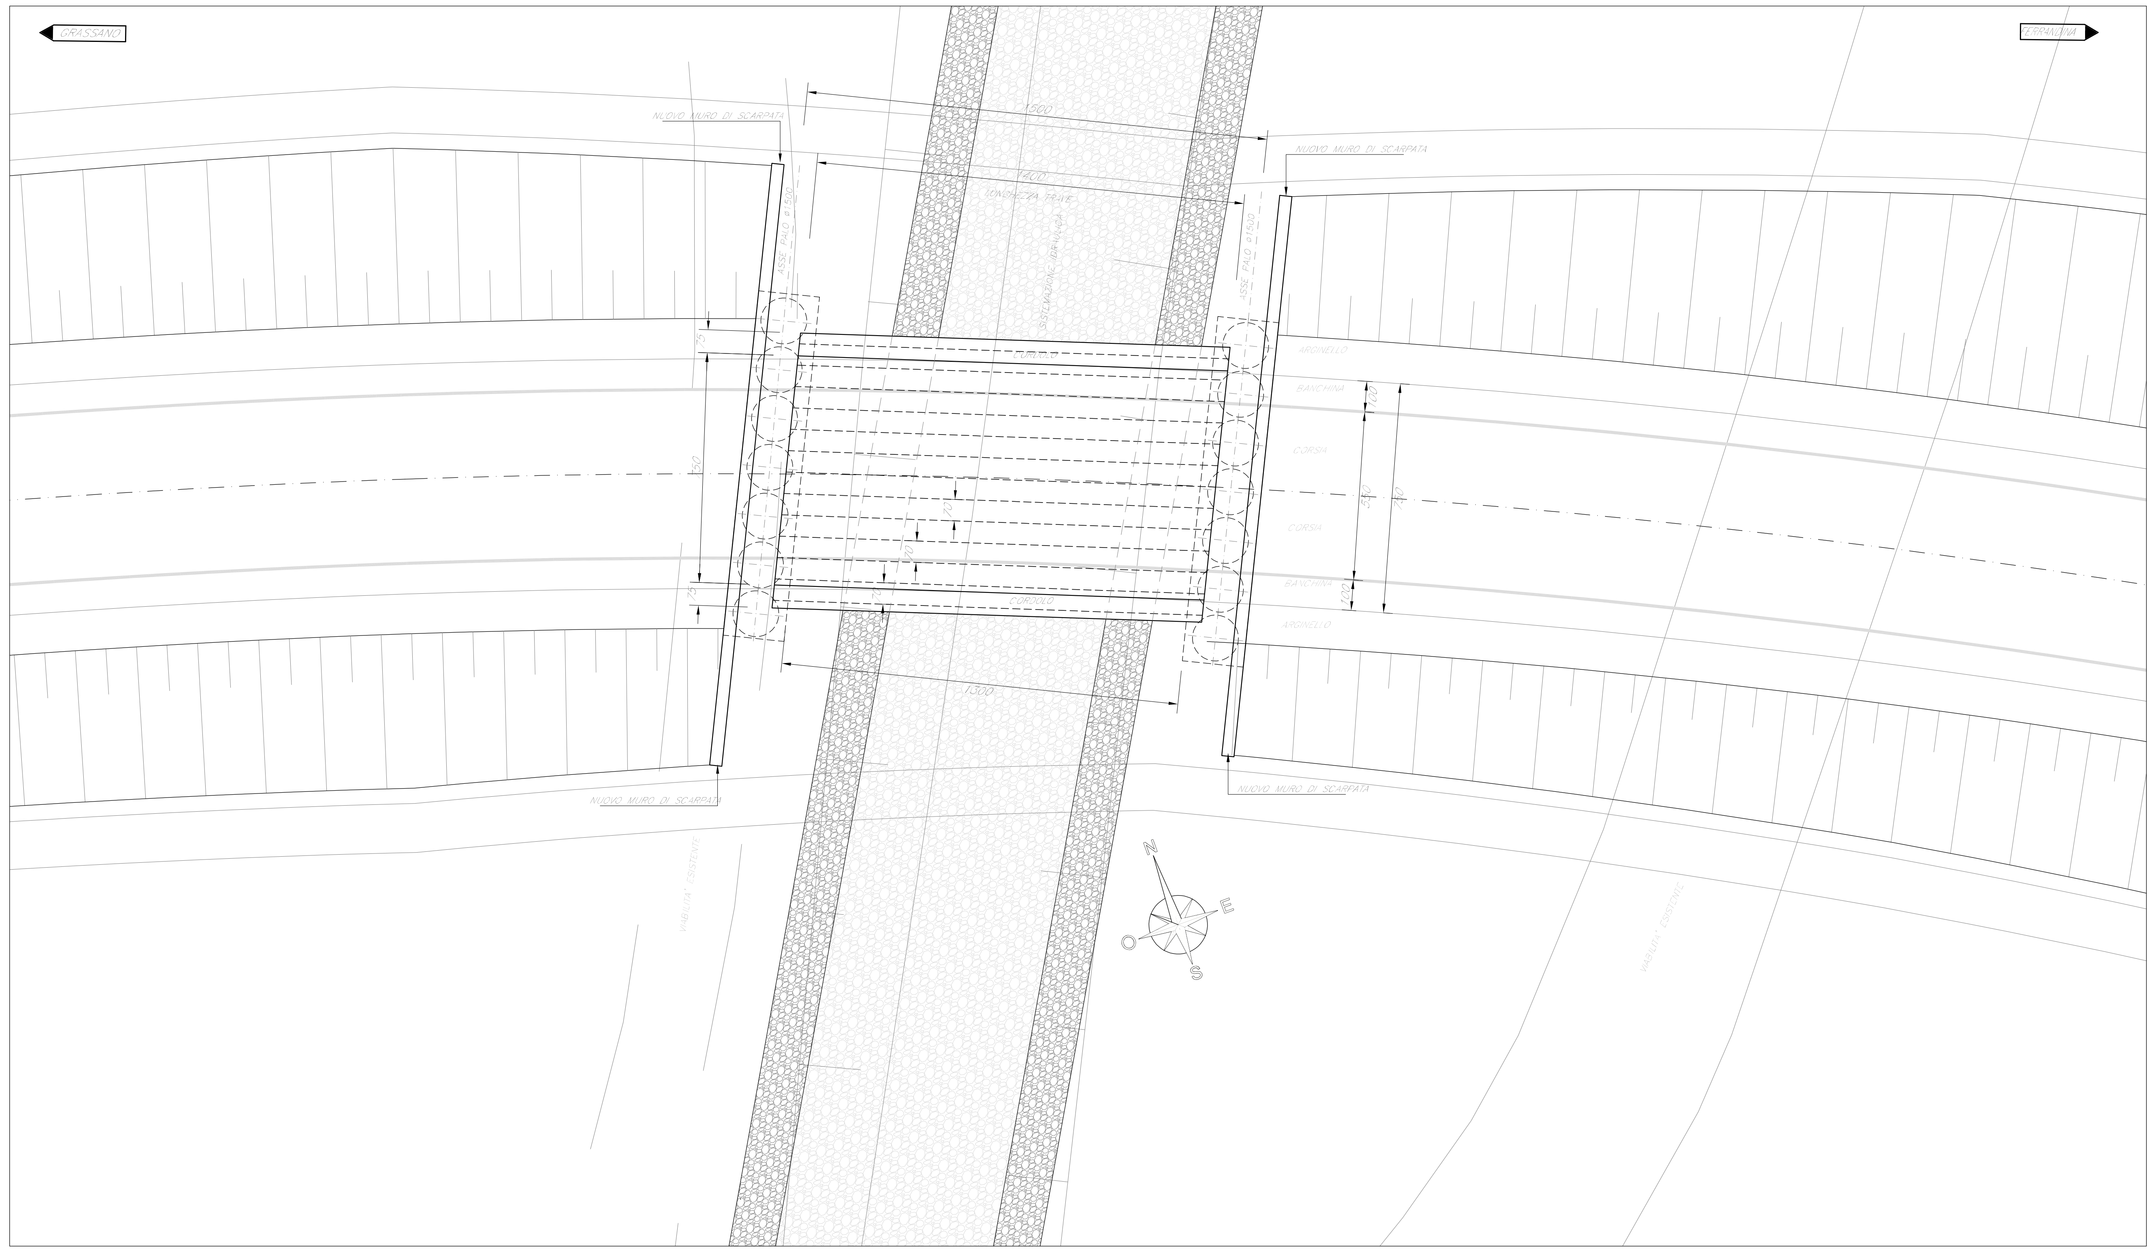

PIANTA CHIAVE

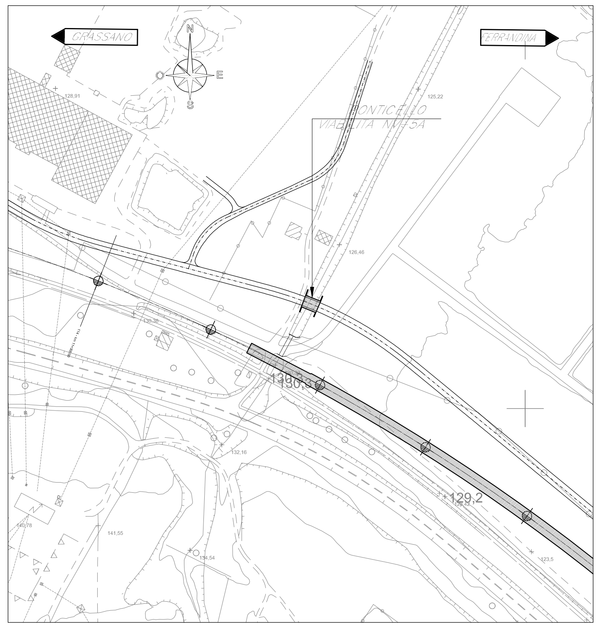

NOTE:
Per la tabella materiali fare riferimento al documento "RI9503R78TI0C0000001"

PROSPETTO LONGITUDINALE

Scala 1:100

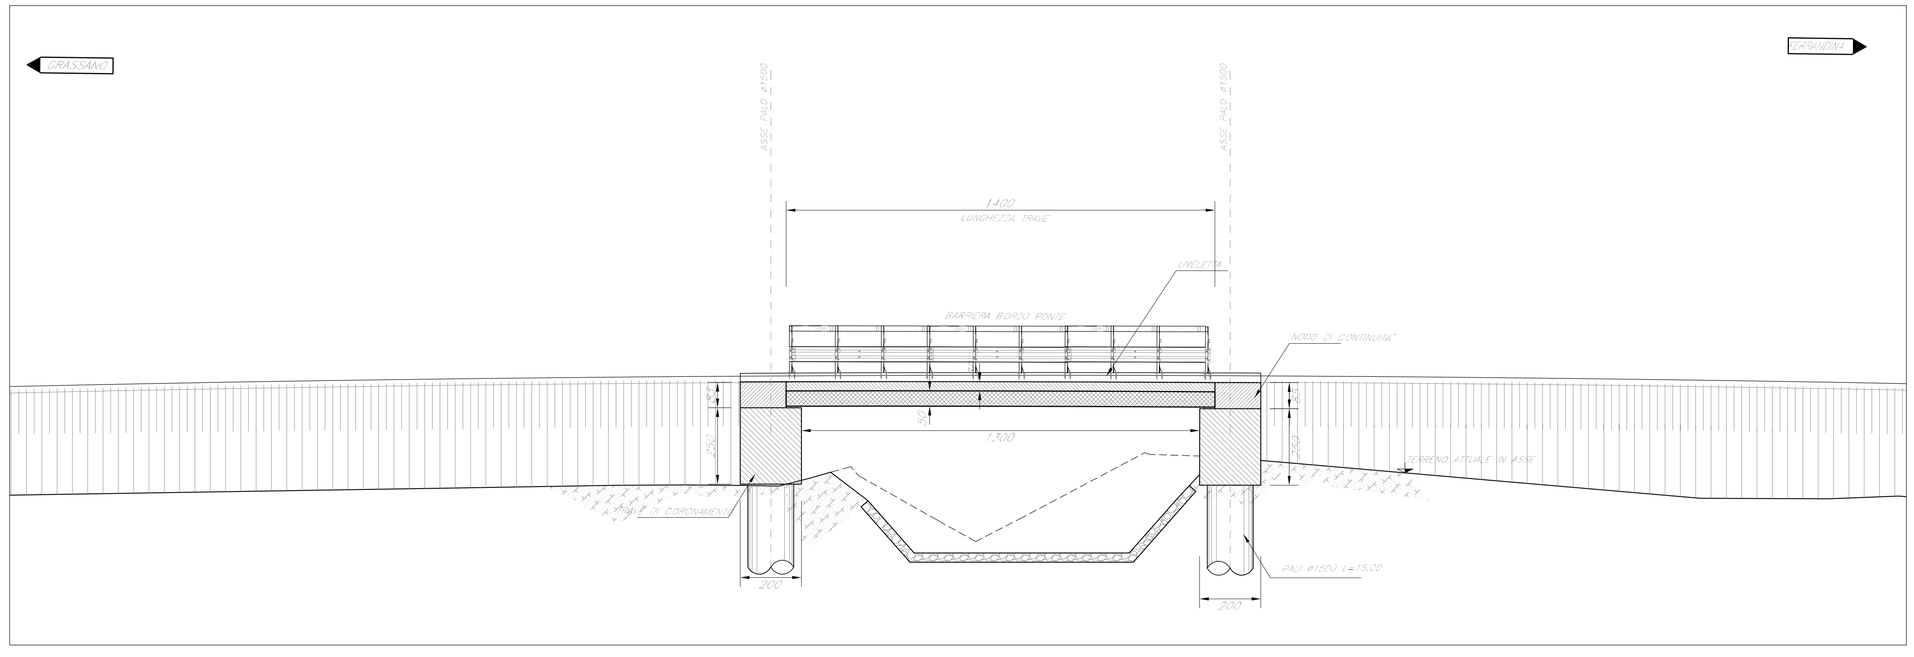

SEZIONE TRASVERSALE

Scala 1:100

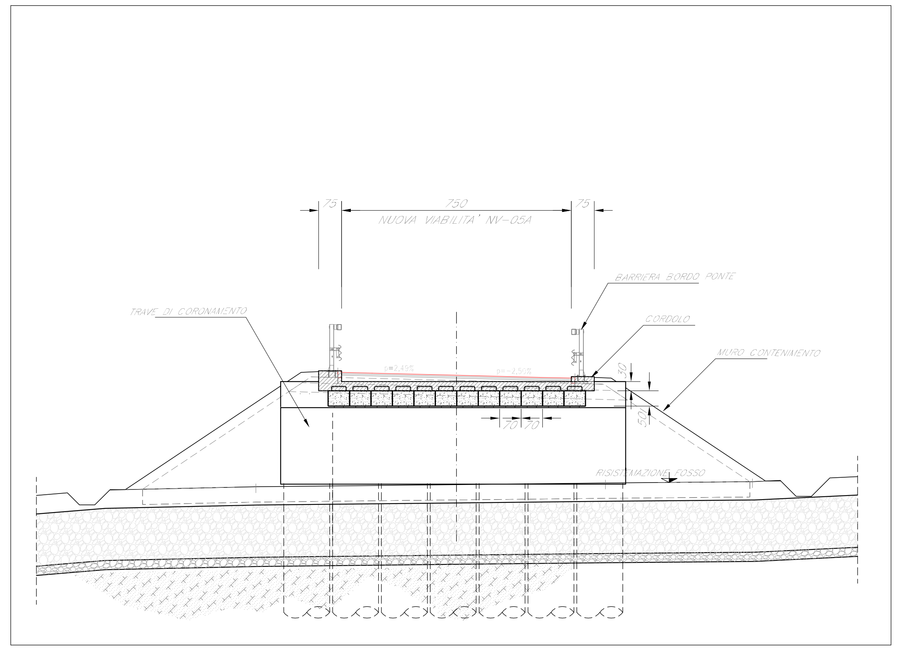

COMMITTENTE:

RFI RETE FERROVIARIA ITALIANA
GRUPPO FERROVIE DELLO STATO ITALIANE

PROGETTAZIONE:

ITALFERR
GRUPPO FERROVIE DELLO STATO ITALIANE

S.O. COORDINAMENTO TERRITORIALE SUD

PROGETTO DI FATTIBILITA' TECNICA ED ECONOMICA

LINEA POTENZA-METAPONTO
INTERVENTI DI VELOCIZZAZIONE TRATTA GRASSANO-BERNALDA
INTERVENTI TRA GRASSANO E FERRANDINA

OOCC
PONTI STRADALI
Pianta , prospetto e sezioni

Firmato digitalmente da/Digitally signed by: Pasquale Di Cicco
Limite d'uso/Exclusive use: Non-repudiation
Data/Date: 2021.09.30 12:47:01 CEST
Motivo/Integrazione/Reason: Integrazione

SCALA: 1:100

COMMESSA	LOTTO	FASE	ENTE	TIPO DOC.	OPERA/DISCIPLINA	PROGR.	REV.
IA95	13	R	78	PA	NW0200	001	A

Rev.	Descrizione	Redatto	Data	Verificato	Data	Approvato	Data	Autorizzato Data
A	Emissione Esecutiva	G. Ciervalli	Settembre 2021	A. Donnarumma	Settembre 2021	V.Ozzimo	Settembre 2021	D. Tiburtini Settembre 2021

File:PO9513R78PANW0200001A.DWG

n. Elab.: