

COMMITTENTE:



PROGETTAZIONE:



S.O. COORDINAMENTO TERRITORIALE SUD

PROGETTO DI FATTIBILITA' TECNICA ED ECONOMICA

LINEA POTENZA-METAPONTO

INTERVENTI DI VELOCIZZAZIONE TRATTA GRASSANO-BERNALDA

INTERVENTI TRA GRASSANO E FERRANDINA

NV05D

Viabilità di ricucitura

Quaderno delle sezioni trasversali

SCALA:

1:200

COMMESSA LOTTO FASE ENTE TIPO DOC. OPERA/DISCIPLINA Progr. REV.

IA95 13 R 78 W9 NV05D0 001 A

Rev.	Descrizione	Redatto	Data	Verificato	Data	Approvato	Data	Autorizzato Data
A	Emissione Esecutiva	F. Cervellin	Sett. 2021	V. Viro C. Toraldo	Sett. 2021	I. D'Amore	Sett. 2021	Dario Tiberti Settembre 2021


ITALFERR S.p.A.
Gruppo Ferrovie dello Stato
Direzione Generale
UO Progettazione SUD
Dott. Ing. Dario Tiberti
Ordine degli Ingegneri Prov. di Napoli n. 18876

File: IA9513R78W9NV05D0001A.dwg

n.Elab.: -

SCAVI E BONIFICHE	
SCOTICO	4,34 m ²
Scavo di sbancamento	1,21 m ²
Fosso di guardia	1,00 m ²
RILEVATI	
Rilevato	0,56 m ²
Terreno Vegetale	0,42 m ²
SOVRASTRUTTURA STRADALE	
STRATO DI USURA	5,50 m
STRATO DI BINDER	5,50 m
STRATO DI BASE	5,50 m
Misto stabilizzato	1,33 m ²
Supercompattato	2,10 m ²

SEZIONE N°: (4)
 QT. PROG.: 124,727
 Progr. km: 75,416
 Dist. prec.: 25,416

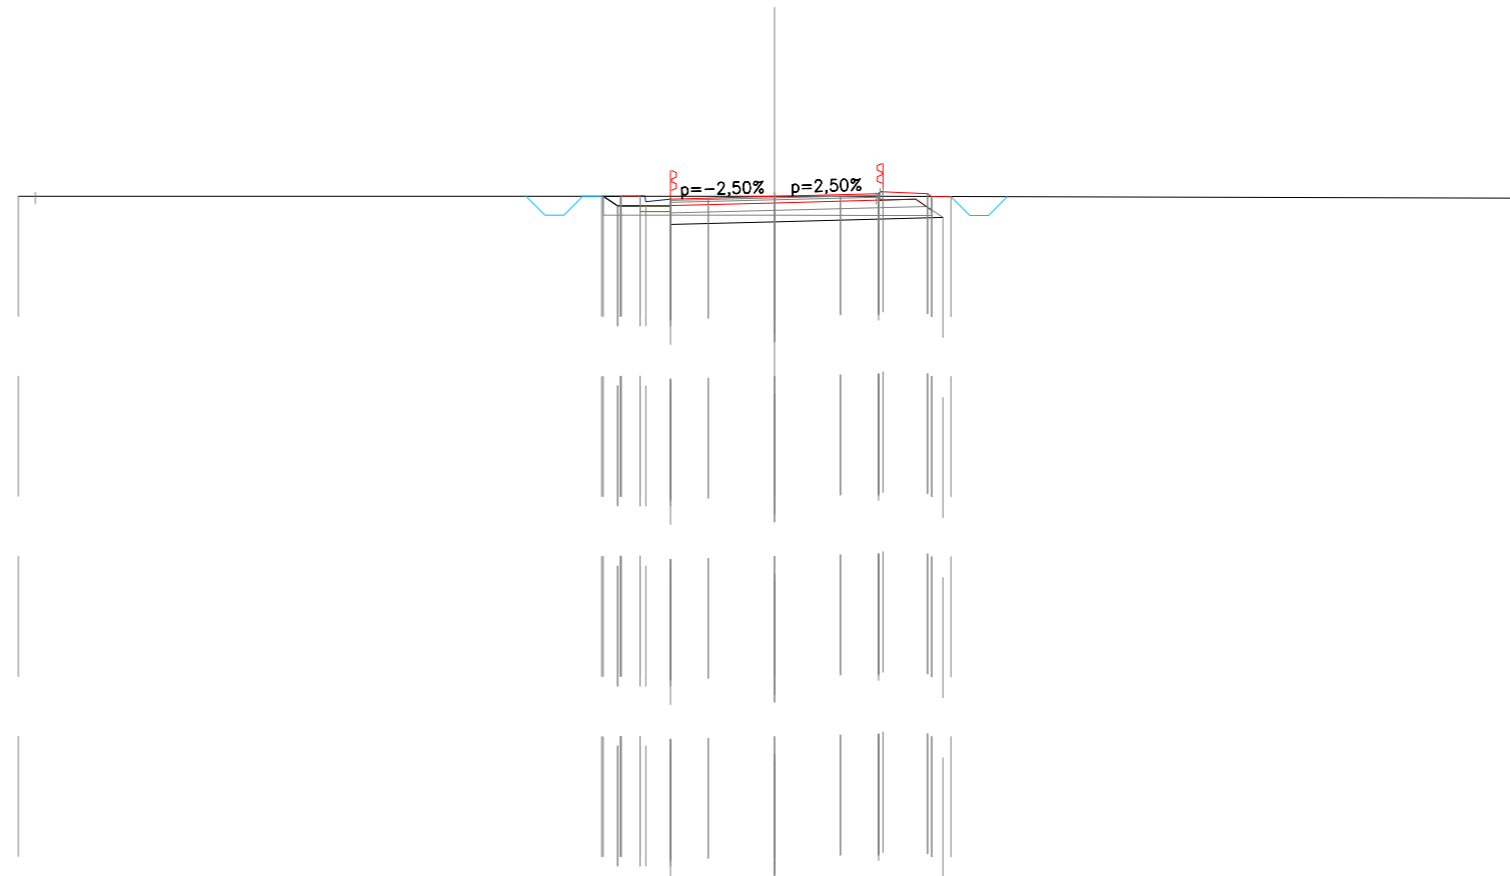

1:200

Qt. rif. 106,000

Quote Progetto		124,73	124,23	124,23	124,73	124,73	124,48	123,99	124,68	124,06	124,73	124,77	124,76	124,80	124,80	124,72	124,72	124,72	124,72
Quote Terreno		124,73	124,73							124,73			124,73						124,68
Dist. Parz. Progetto				0,50	0,50	0,50	0,50	0,50	0,65	1,00	1,75	1,75	1,00	1,30		0,50	0,50		
Distanze Progetto				6,57	6,07	5,57	4,57	4,07	3,55	2,75	1,75		1,75	2,75	4,05	4,96	5,16	5,66	6,16
Distanze Terreno		20,00	19,55								0,00		2,69						20,00