




PIANTA IMPALCATO
Scala 1:200

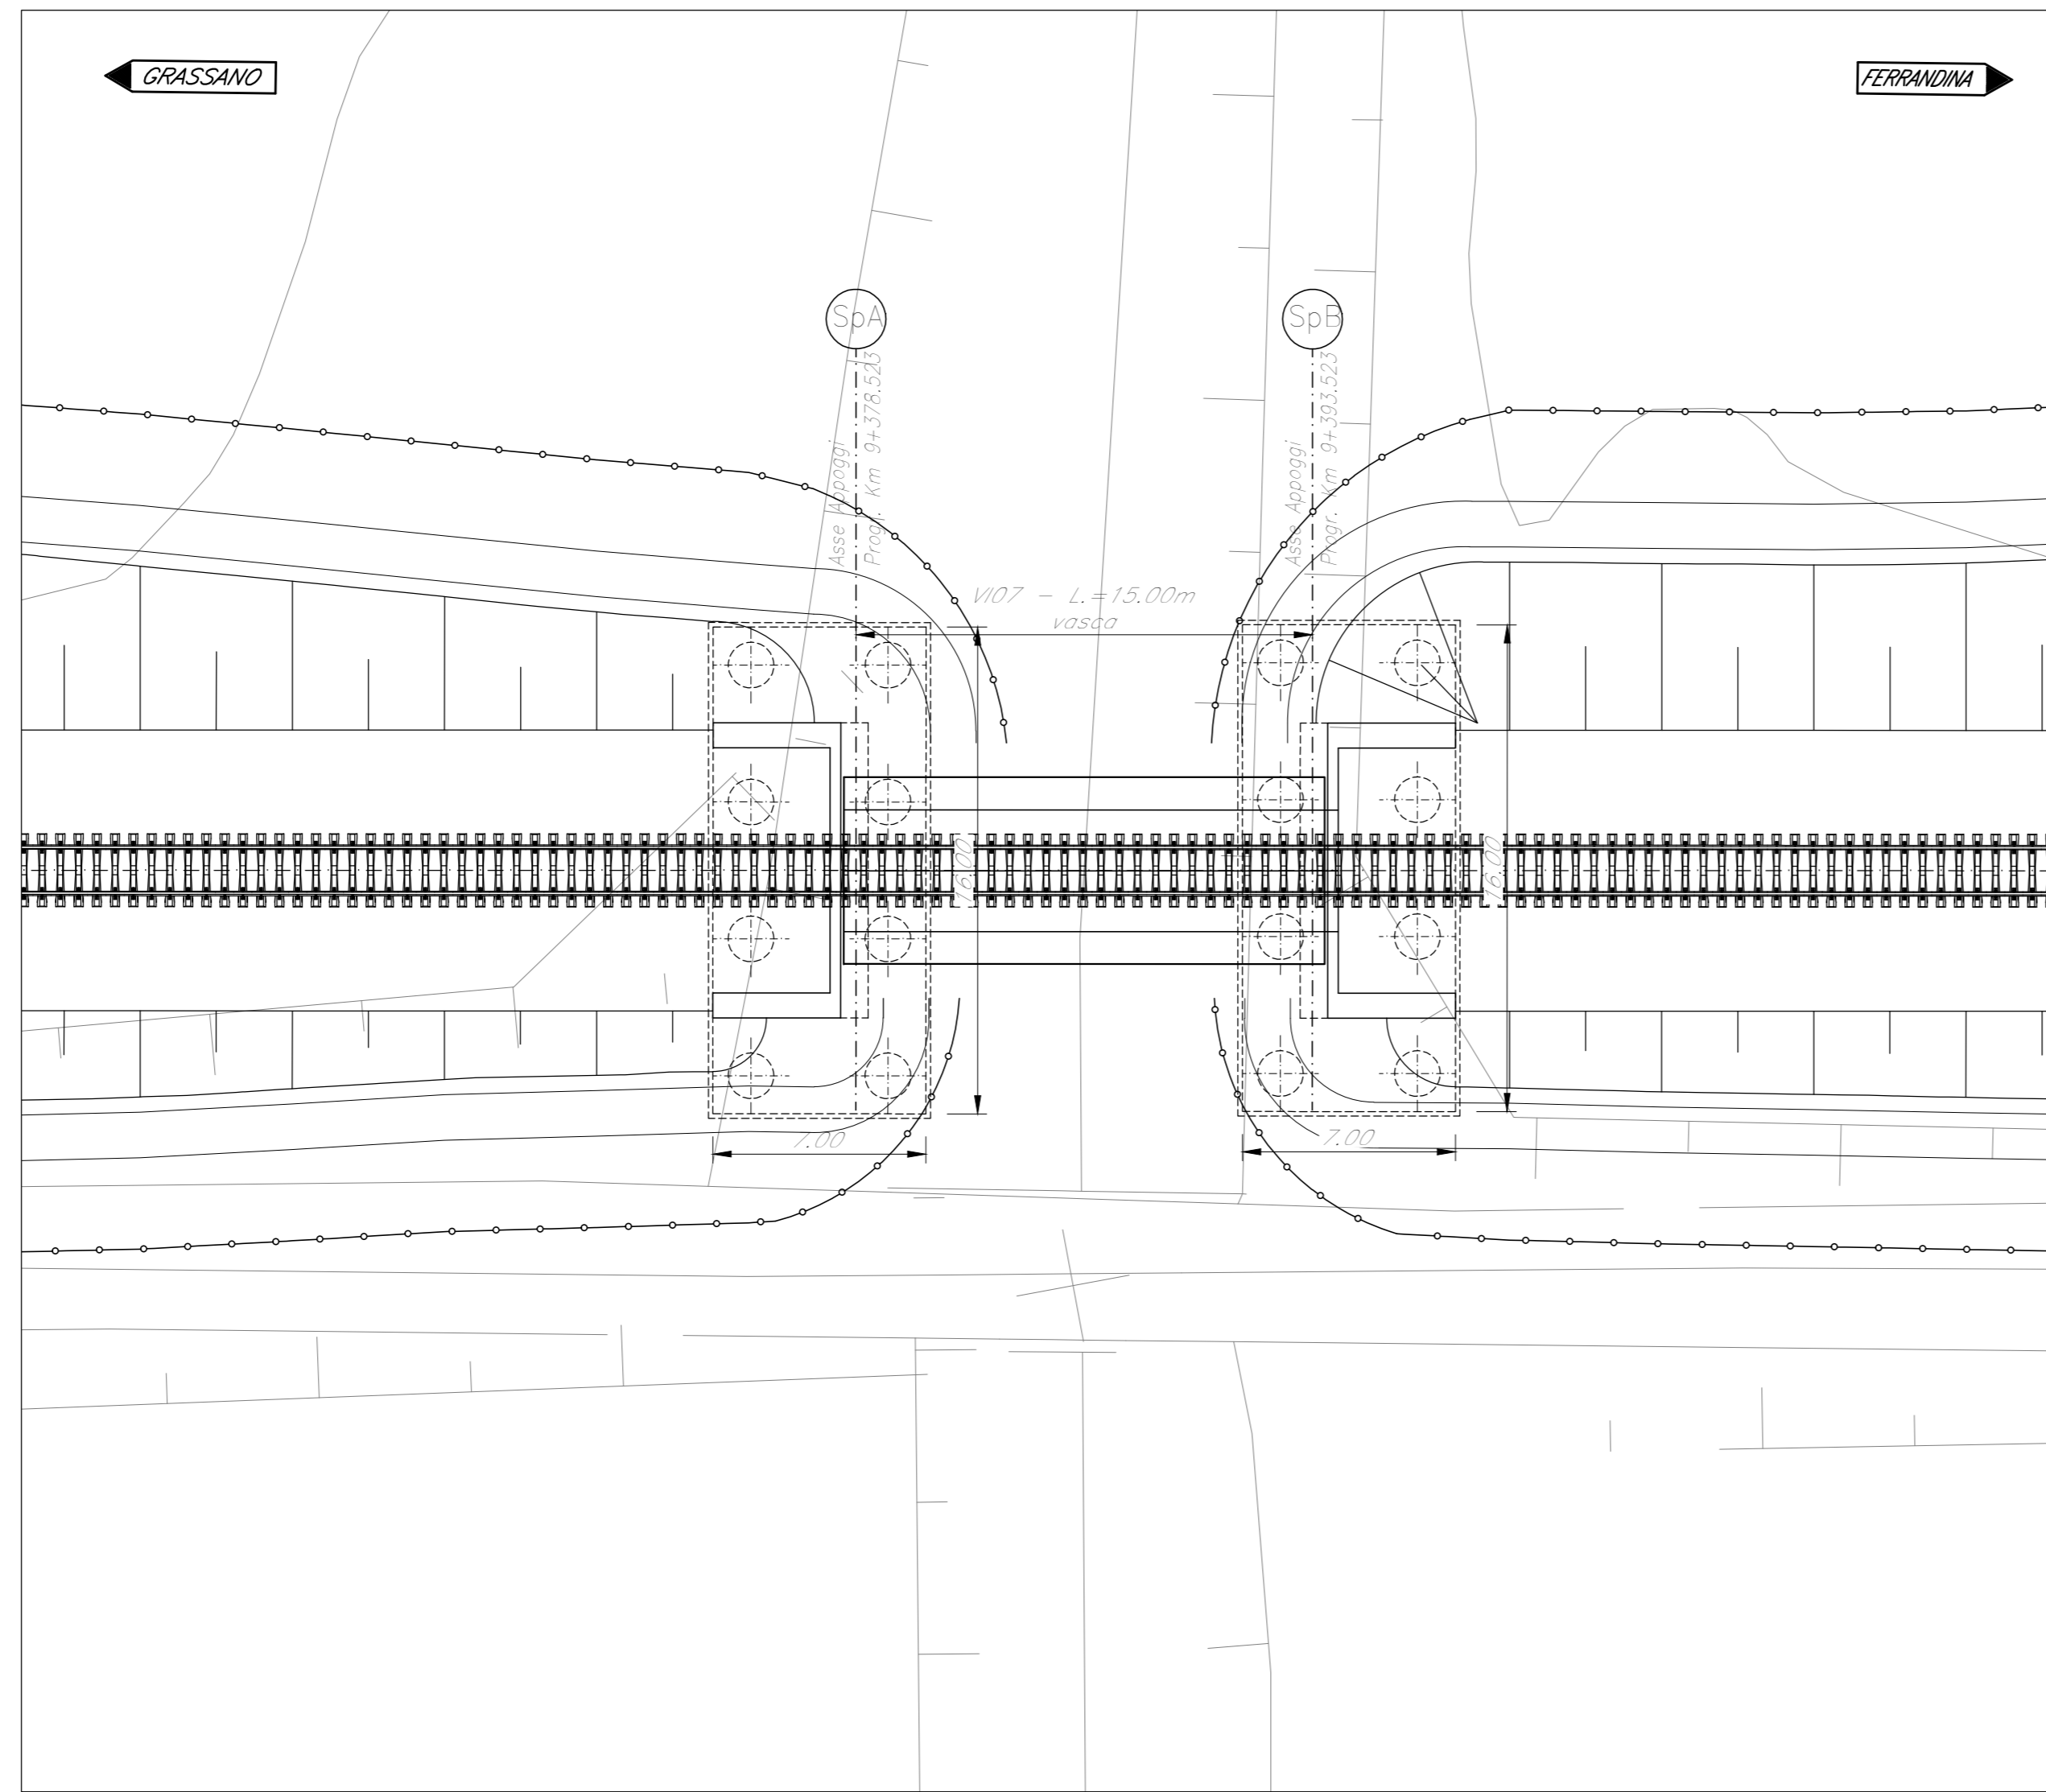


SEZIONE TRASVERSALE
Scala 1:100
(Cassone portaballast 15m)

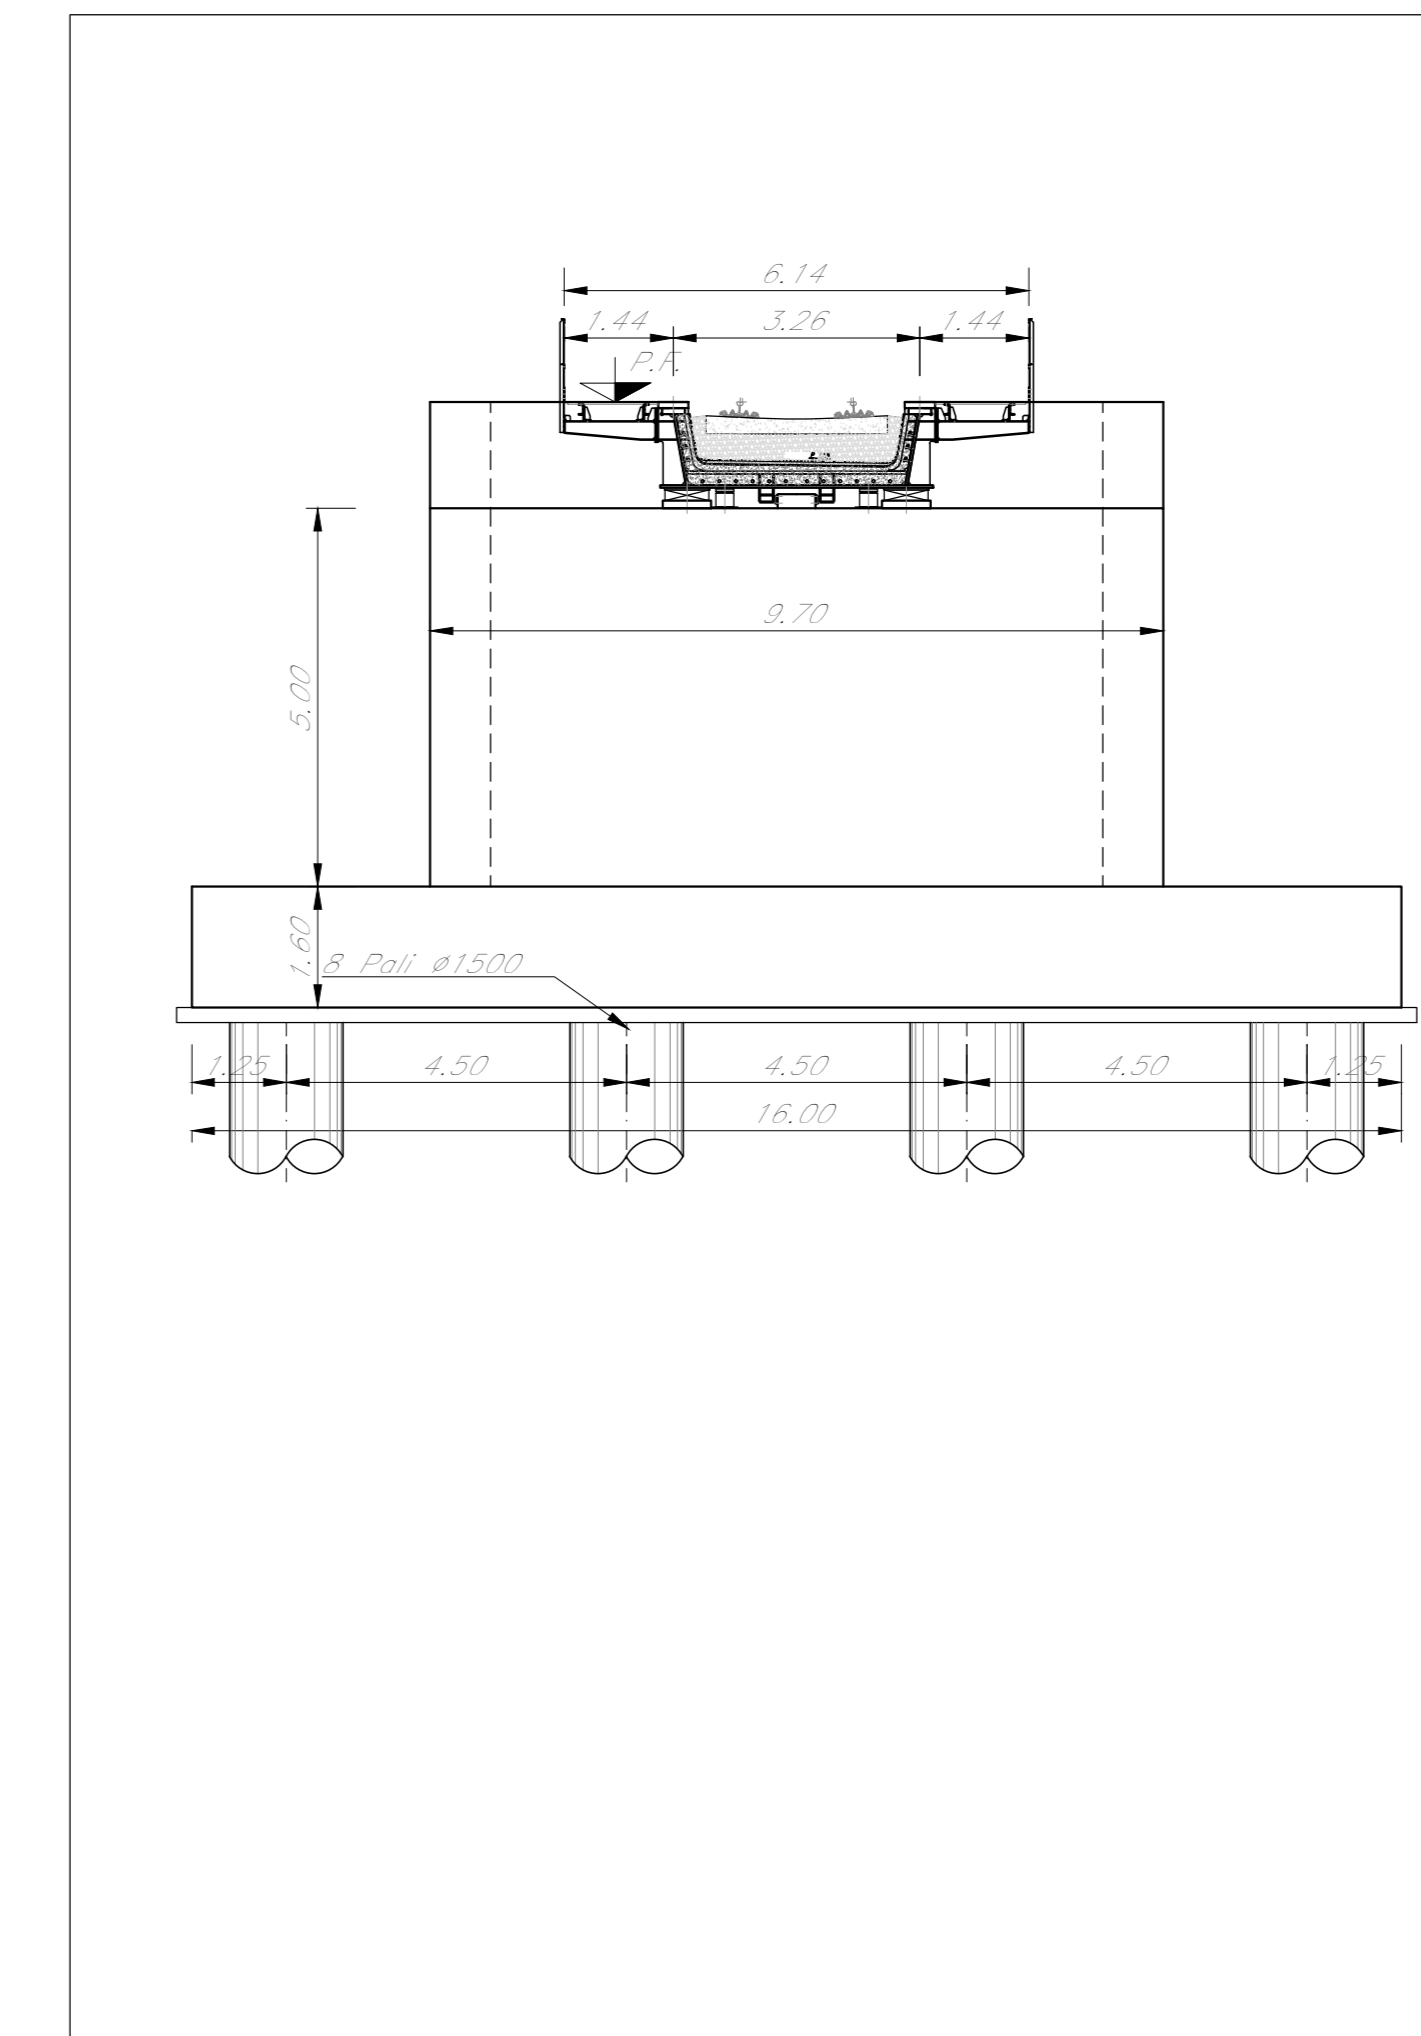

PIANTA CHIAVE

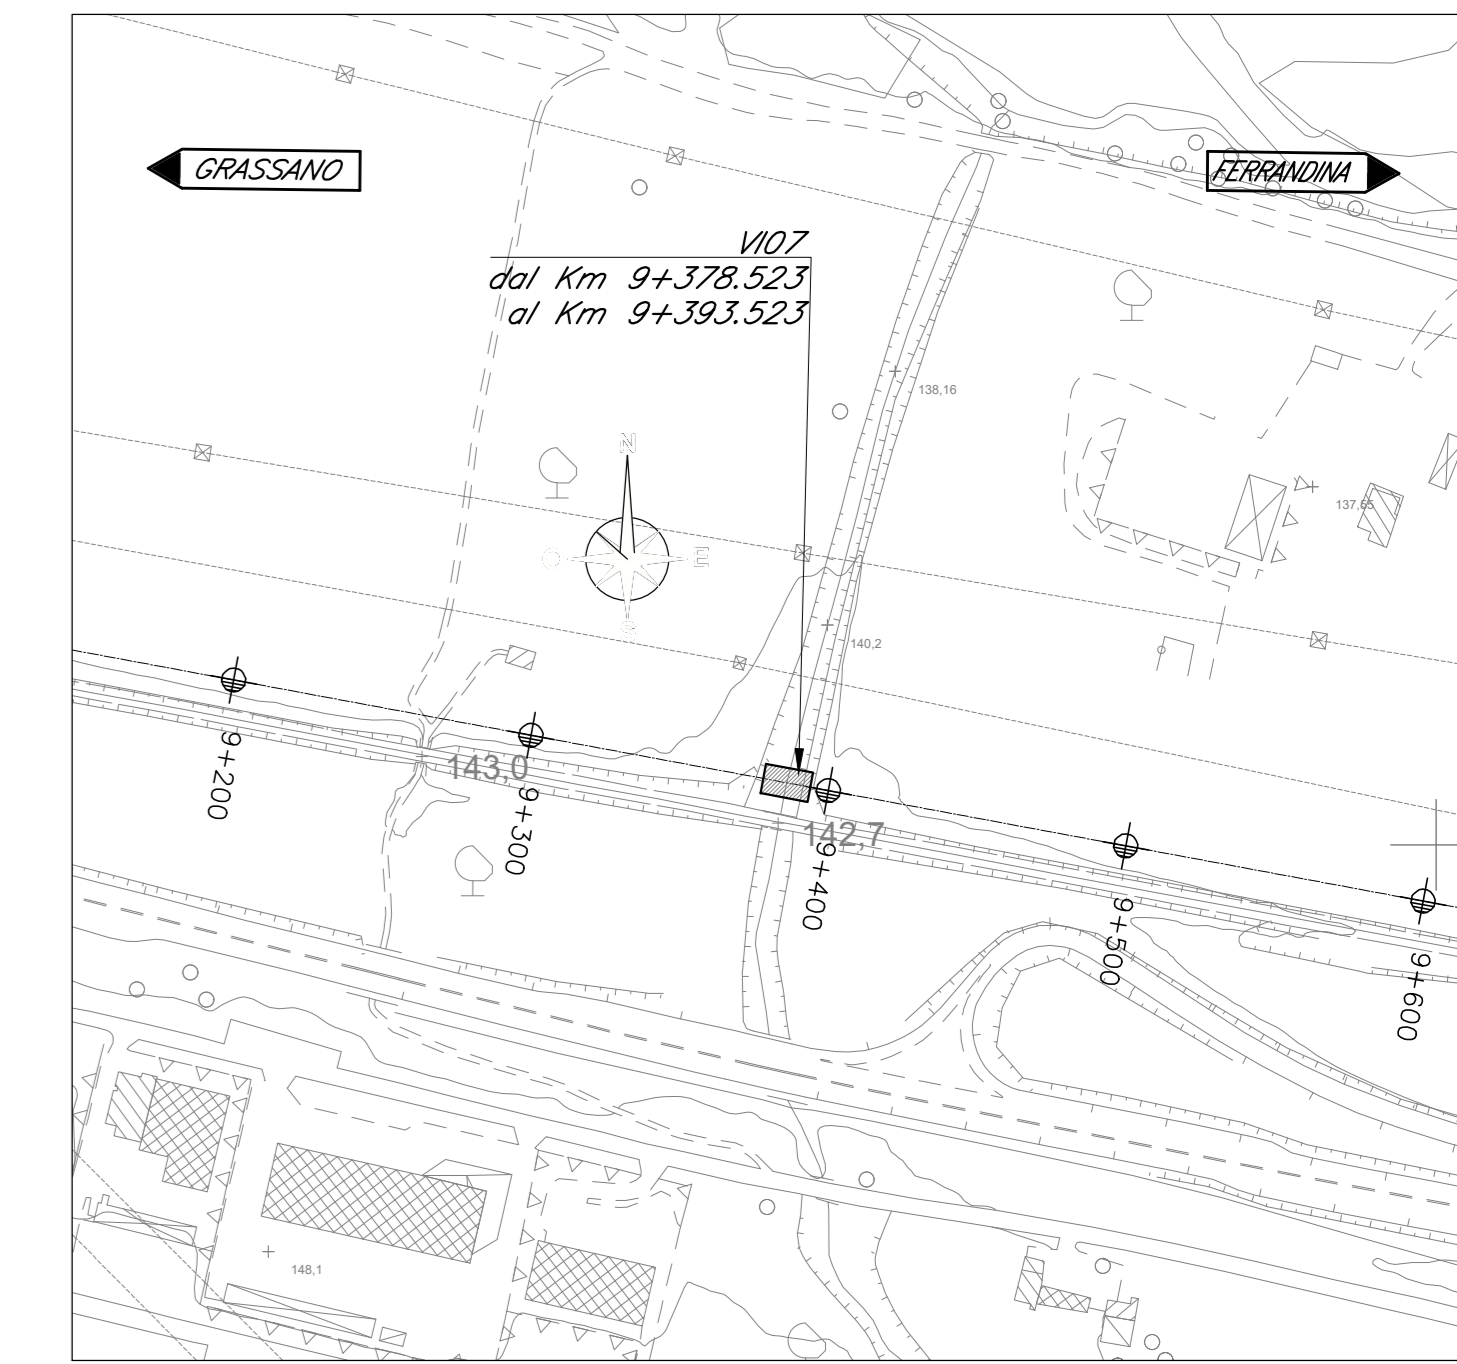

PROSPETTO LONGITUDINALE
Scala 1:200

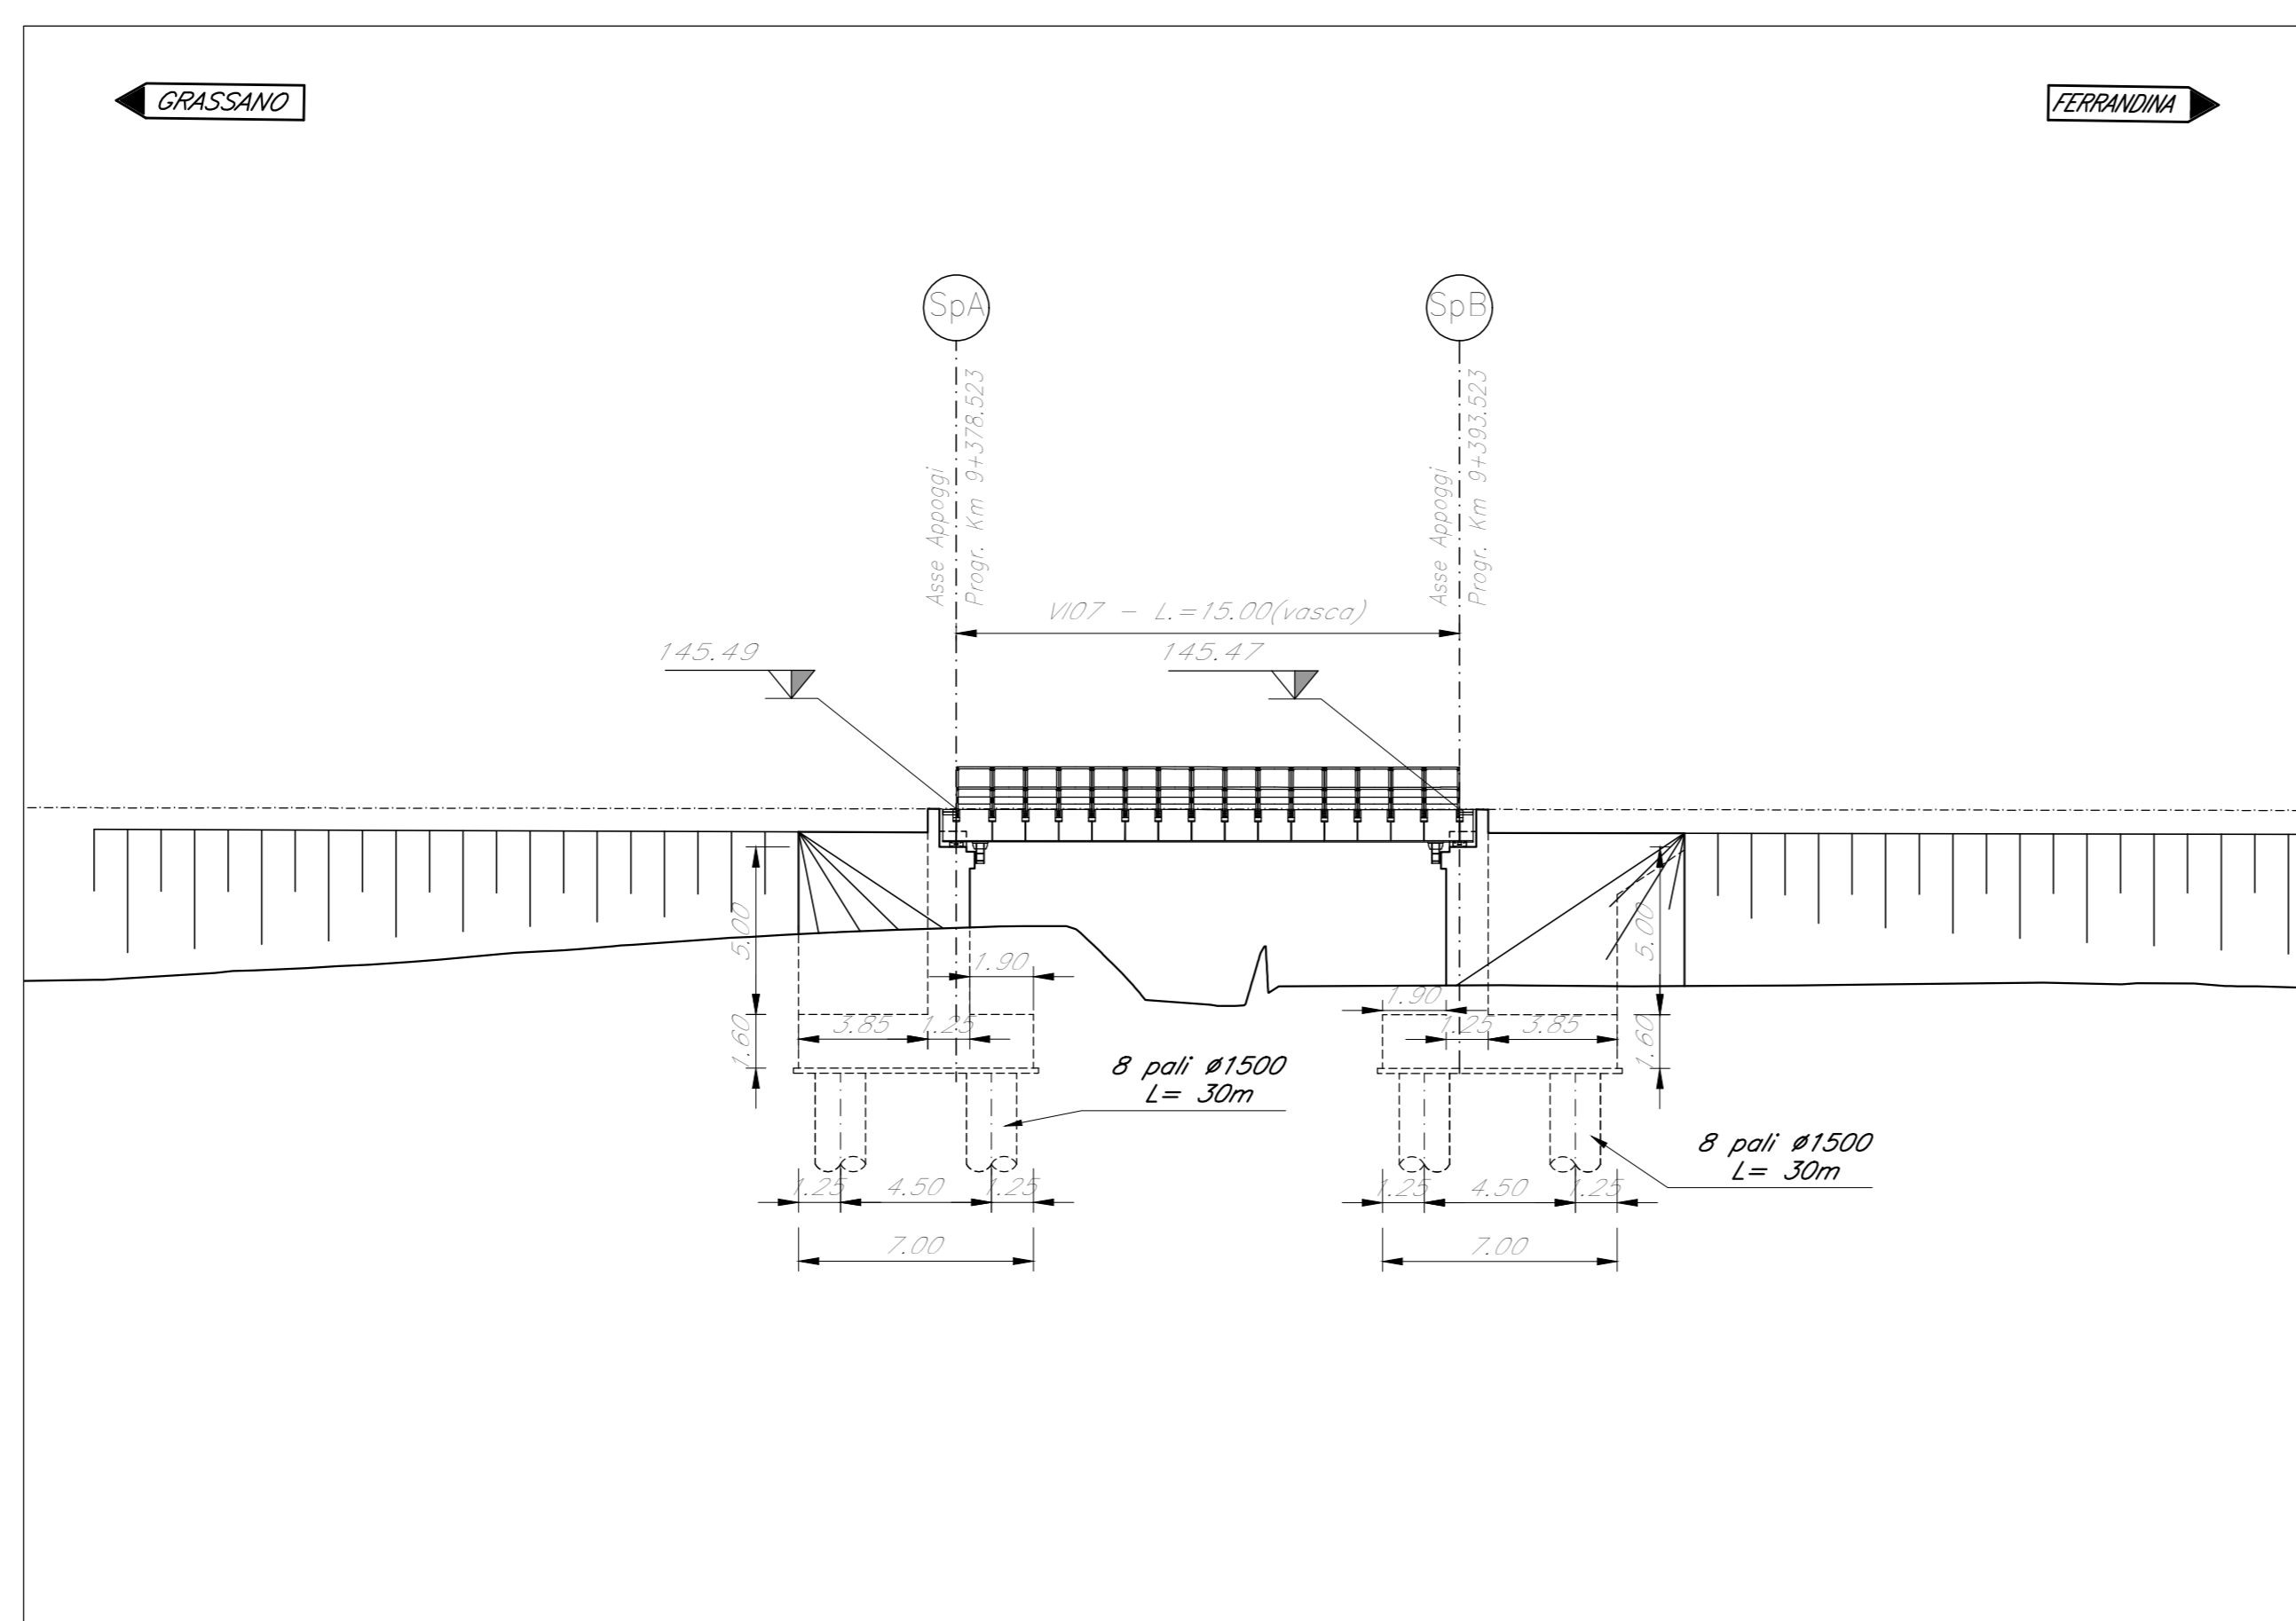

NOTA:
Le indicazioni riportate nella sottostante tabella sono riferite alla tavola
"Tipologica Opere Provisionali" IA9503R09P210000008 nella quale sono
esplicitati la tipologia e l'indice numerico associato.

TABELLA OPERE PROVVISORIALI		
SOTTOSTRUTTURA	TIPOLOGIA OOPP	INDICE OOPP
SPA	B	4
SPB	B	4

NOTE:
Per la tabella materiali fare riferimento al documento "IA9503R781T00000001"

COMMITTENTE:
RFI
RETE FERROVIARIA ITALIANA
GRUPPO FERROVIE DELLO STATO ITALIANO

PROGETTAZIONE:
ITALFERR
GRUPPO FERROVIE DELLO STATO ITALIANO

S.O. OPERE CIVILI
PROGETTO DI FATTIBILITA' TECNICA ED ECONOMICA
LINEA POTENZA-METAPONTO
INTERVENTI DI VELOCIZZAZIONE TRATTA GRASSANO-BERNALDA
INTERVENTI TRA GRASSANO E FERRANDINA
OOCC
VIADOTTI FERROVIARI
VI07 - Pianta prospetto e sezione

SCALA: 1:200

Rev.	Descrizione	Redatto	Data	Verificato	Data	Approvato	Data	Autorizzato Data
A	Emissione Esecutiva	CP	Settembre 2021	A. Fusi	Settembre 2021	[F]	Settembre 2021	A. Fusi Settembre 2021

File: IA9513R09PVI0700001A.DWG n. Elab.: