


TAV. 1A

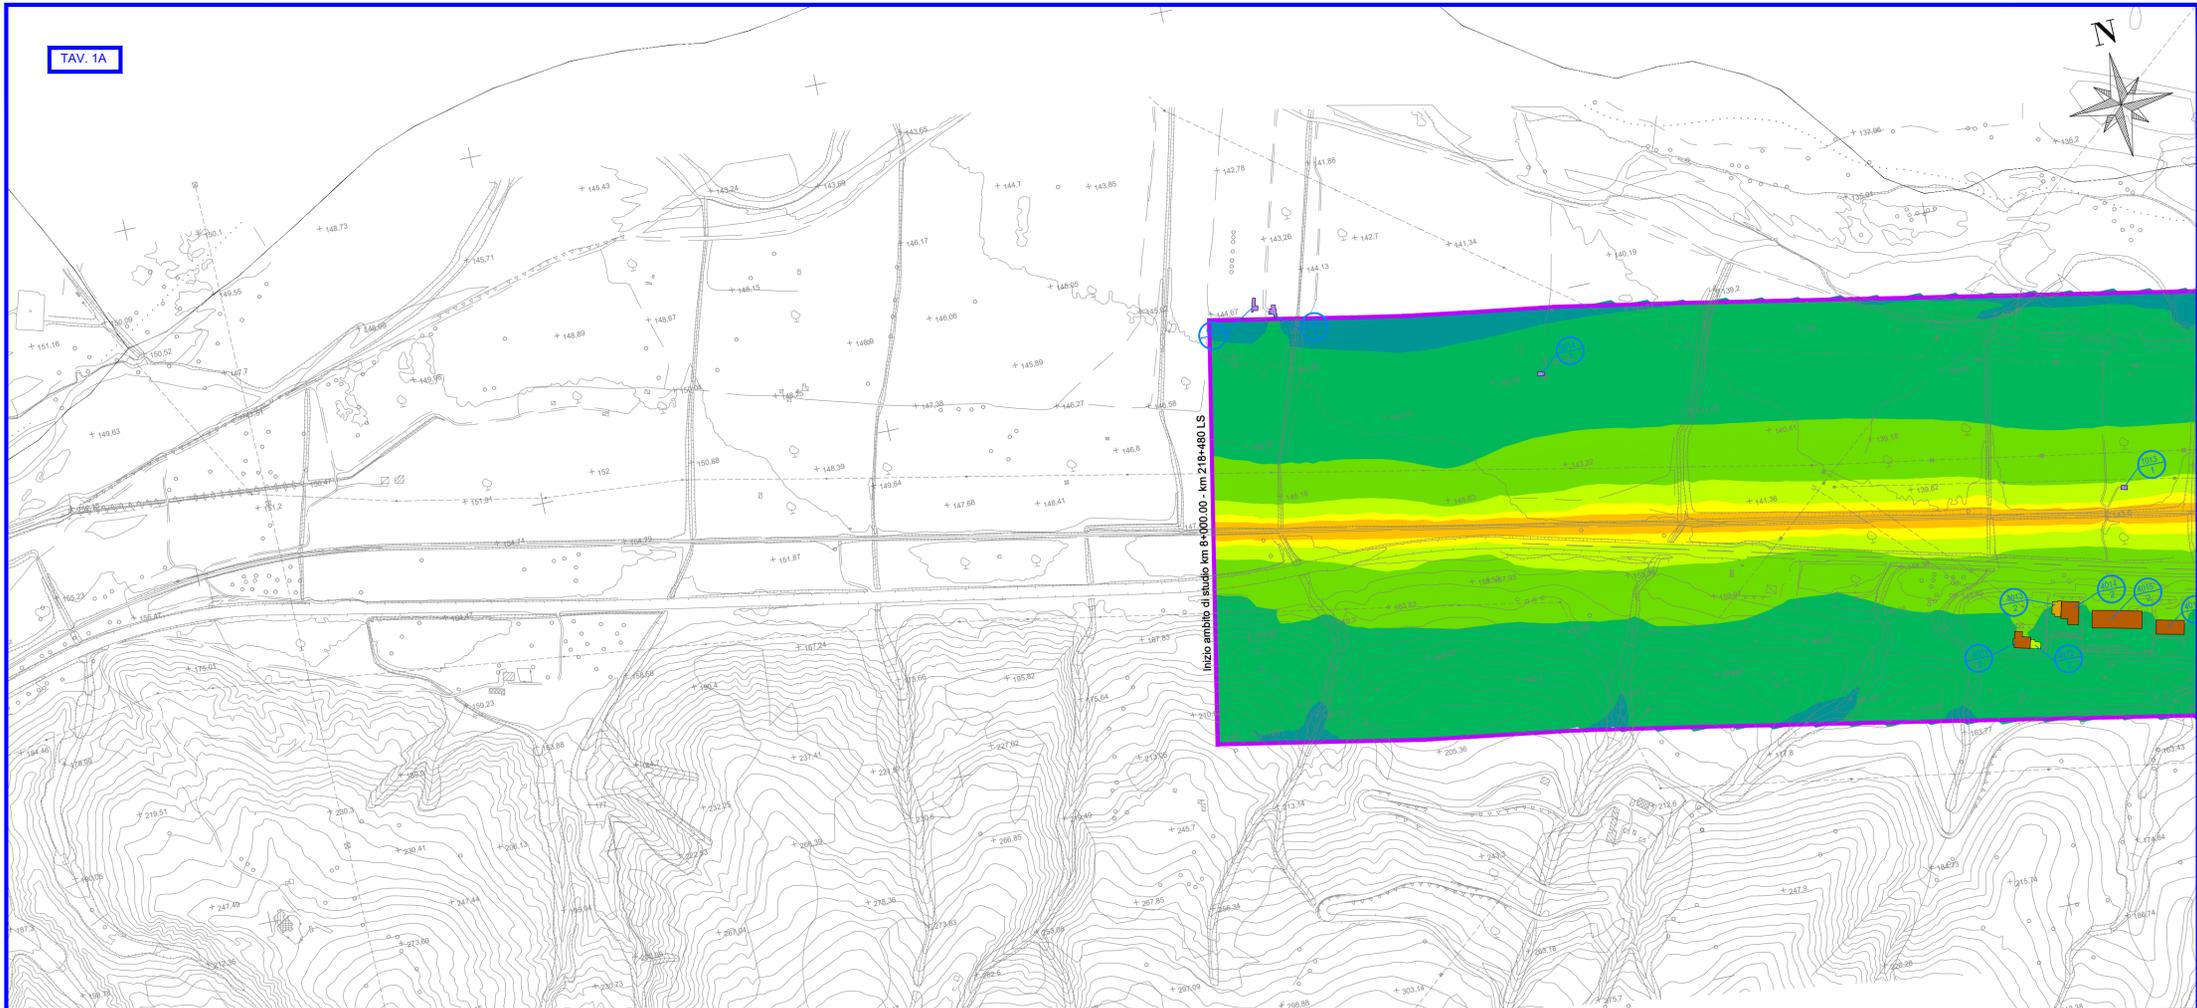

LEGENDA

Codifica ricettori: YYYY
XX N° Progressivo ricettore
XXXX
XX N° Piani Fuori Terra

Tipologia Ricettori


- Residenziale
- Terziario - Commerciale
- Edifici di culto
- Industriale - Produttivo
- Pertinenza ferroviaria
- Agricolo
- Scuola
- Rudere

SCALA CROMATICA DEI LIVELLI SONORI

	< 35 dBA		45 - 50 dBA		60 - 65 dBA		75 - 80 dBA
	35 - 40 dBA		50 - 55 dBA		65 - 70 dBA		> 80 dBA
	40 - 45 dBA		55 - 60 dBA		70 - 75 dBA		

KEYPLAN

TAV. 1B

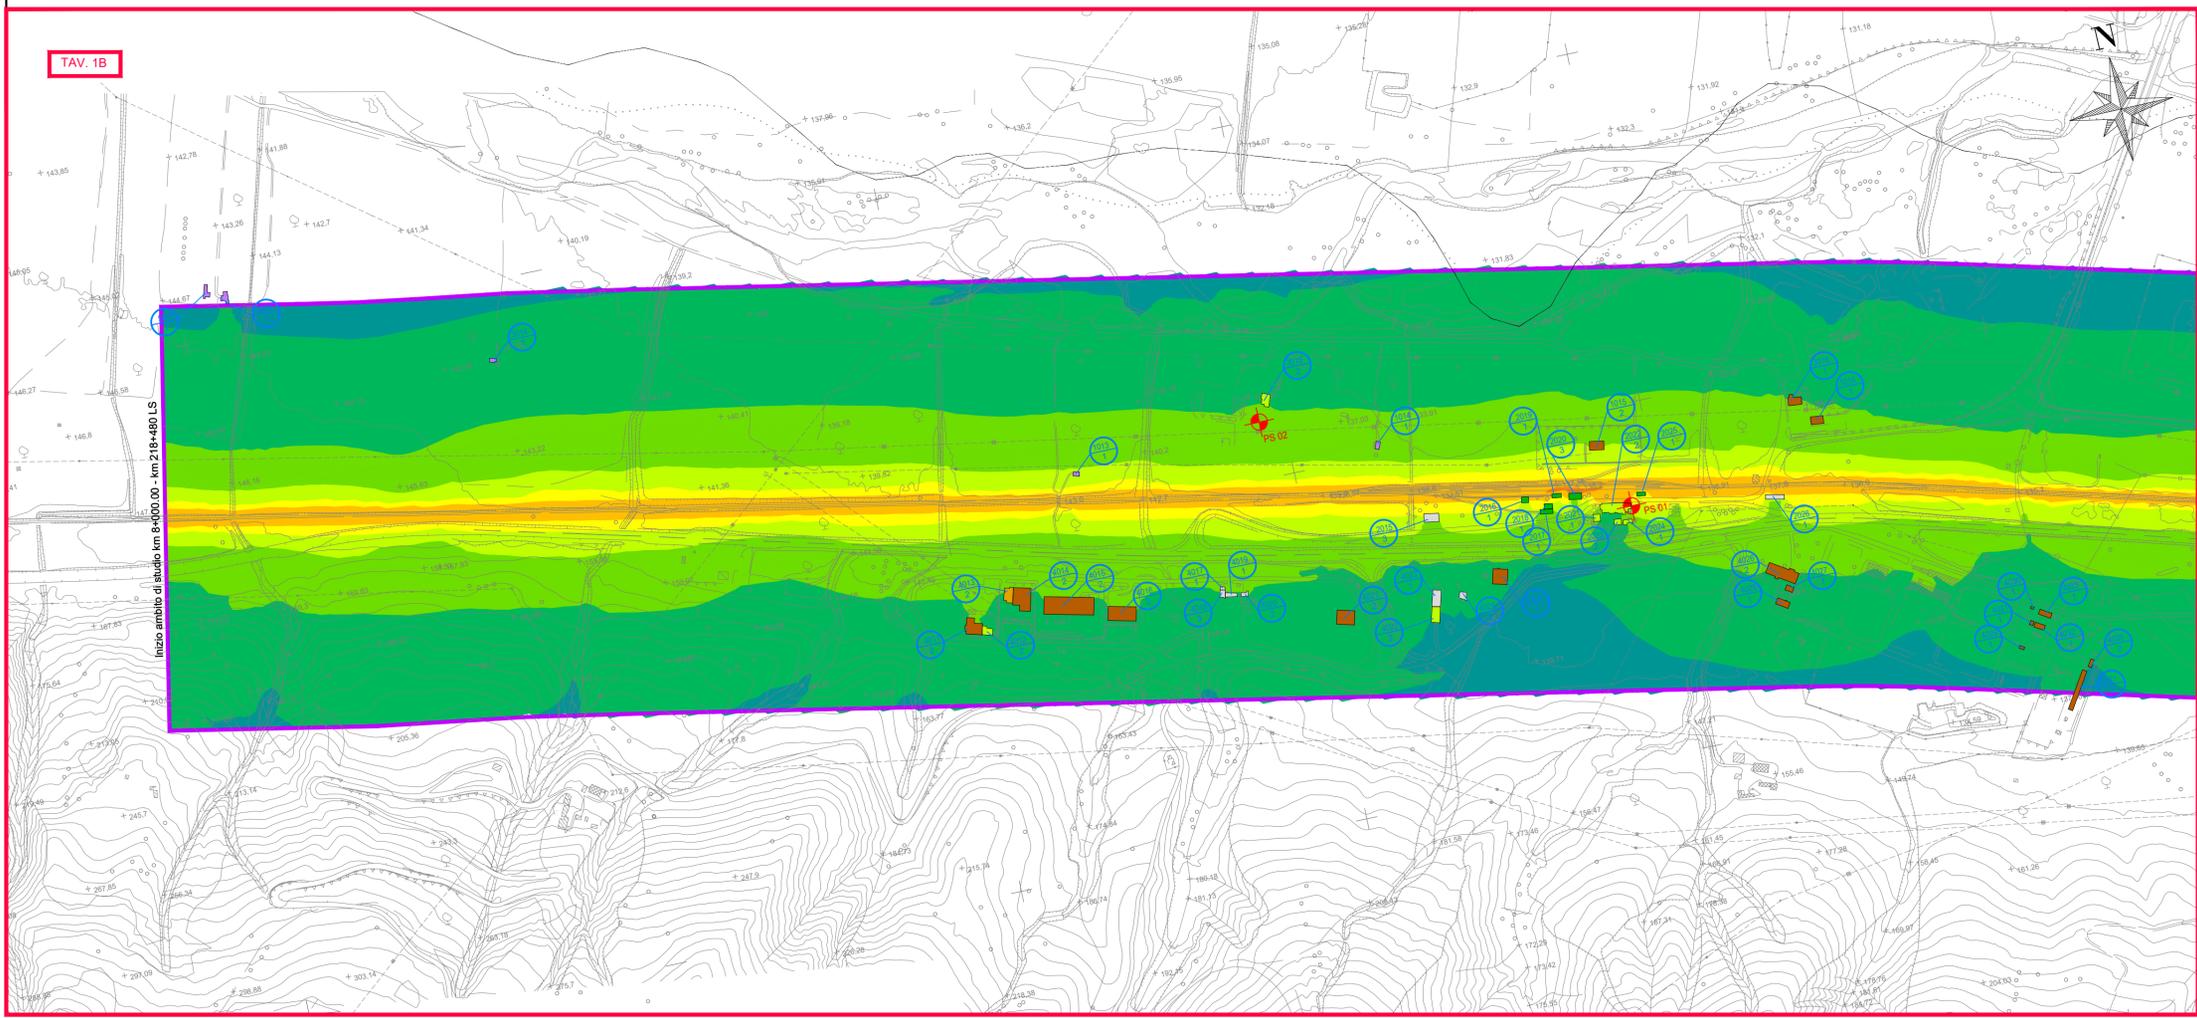

COMMITTENTE: **RFI** RETE FERROVIARIA ITALIANA GRUPPO FERROVIE DELLO STATO ITALIANE

PROGETTAZIONE: **ITALFERR** GRUPPO FERROVIE DELLO STATO ITALIANE

U.O. ARCHITETTURA AMBIENTE E TERRITORIO
S.O. AMBIENTE

PROGETTO DI FATTIBILITA' TECNICA ED ECONOMICA

LINEA POTENZA-METAPONTO
INTERVENTI DI VELOCIZZAZIONE TRATTA GRASSANO-BERNALDA
INTERVENTI TRA GRASSANO E FERRANDINA
STUDIO ACUSTICO VIBRAZIONALE
MAPPE ACUSTICHE PERIODO DIURNO - STATO ATTUALE
 Tav. 1 Di 4

SCALA: 1:5000

Rev.	Descrizione	Redatto	Data	Verificato	Data	Approvato	Data	Autorizzato Data
A	Emissione esecutiva	A. Colonna	Ottobre 2021	C. Giannobile	Ottobre 2021	I. D'Amore	Ottobre 2021	C. Ercolani Dicembre 2021
B	Emissione esecutiva	C. Giannobile	Dicembre 2021	A. Corvaja	Dicembre 2021	I. D'Amore	Dicembre 2021	PER IL CONCESSIONARIO ITALFERR S.p.A. DIREZIONE REGIONALE S.O. AMBIENTE

File: IA9513R22N5IM0004001B n. Elab.: