

LEGENDA


Codifica ricettori: YYYY
XX N° Progressivo ricettore
XXXX
XX N° Piani Fuori Terra

Tipologia Ricettori

- Residenziale
- Terziario - Commerciale
- Edifici di culto
- Industriale - Produttivo
- Pertinenza ferroviaria
- Agricolo
- Scuola
- Rudere

SCALA CROMATICA DEI LIVELLI SONORI

| | | | | | | | |
|--|-------------|--|-------------|--|-------------|--|-------------|
| | < 35 dBA | | 45 - 50 dBA | | 60 - 65 dBA | | 75 - 80 dBA |
| | 35 - 40 dBA | | 50 - 55 dBA | | 65 - 70 dBA | | > 80 dBA |
| | 40 - 45 dBA | | 55 - 60 dBA | | 70 - 75 dBA | | |

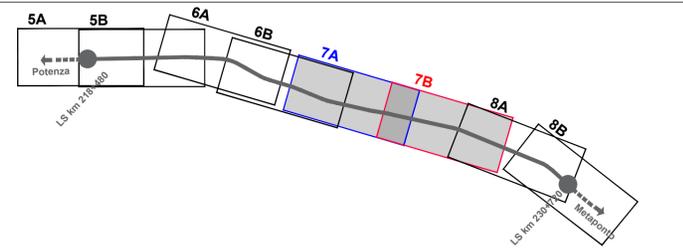

COMMITTENTE:

PROGETTAZIONE:

U.O. ARCHITETTURA AMBIENTE E TERRITORIO
S.O. AMBIENTE

PROGETTO DI FATTIBILITA' TECNICA ED ECONOMICA

LINEA POTENZA-METAPONTO
INTERVENTI DI VELOCIZZAZIONE TRATTA GRASSANO-BERNALDA
INTERVENTI TRA GRASSANO E FERRANDINA
STUDIO ACUSTICO VIBRAZIONALE
MAPPE ACUSTICHE PERIODO NOTTURNO - STATO ATTUALE
 Tav. 3 DI 4

SCALA:
1:5000

COMMESSA LOTTO FASE ENTE TIPO DOC. OPERA/DISCIPLINA PROGR. REV.

IA95 13 R 22 N5 IM0004 007 B

| Rev. | Descrizione | Redatto | Data | Verificato | Data | Approvato | Data | Autorizzato Data |
|------|---------------------|-------------|---------------|---------------------------|---------------|------------|---------------|------------------------------|
| A | Emissione esecutiva | A. Colonna | Ottobre 2021 | C. Giambone A. Corvaja | Ottobre 2021 | I. D'Amore | Ottobre 2021 | C. Ercolani Dicembre 2021 |
| B | Emissione esecutiva | C. Giambone | Dicembre 2021 | A. Corvaja | Dicembre 2021 | I. D'Amore | Dicembre 2021 | |
| | | | | | | | | |
| | | | | | | | | |