

**LEGENDA**

Codifica ricettori: N° Progressivo ricettore (YYYY XX), N° Piani Fuori Terra (YYYY XX)

Sito Indagini fonometriche

**Tipologia Ricettori**

- Residenziale
- Terziario - Commerciale
- Edifici di culto
- Industriale - Produttivo
- Pertinenza ferroviaria
- Agricolo
- Scuola
- Rudere

**Fasce di studio - Infrastruttura Ferroviaria**

- Nuova Infrastruttura Velocità di progetto non superiore a 200 km/h
- Fascia A
- Fascia B




**Fasce di Pertinenza Acustica - Infrastruttura Stradale**

S.S. 407 Basentana: Strada esistente - TIPO B

- Fascia A
- Fascia B

**Confini Comunali**

Fuori Fascia Pertinenza acustica Assenza PCCA - Rif. Art 6 DPCM 1/3/91

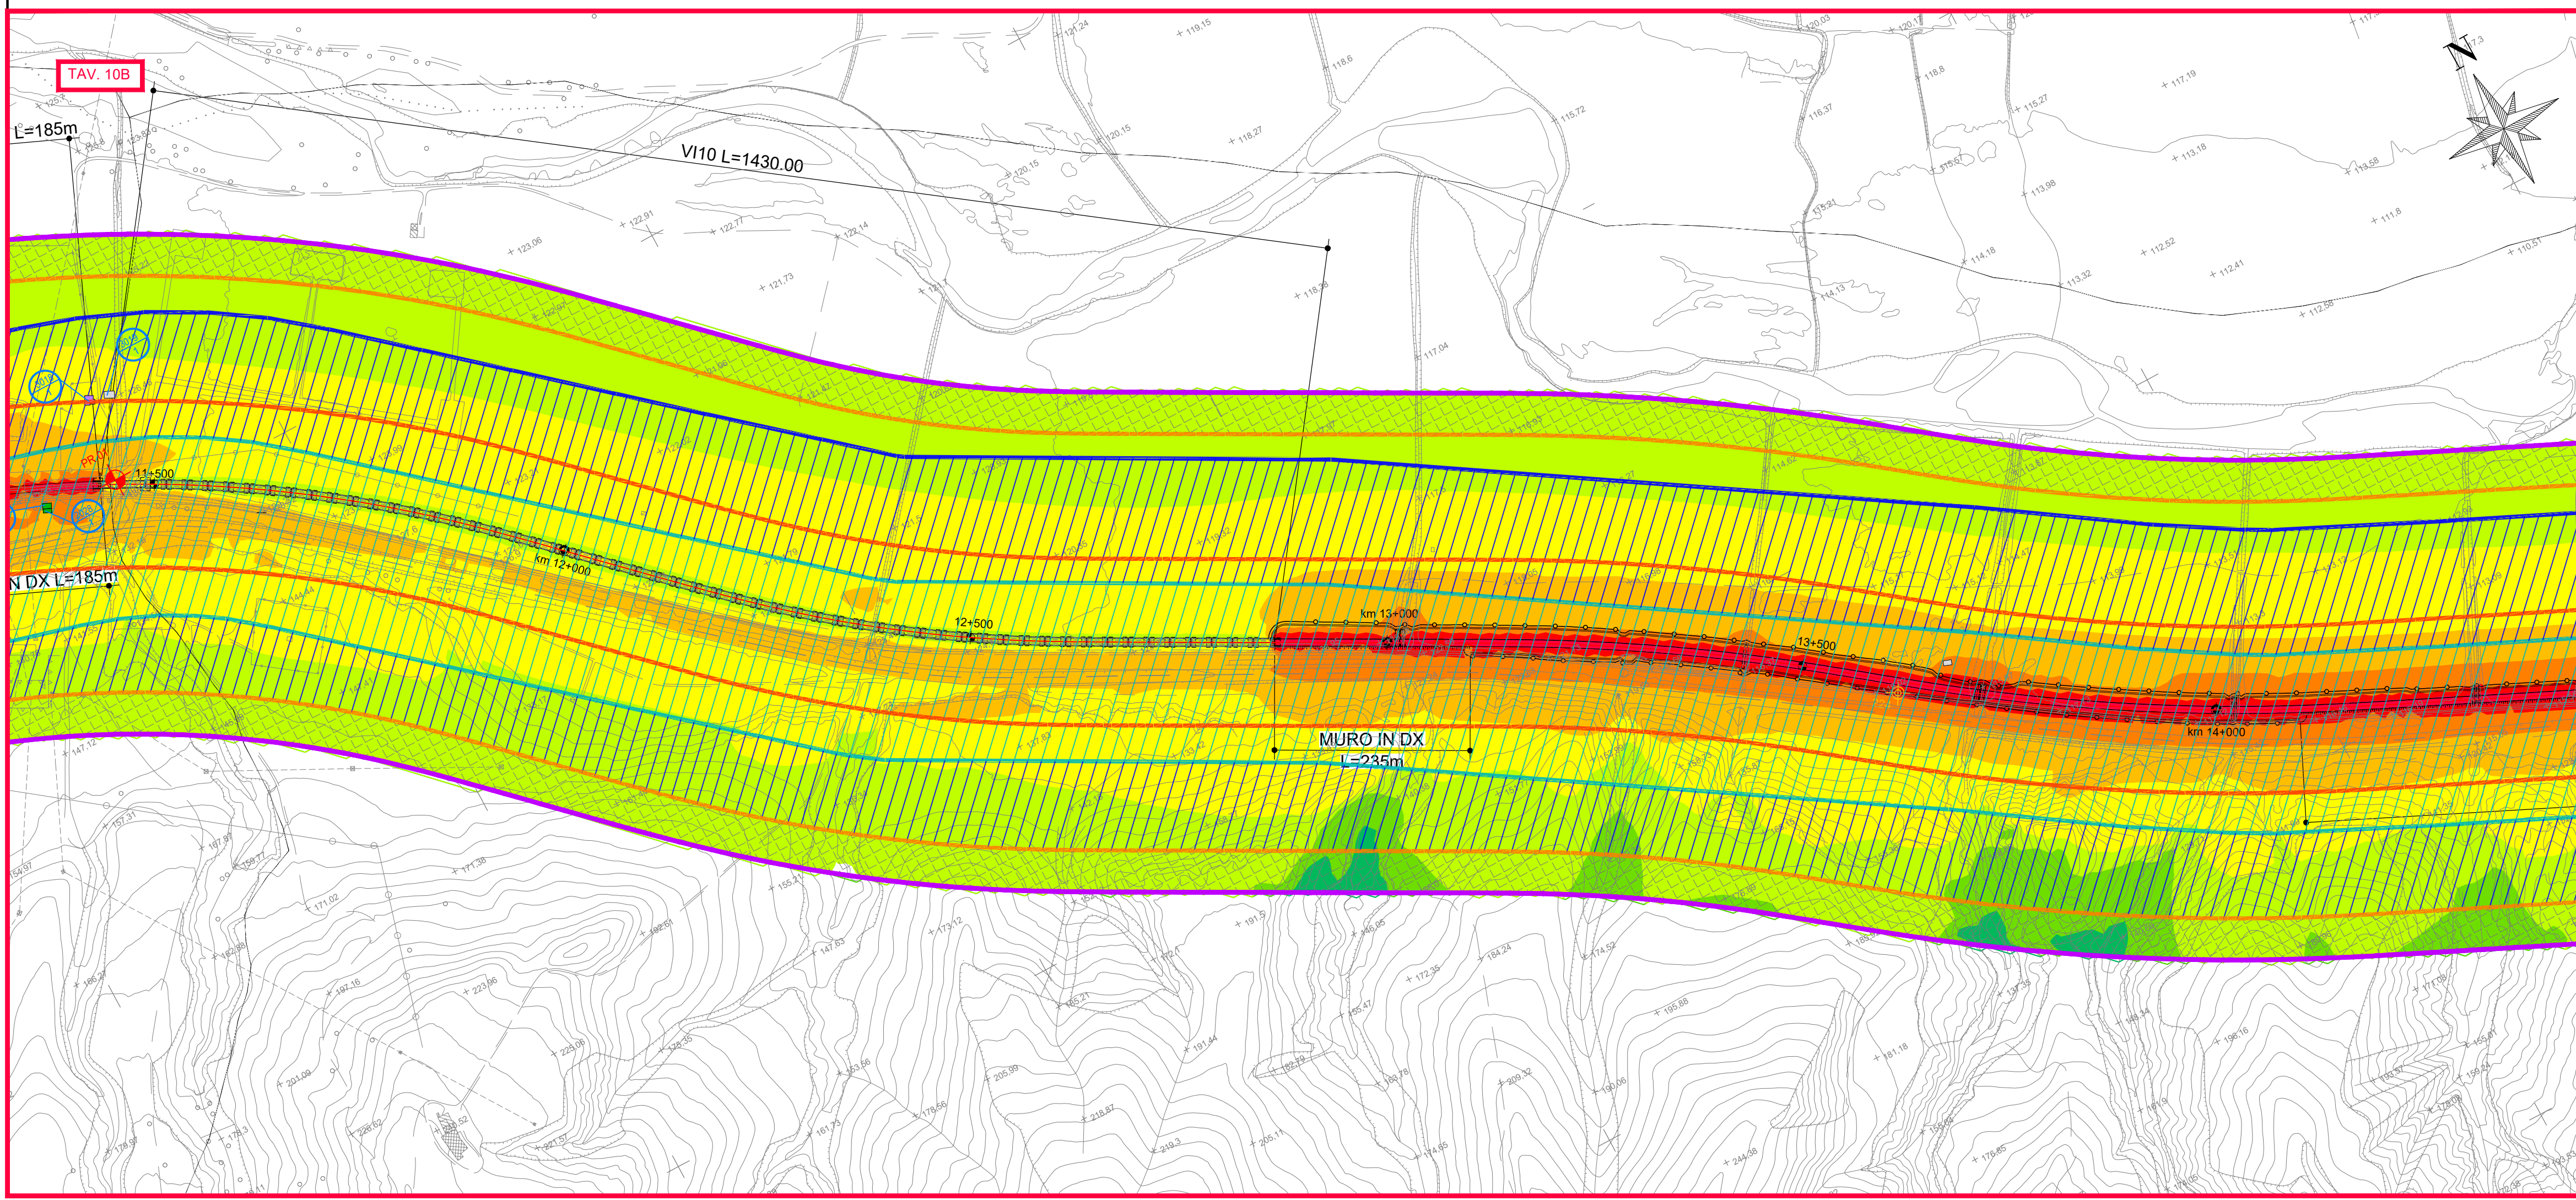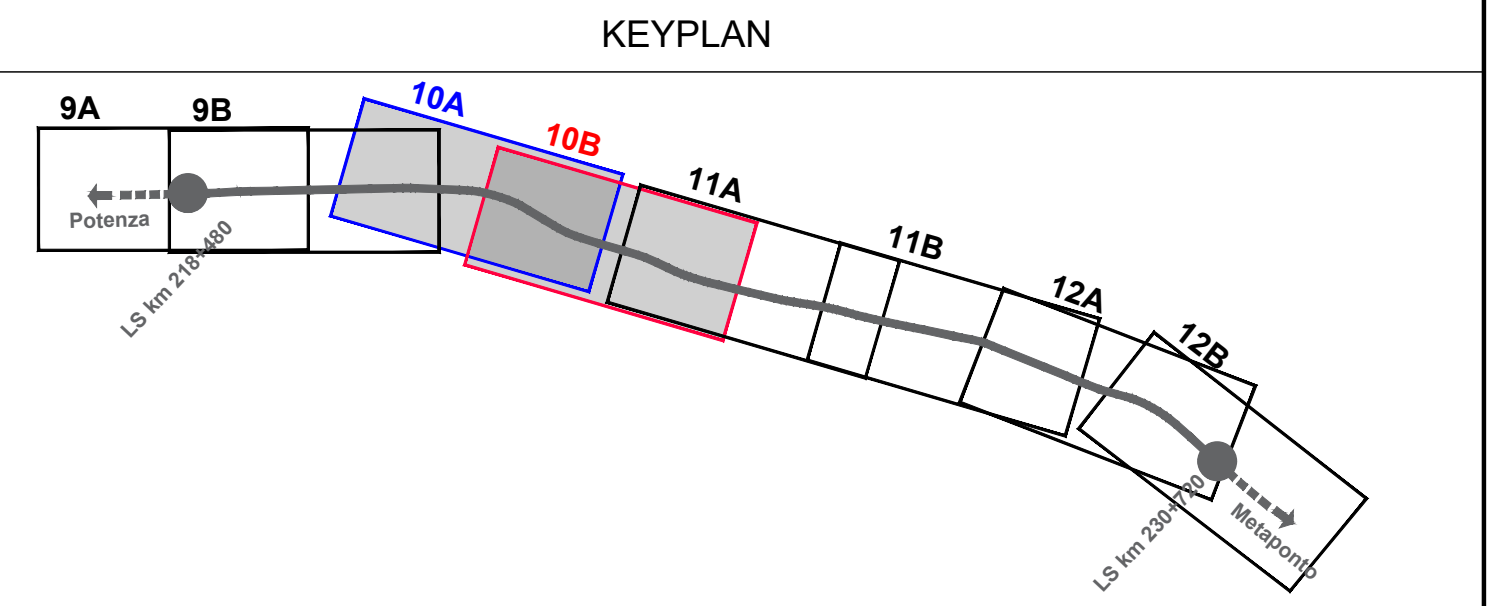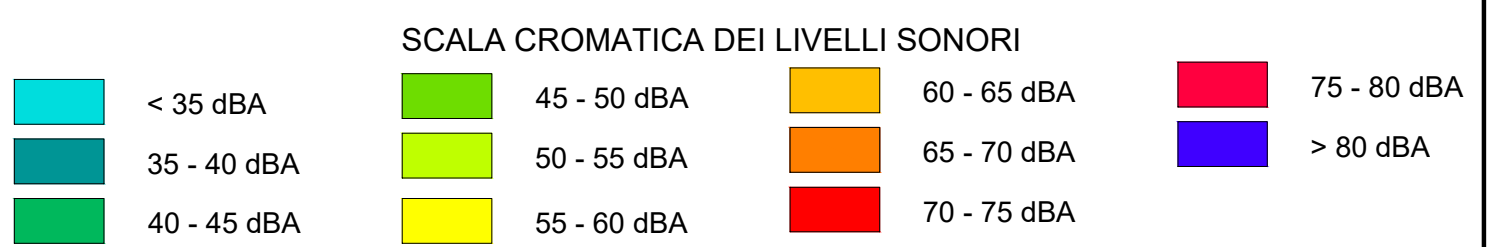

COMMITTENTE: **RFI** RETE FERROVIARIA ITALIANA GRUPPO FERROVIE DELLO STATO ITALIANE

PROGETTAZIONE: **ITALFERR** GRUPPO FERROVIE DELLO STATO ITALIANE

**U.O. ARCHITETTURA AMBIENTE E TERRITORIO**  
**S.O. AMBIENTE**

**PROGETTO DI FATTIBILITA' TECNICA ED ECONOMICA**

**LINEA POTENZA-METAPONTO**  
**INTERVENTI DI VELOCIZZAZIONE TRATTA GRASSANO-BERNALDA**  
**INTERVENTI TRA GRASSANO E FERRANDINA**  
**STUDIO ACUSTICO E VIBRAZIONALE**  
**MAPPE ACUSTICHE PERIODO DIURNO - STATO POST OPERAM**  
 Tav. 2 di 4

SCALA: 1:5000

COMMESSA	LOTTO	FASE	ENTE	TIPO DOC.	OPERA/DISCIPLINA	PROGR.	REV.
IA95	13	R	22	N5	IM0004	010	B

Rev.	Descrizione	Redatto	Data	Verificato	Data	Approvato	Data	Autorizzato	Data
A	Emissione esecutiva	A. Colonna	Ottobre 2021	C. Giambone	Ottobre 2021	L. D'Amore	Ottobre 2021	C. Enolani	Dicembre 2021
B	Emissione esecutiva	C. Giambone	Dicembre 2021	A. Corvaja	Dicembre 2021	L. D'Amore	Dicembre 2021		