

**LEGENDA**

N° Progressivo ricettore: YYYY  
XX  
 N° Piani Fuori Terra: XXXX  
XX

**Tipologia Ricettori**

- Residenziale
- Terziario - Commerciale
- Edifici di culto
- Industriale - Produttivo
- Pertinenza ferroviaria
- Agricolo
- Scuola
- Rudere

**Fasce di studio - Infrastruttura Ferroviaria**

- Ambito di studio

**Fasce di Pertinenza Acustica - Infrastruttura Ferroviaria Nuova Infrastruttura Velocità di progetto non superiore a 200 km/h**

- Fascia A
- Fascia B

**Fasce di Pertinenza Acustica - Infrastruttura Stradale S.S. 407 Basertana: Strada esistente - TIPO B**

- Fascia A
- Fascia B

**Confini Comunali**

**Barriere Antirumore**


**Ricettore con impatto residuo in facciata**

Limiti interni garantiti: non necessaria sostituzione infissi esistenti  
 Limiti interni non garantiti: necessaria sostituzione infissi esistenti

**SCALA CROMATICA DEI LIVELLI SONORI**

- < 35 dBA
- 35 - 40 dBA
- 40 - 45 dBA
- 45 - 50 dBA
- 50 - 55 dBA
- 55 - 60 dBA
- 60 - 65 dBA
- 65 - 70 dBA
- 70 - 75 dBA
- 75 - 80 dBA
- > 80 dBA

**KEYPLAN**

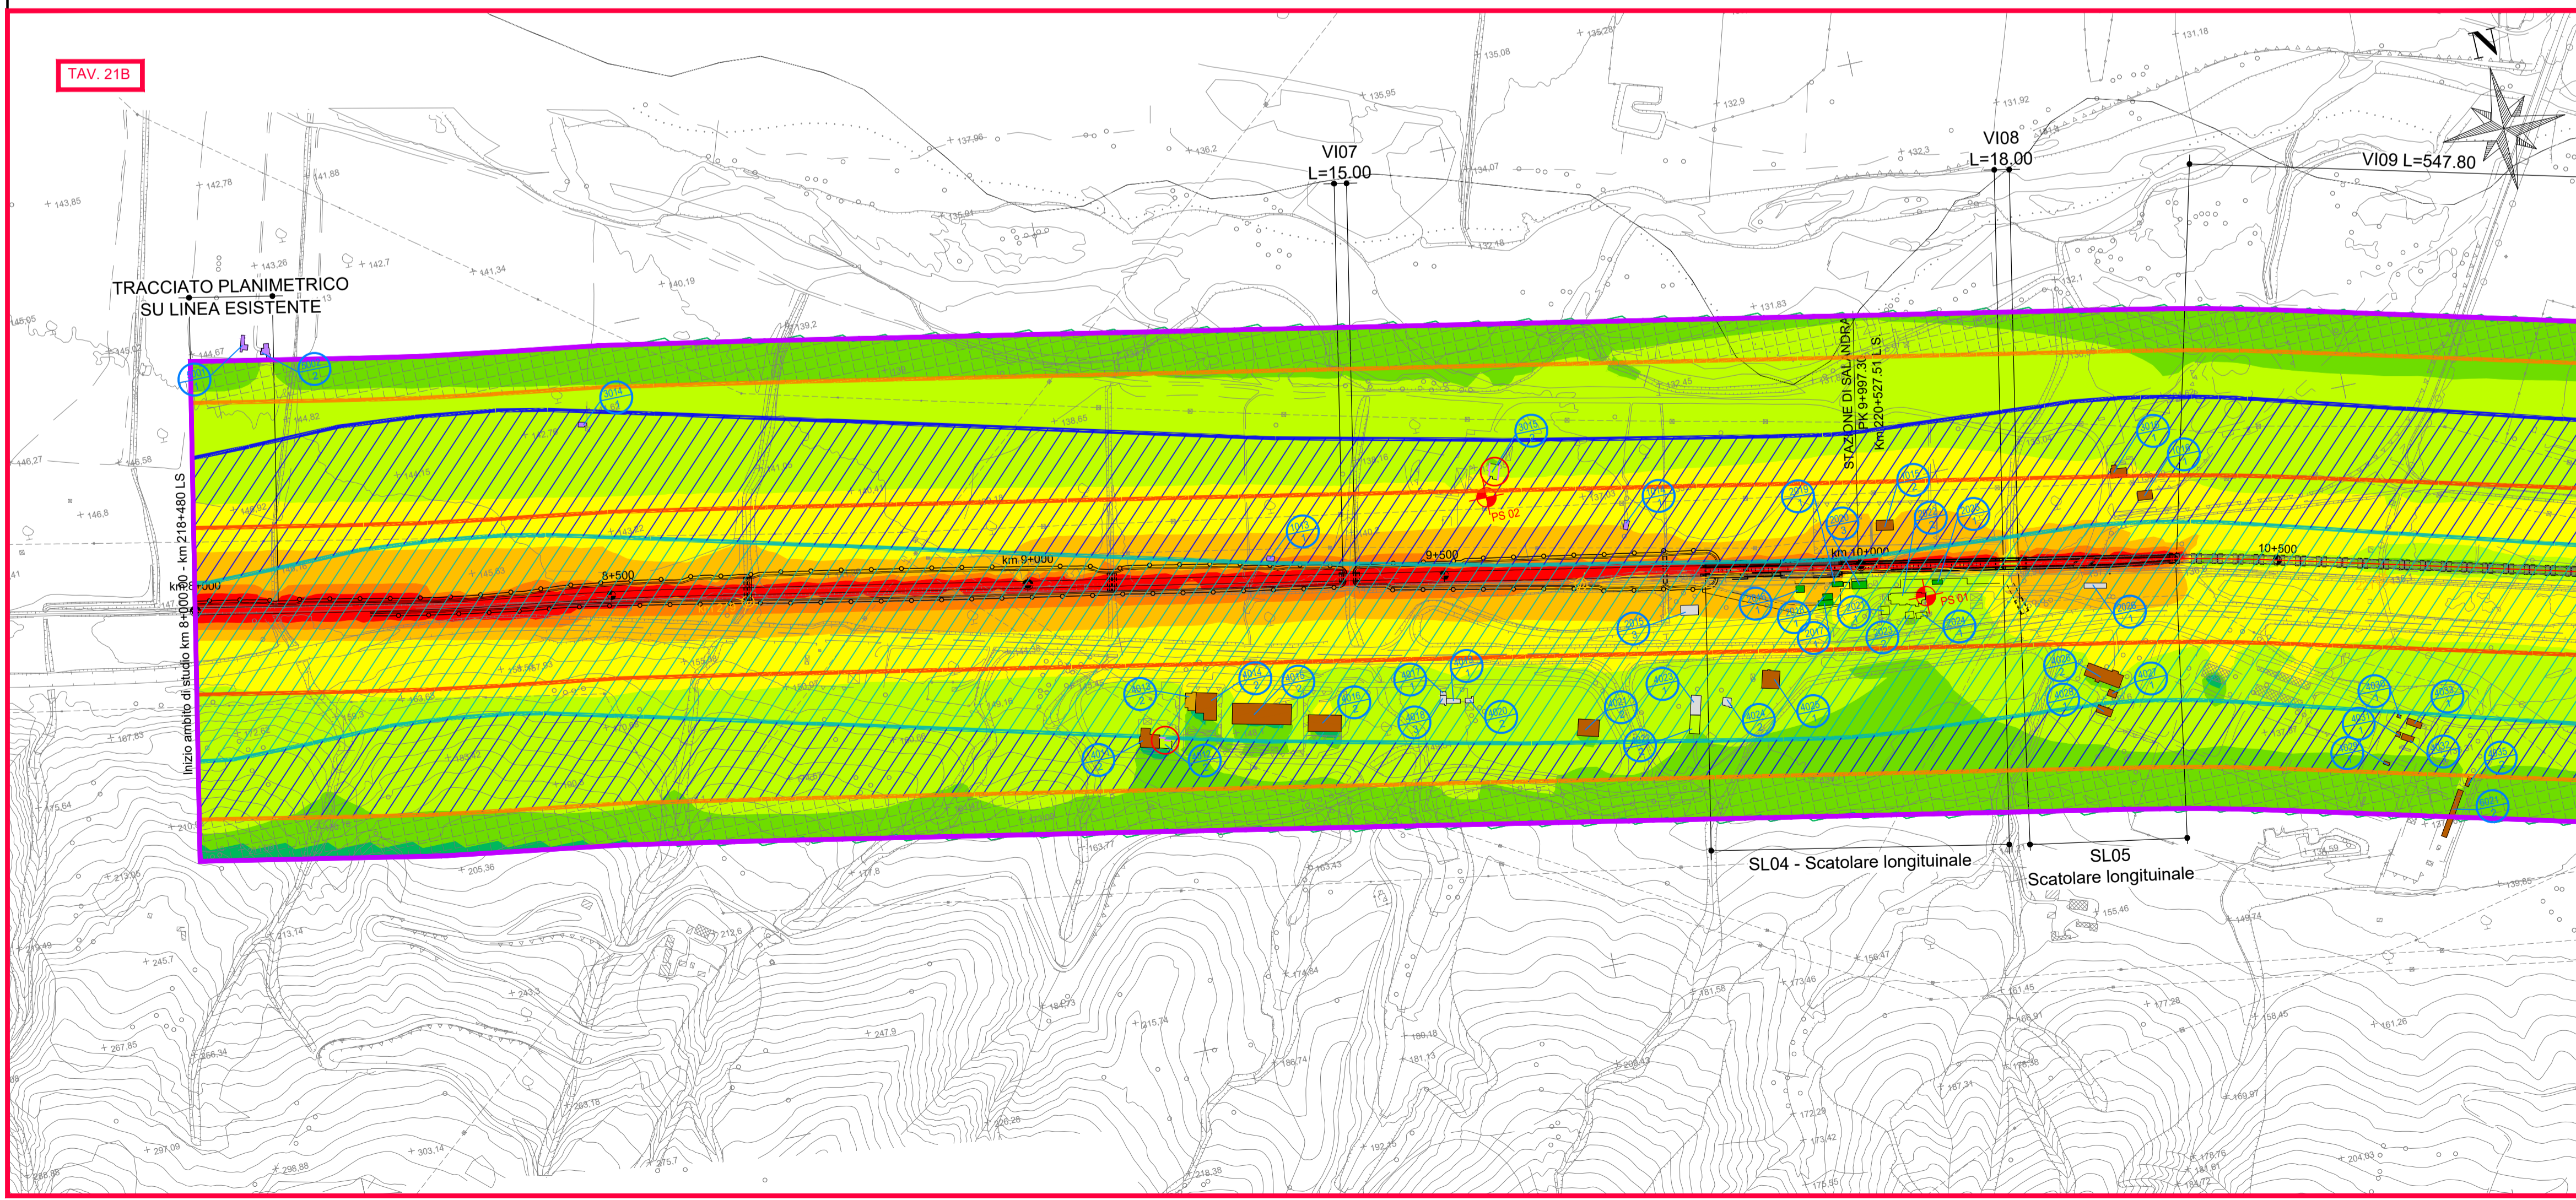

COMMITTENTE: **RFI RETE FERROVIARIA ITALIANA GRUPPO FERROVIE DELLO STATO ITALIANE**

PROGETTAZIONE: **ITALFERR GRUPPO FERROVIE DELLO STATO ITALIANE**

**U.O. ARCHITETTURA AMBIENTE E TERRITORIO S.O. AMBIENTE**

**PROGETTO DI FATTIBILITA' TECNICA ED ECONOMICA**

**LINEA POTENZA-METAPONTO**

**INTERVENTI DI VELOCIZZAZIONE TRATTA GRASSANO-BERNALDA**

**INTERVENTI TRA GRASSANO E FERRANDINA**

STUDIO ACUSTICO E VIBRAZIONALE  
 MAPPE ACUSTICHE PERIODO NOTTURNO - STATO POST OPERAM MITIGATO  
 Tav. 1 di 4

SCALA: 1:5000

COMMESSA LOTTO FASE ENTE TIPO DOC. OPERA/DISCIPLINA PROGR. REV.

IA95 13 R 22 N5 IM0004 021 B

Rev.	Descrizione	Redatto	Data	Verificato	Data	Approvato	Data	Autorizzato Data
A	Emissione esecutiva	A. Colonna	Ottobre 2021	C. Giannobile	Ottobre 2021	I. D'Amore	Ottobre 2021	C. Ercolani Dicembre 2021
B	Emissione esecutiva	C. Giannobile	Dicembre 2021	A. Corvaja	Dicembre 2021	L. Di Agone	Dicembre 2021	PER IL CONCESSIONARIO ITALFERR S.p.A. Direzione Regionale S.O. Ambiente

File: IA9513R22N5IM0004021B n. Elab.: