




LEGENDA

-  SCOGLIERE INSABBIATE
-  SCOGLIERE RADENTI
-  BARRIERE SOFFOLITE
-  BARRIERE EMERSE
-  PENNELLI
-  MURI
-  SPIAGGIA EMERSA
-  LINEA DI COSTA DA RILIEVO TOPOGRAFICO ESEGUITO NEL FEBBRAIO 2012

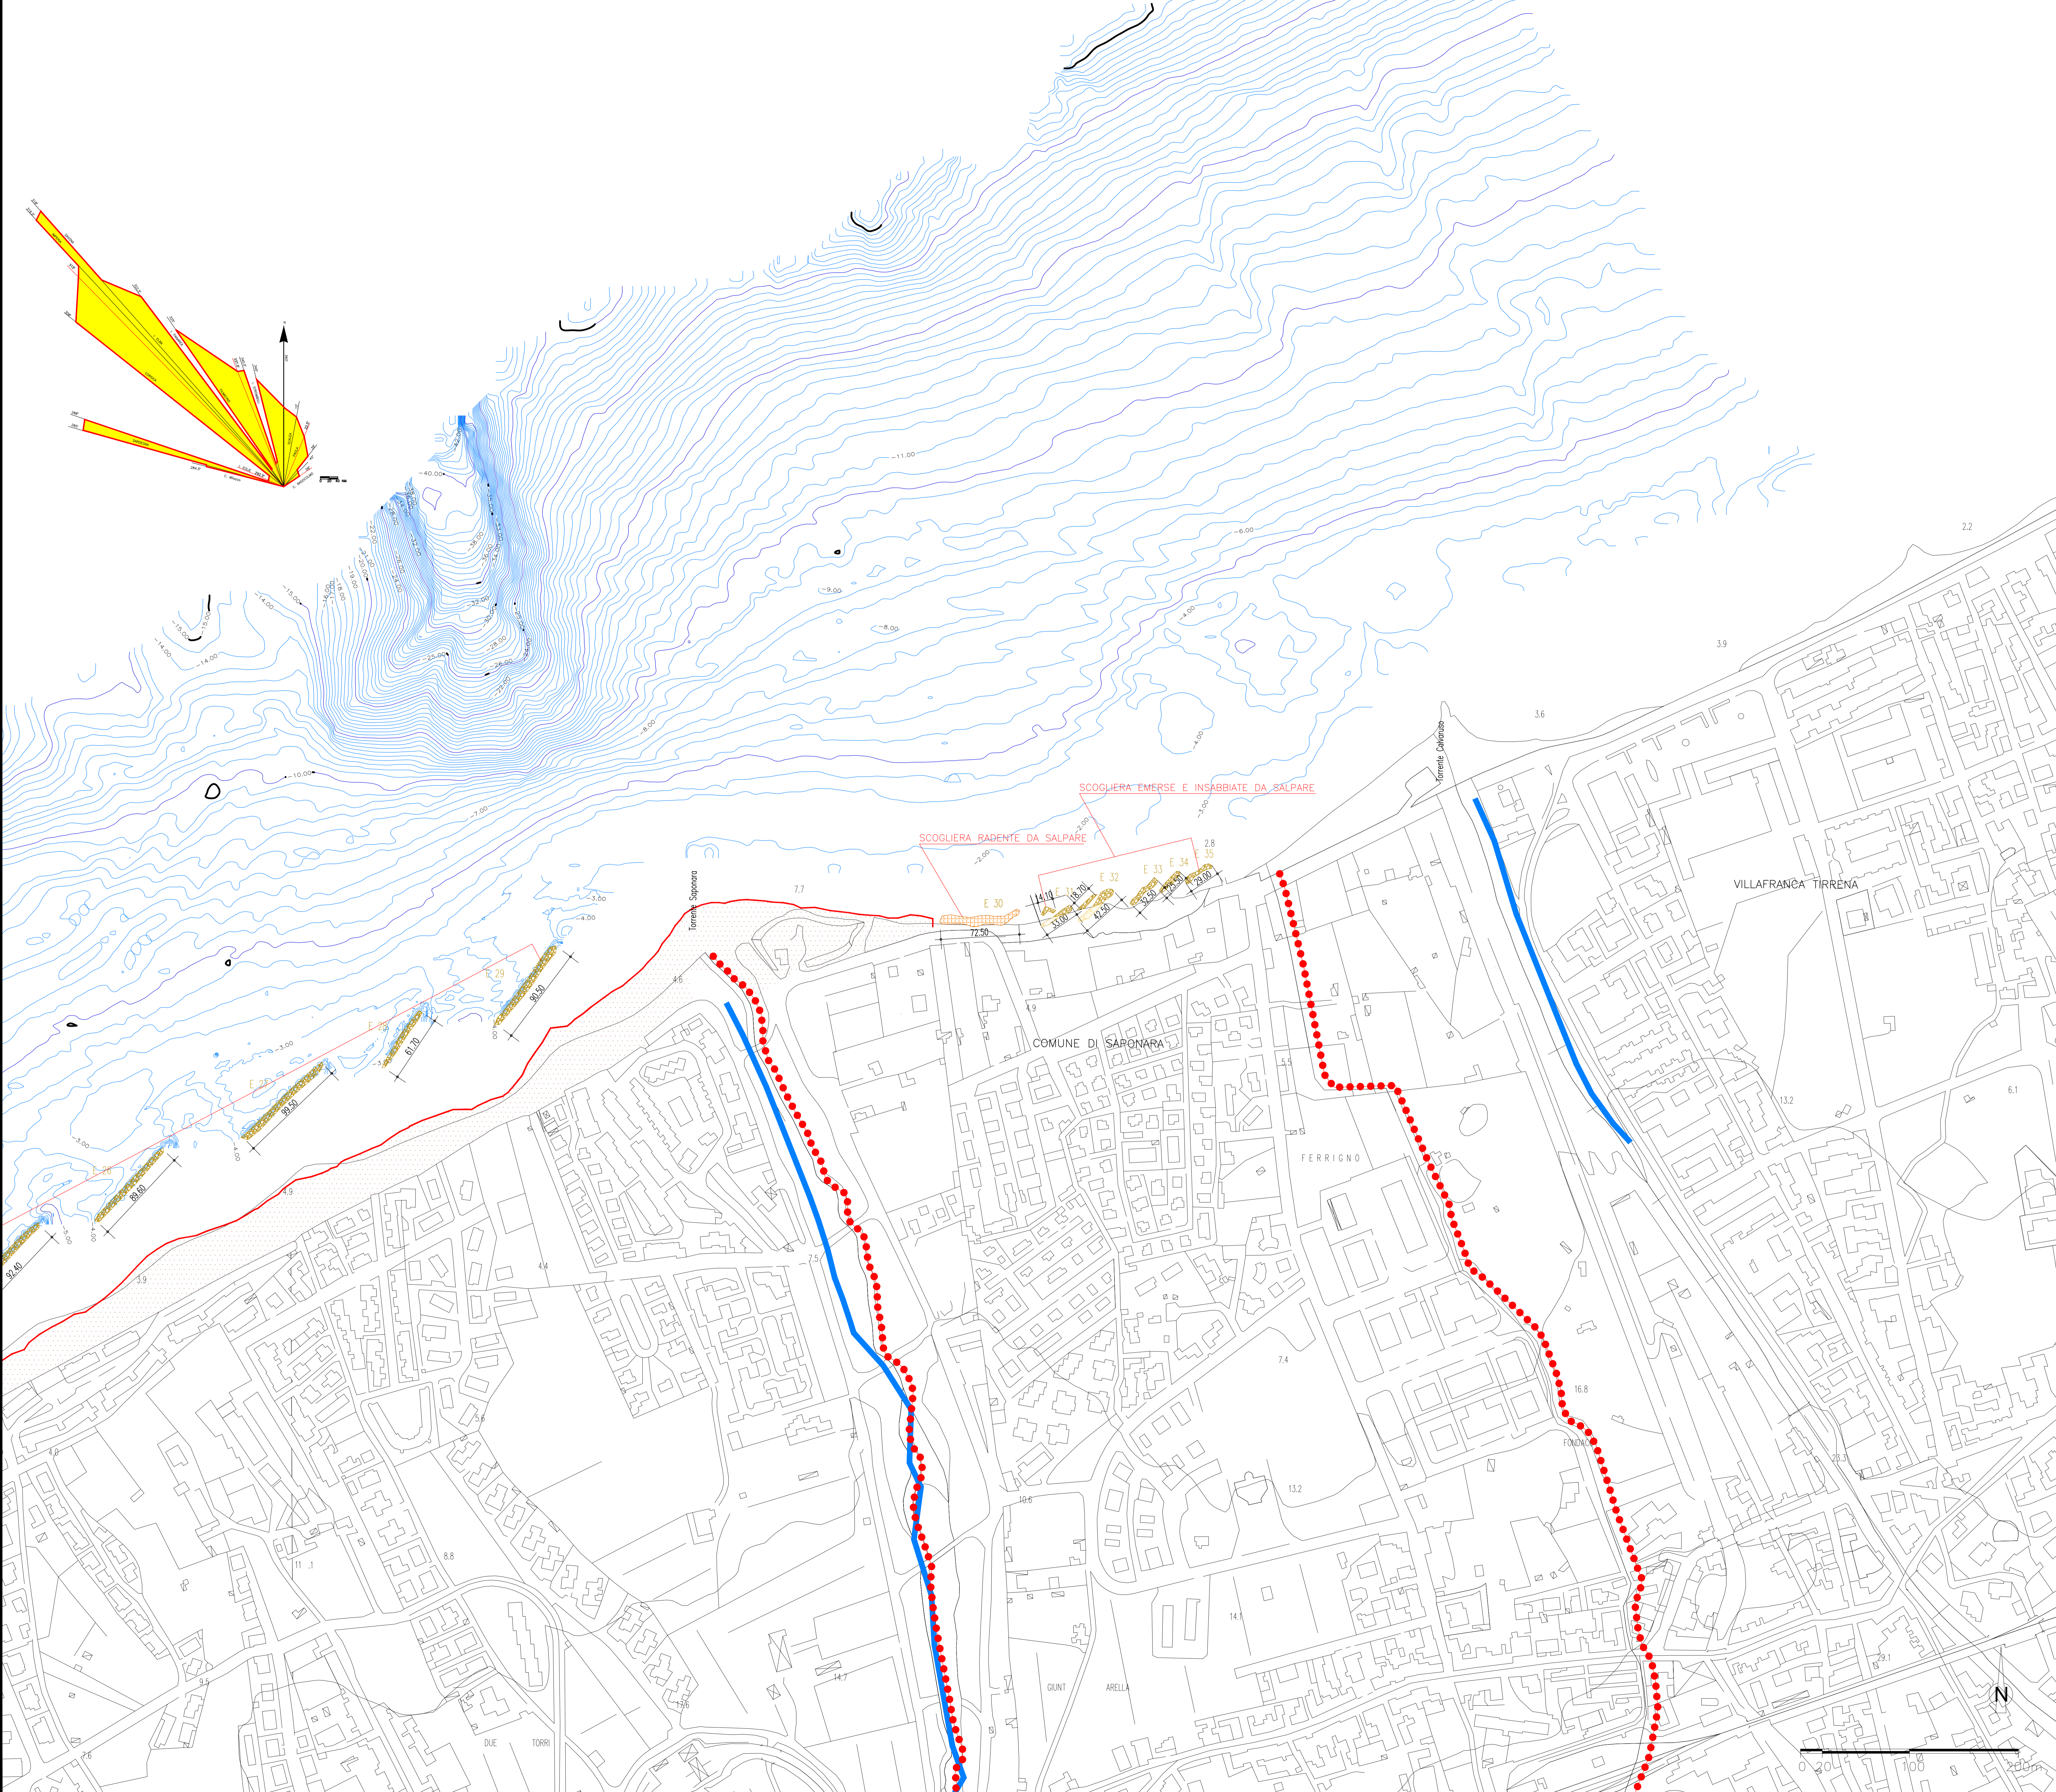

Stretto di Messina
 Concessionario per la progettazione, realizzazione e gestione del collegamento stabile tra la Sicilia e il Continente
 (Legge n° 1159 del 17 dicembre 1971, modificata dal D.Lgs. n° 114 del 24 aprile 2003)

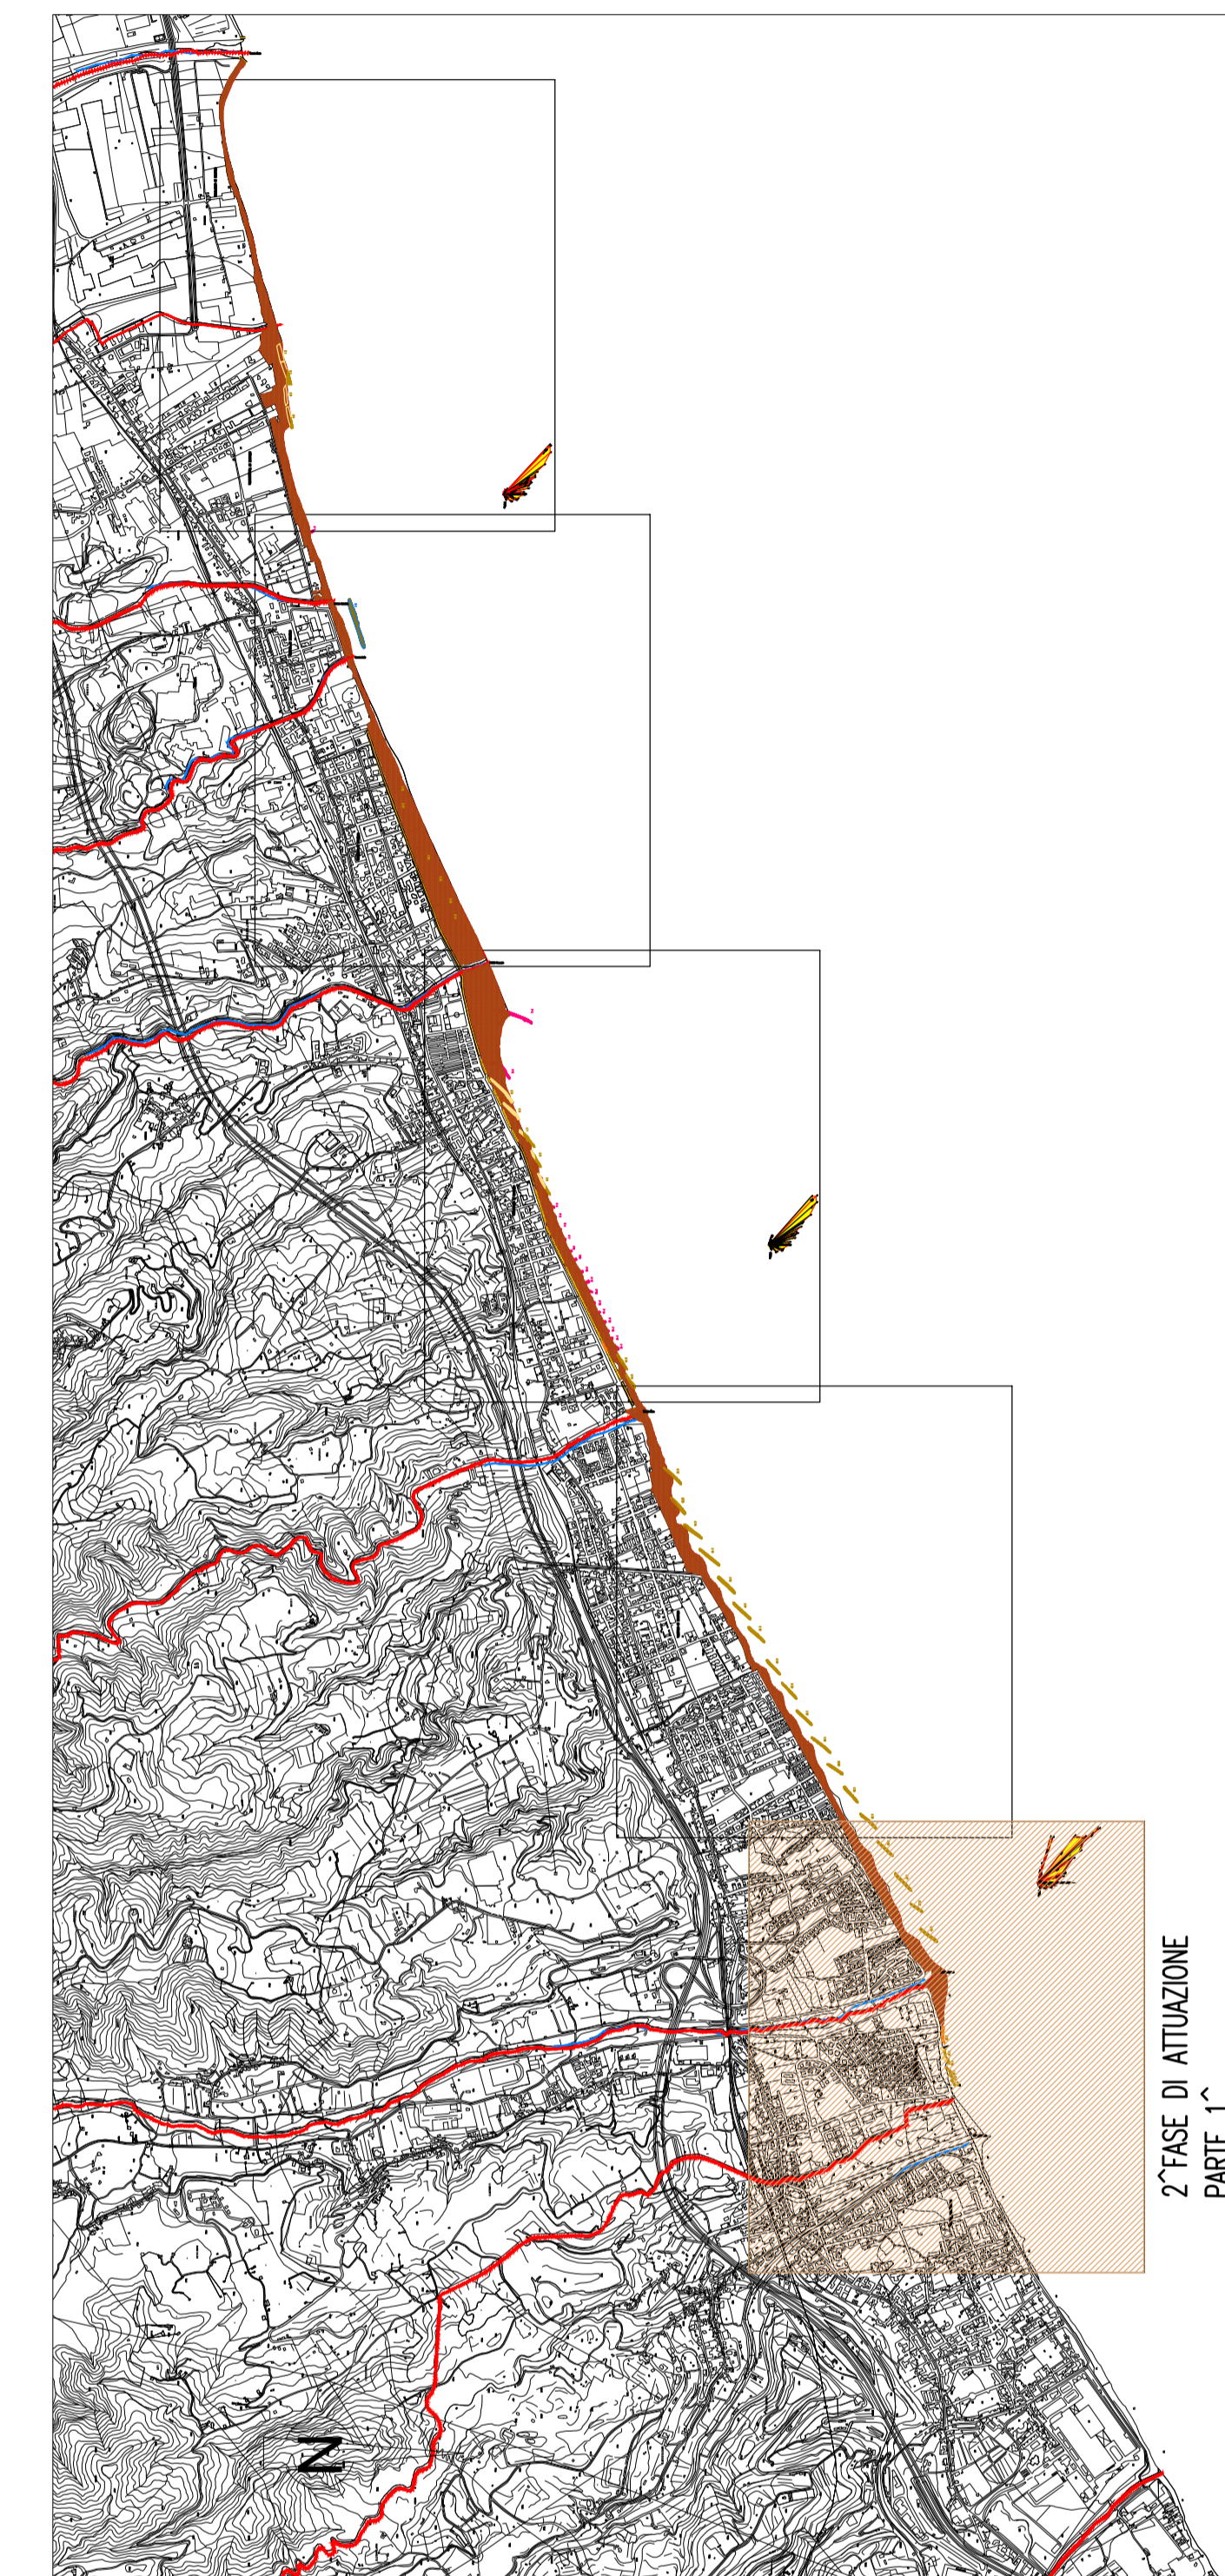


PONTE SULLO STRETTO DI MESSINA

PROGETTO DEFINITIVO
 ALTERNATIVE AI SITI DI DEPOSITO

(Rilasciate: CTV del 22/12/2011 Prot. CTV/2011/4534 e del 16/05/2012 Prot. CTV/2012/1012)

EUROLINK S.C.p.A.
 IMPREGILO S.p.A.
 SOCIETA' ITALIANA PER CONDOTTE D'ACQUA S.p.A.
 COOPERATIVA MURATORI E CEMENTISTI - C.M.C. di Ravenna Soc. Coop. a.r.l.
 SACYR S.A.L.
 ISHIKAWAJIMA - HARIMA HEAVY INDUSTRIES CO. Ltd.
 A.C.I. S.C.P.A. - CONSORZIO STABILE

<p>IL PROGETTISTA  (Ing. E. Poggi) Ordine Ingegneri Prov. Milano n° 15408</p>	<p>IL CONTRAENTE GENERALE (Ing. P.P. Marcheselli)</p>	<p>STRETTO DI MESSINA DIRETTORE GENERALE (Ing. G. Flamminighi)</p>	<p>STRETTO DI MESSINA AMMINISTRATORE DELEGATO (Dott. P. Elucio)</p>
--	--	--	---

Fornito digitalmente ai sensi dell'Art. 21 del D.Lgs. 82/2005

COLLEGAMENTI VERSANTE SICILIA CZV1019_F0

RIPASCIMENTO
 OPERE DI RIQUALIFICA CON RIPASCIMENTO
 PLANIMETRIA DEI SALPAMENTI FASE DI ATTUAZIONE 1

CODICE	[C][0][0][0][0][P][F][6][V][S][C][Z][C][3][C][0][1][5][0][0][0][0][1][F]0			ISOLA	12,000
REV.	DATA	DESCRIZIONE	REDATTO	VERIFICATO	APPROVATO
F0	31/05/2012	EMISSIONE FINALE	M. STEDUCCHI	D. REGGOLINO	F. GIORDANO