


LEGENDA

SEDE ATTUALE FERROVIA	ASSERVIMENTI PER INTERVENTI DIRETTI SUI RICETTORI NON PRESENTI IN MAPPA
ESPROPRIAZIONI PER LA NUOVA SEDE FERROVIARIA E SUE DIPENDENZE	OCCUPAZIONE TEMPORANEA NON PREDETERMINATA ALL'ESPROPRIO
ESPROPRIAZIONI PER DEVIAZIONI DI STRADE, CANALI E FOSSI	STRADE PUBBLICHE
ESPROPRIAZIONI PER OPERE DI MITIGAZIONE AMBIENTALE	ACQUE PUBBLICHE
RELIQUIATI	FABBRICATI
DEMOLIZIONI FABBRICATI	NUMERO DI PIANO
DEMOLIZIONI FABBRICATI E MANUFATTI NON PRESENTI IN MAPPA	CONFINI PARTICELLA
ASSERVIMENTI	LIMITE FOGLIO DI MAPPA
ASSERVIMENTI PER INTERVENTI DIRETTI SUI RICETTORI	

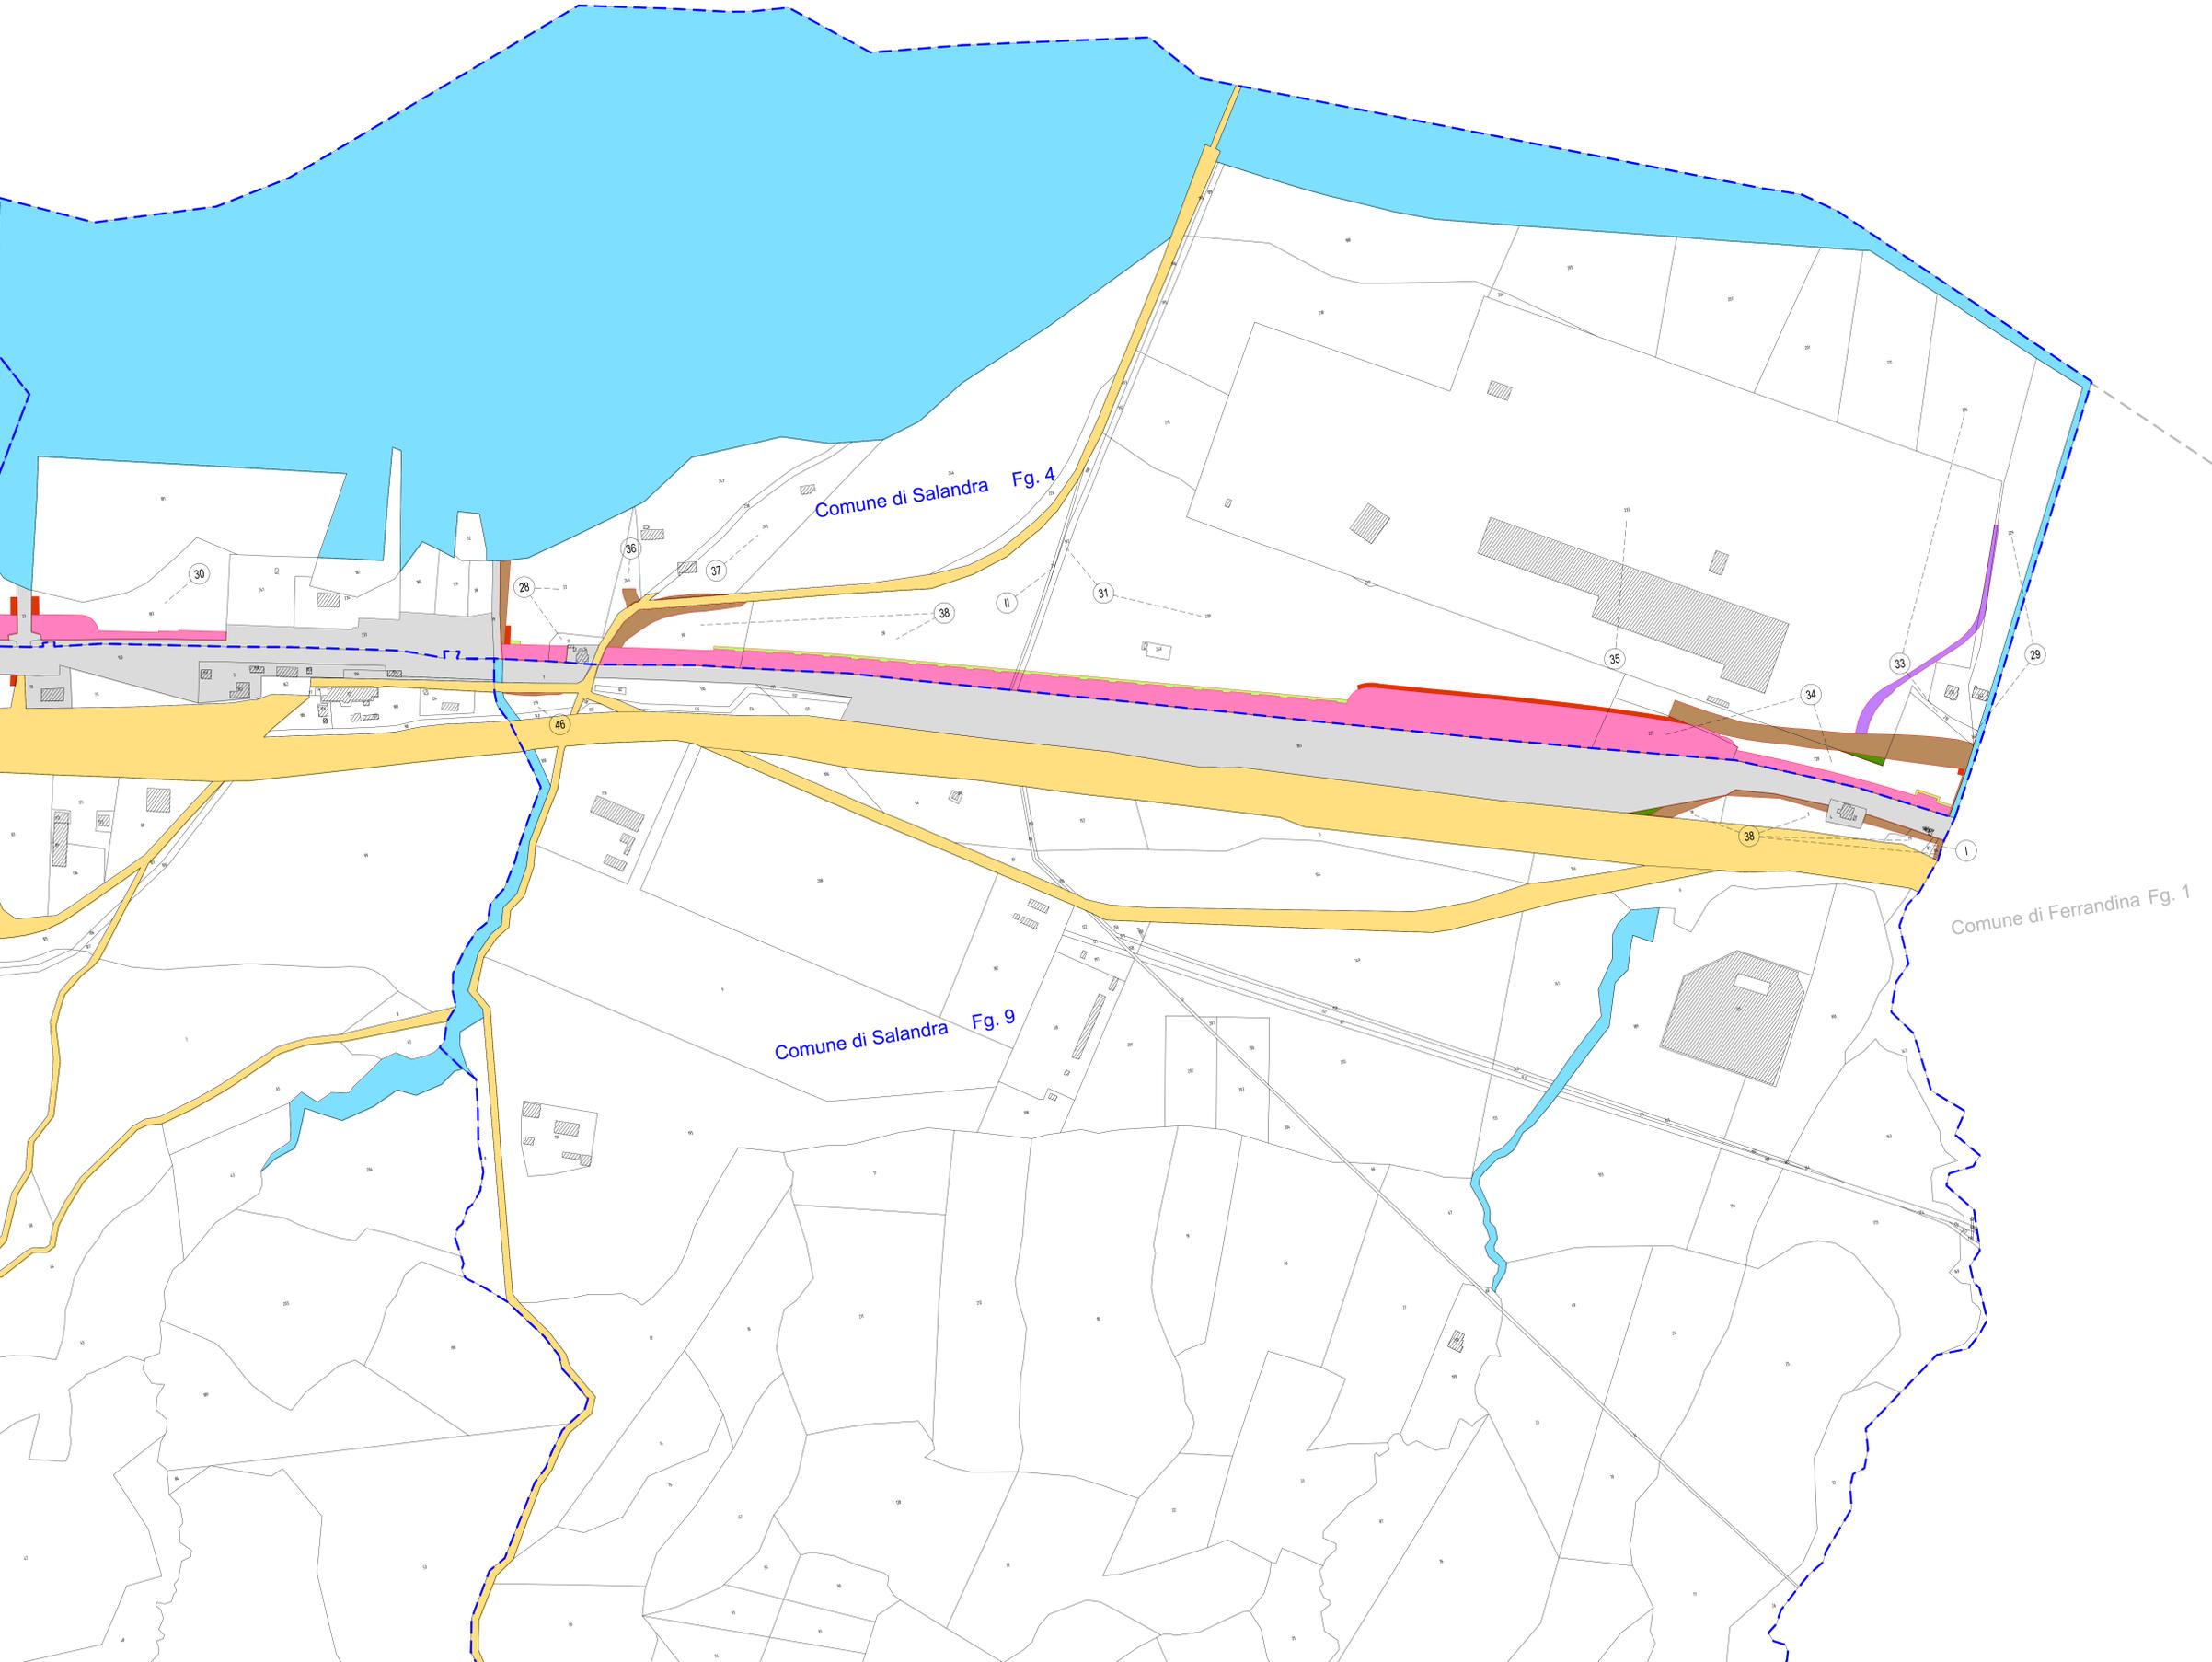

COMMITTENTE:

PROGETTAZIONE:

DIREZIONE GESTIONE PROGETTI INFRASTRUTTURALI
S.O. PERMESSUALISTICA, ESPROPRI E SUBAPPALTI
PROGETTO DI FATTIBILITA' TECNICA ED ECONOMICA

**LINEA POTENZA-METAPONTO
INTERVENTI DI VELOCIZZAZIONE TRATTA GRASSANO-BERNALDA
INTERVENTI TRA GRASSANO E FERRANDINA**

Piano particellare Comune di Salandra (MT) - Tavola 2 di 2

SCALA: 1:2000

COMMESSA	LOTTO	FASE	ENTE	TIPO DOC.	OPERADISCIPLINA	PROGR.	REV.
IA95	13	R	43	BD	AQ0000	006	B

Revis.	Descrizione	Redatto	Data	Verificato	Data	Approvato	Data	Autorizzato
A	Emissione esecutiva	F. Eusepi	Ottobre 2021	S. Colotti I. De Biasis	Ottobre 2021	L. D'Amore	Ottobre 2021	R. Ferro Chiara 2021
B	Emissione per C.d.S.	I. De Biasis	Dicembre 2021	S. Colotti	Dicembre 2021	L. D'Amore	Dicembre 2021	R. Ferro Chiara 2021