
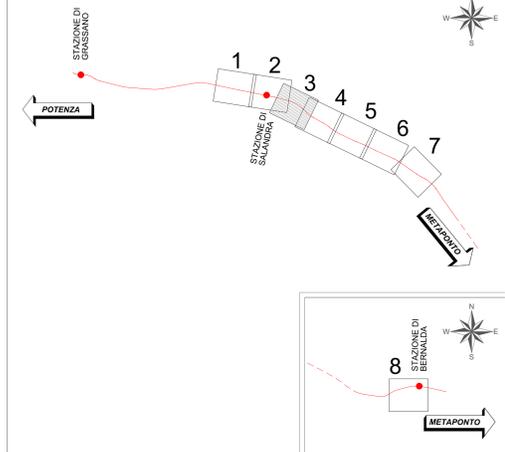


Comune di Salandra Fig. 4

Comune di Salandra Fig. 9

Comune di Ferrandina Fig. 1

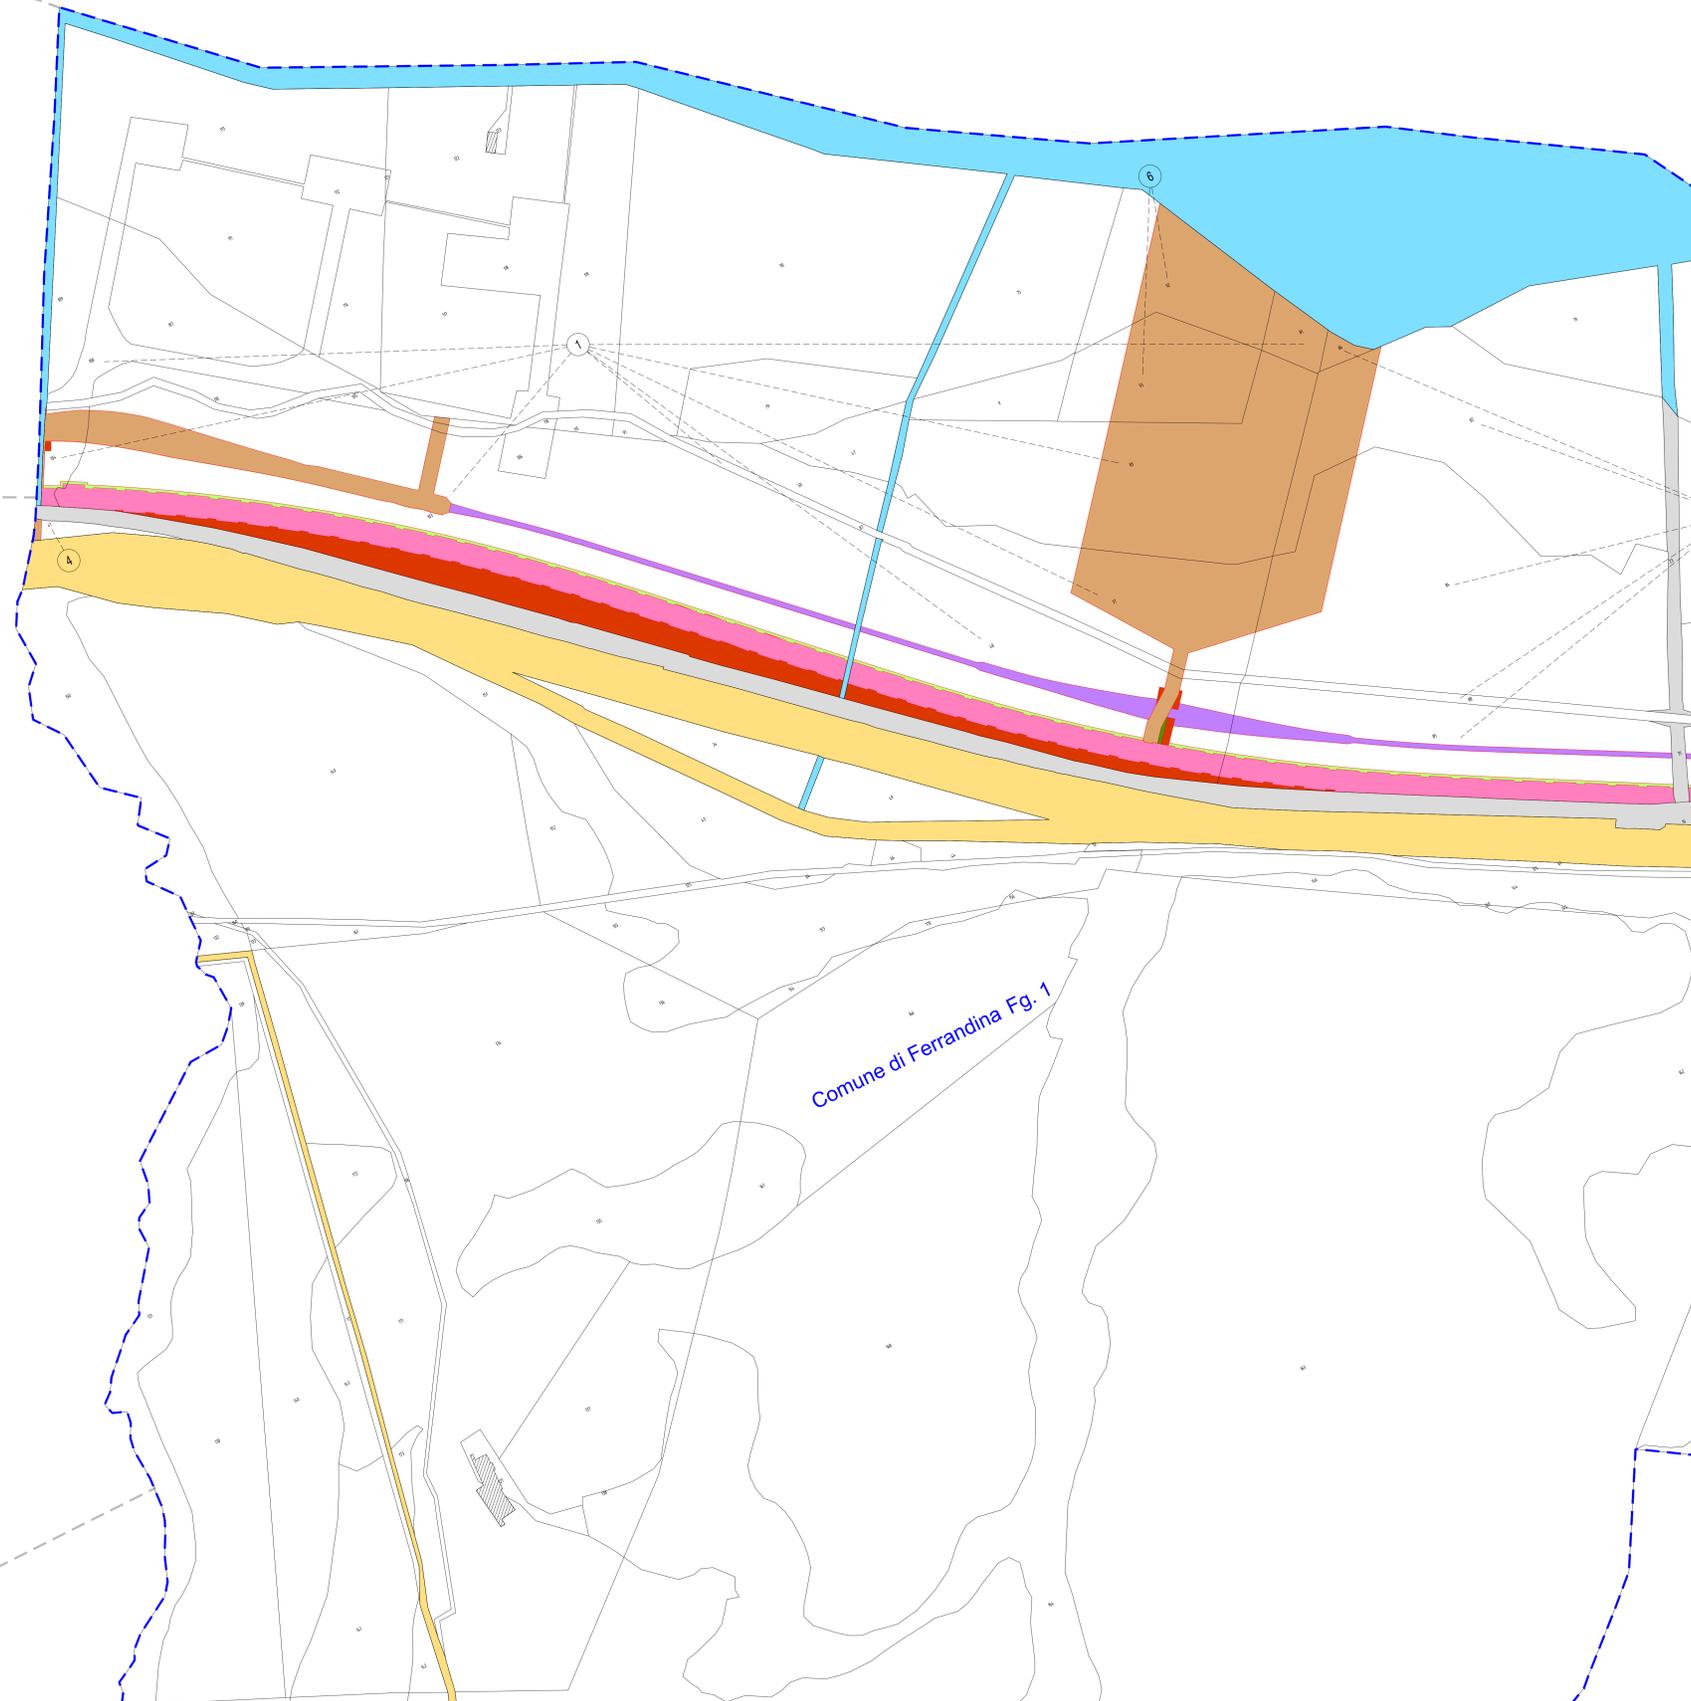

**LEGENDA**

SEDE ATTUALE FERROVIA	ASSERVIMENTI PER INTERVENTI DIRETTI SUI RICETTORI NON PRESENTI IN MAPPA
ESPROPRIAZIONI PER LA NUOVA SEDE FERROVIARIA E SUE ESPERIENZE	OCCUPAZIONE TEMPORANEA NON PRECISINATA ALL'ESPROPRIO
ESPROPRIAZIONI PER DEVIAZIONI DI STRADE, CANALI E FOSSI	STRADE PUBBLICHE
ESPROPRIAZIONI PER OPERE DI MITIGAZIONE AMBIENTALE	ACQUE PUBBLICHE
RELIQUIATI	FABBRICATI
DEMOLIZIONI FABBRICATI	NUMERO DI PIANO
DEMOLIZIONI FABBRICATI E MANUFATTI NON PRESENTI IN MAPPA	CONFINE PARTICELLA
ASSERVIMENTI	LIMITE FOGLIO DI MAPPA
ASSERVIMENTI PER INTERVENTI DIRETTI SUI RICETTORI	

COMMITTENTE:

PROGETTAZIONE:

DIREZIONE GESTIONE PROGETTI INFRASTRUTTURALI  
S.O. PERMESSUALISTICA, ESPROPRI E SUBAPPALTI  
PROGETTO DI FATTIBILITA' TECNICA ED ECONOMICA

**LINEA POTENZA-METAPONTO  
INTERVENTI DI VELOCIZZAZIONE TRATTA GRASSANO-BERNALDA  
INTERVENTI TRA GRASSANO E FERRANDINA**

Piano particellare Comune di Ferrandina (MT) - Tavola 1 di 5

SCALA: 1:2000

COMMESSA	LOTTO	FASE	ENTE	TIPO DOC.	OPERADISCIPLINA	PROGR.	REV.
IA95	13	R	43	BD	AQ0000	008	B

Revis.	Descrizione	Redatto	Data	Verificato	Data	Approvato	Data	Autorizzato
A	Emissione esecutiva	F. Europei	Ottobre 2021	S. Cocchi I. De Biasis	Ottobre 2021	L. Amore	Ottobre 2021	R. Ferro Ottobre 2021
B	Emissione per C.d.S.	L. De Biasis	Dicembre 2021	S. Cocchi	Dicembre 2021	L. Amore	Dicembre 2021	R. Ferro Dicembre 2021