

LEGENDA

OPERE IN PROGETTO

LEGENDA STUDIO ARCHEOLOGICO
TIPI DI PRESENZE ARCHEOLOGICHE

- VILLAGGIO
- INSEDIAMENTO / ABITATO
- DOMUS / VILLA
- IMPIANTO TERMIALE
- AREA SACRA / SANTUARIO
- CHIESA / CONVENTO / OSPEDALE
- FORNACE / STRUTTURE PRODUTTIVE
- TORRE / PORTA URBICA
- CASTELLO / FORTEZZA
- PONTE
- STRUTTURA
- NEORODICI
- TOMBA ISOLATA
- DEPOSITO PALEONTOLOGICO
- AREA DI MATERIALI FETILI
- REPERTO ISOLATO SPORADICO
- REPERTI
- ACQUEDOTTO
- ANFITEATRO
- RUDERI
- GIOTTECCUMICOLI

Viabilità antica ricostruita

- 1/1: Strada degli assietti
- 2: Alternativa via Bassano


CRONOLOGIA (applicato ai simboli)

- Era preistorica
- Era protostorica
- Era etrusca
- Era romana
- Era tardoantica/medievale
- Era modernorinoclassicista
- Era non determinata
- Pluriattribuito

RSDI - Area tutelata per legge - art. 142 C.1
Zone di Interesse archeologico ope legis art. m

RSDI - Beni culturali (art. 10 e 45)

- RETE FRATTURALE
- AREE DA FOTINTERPRETAZIONE

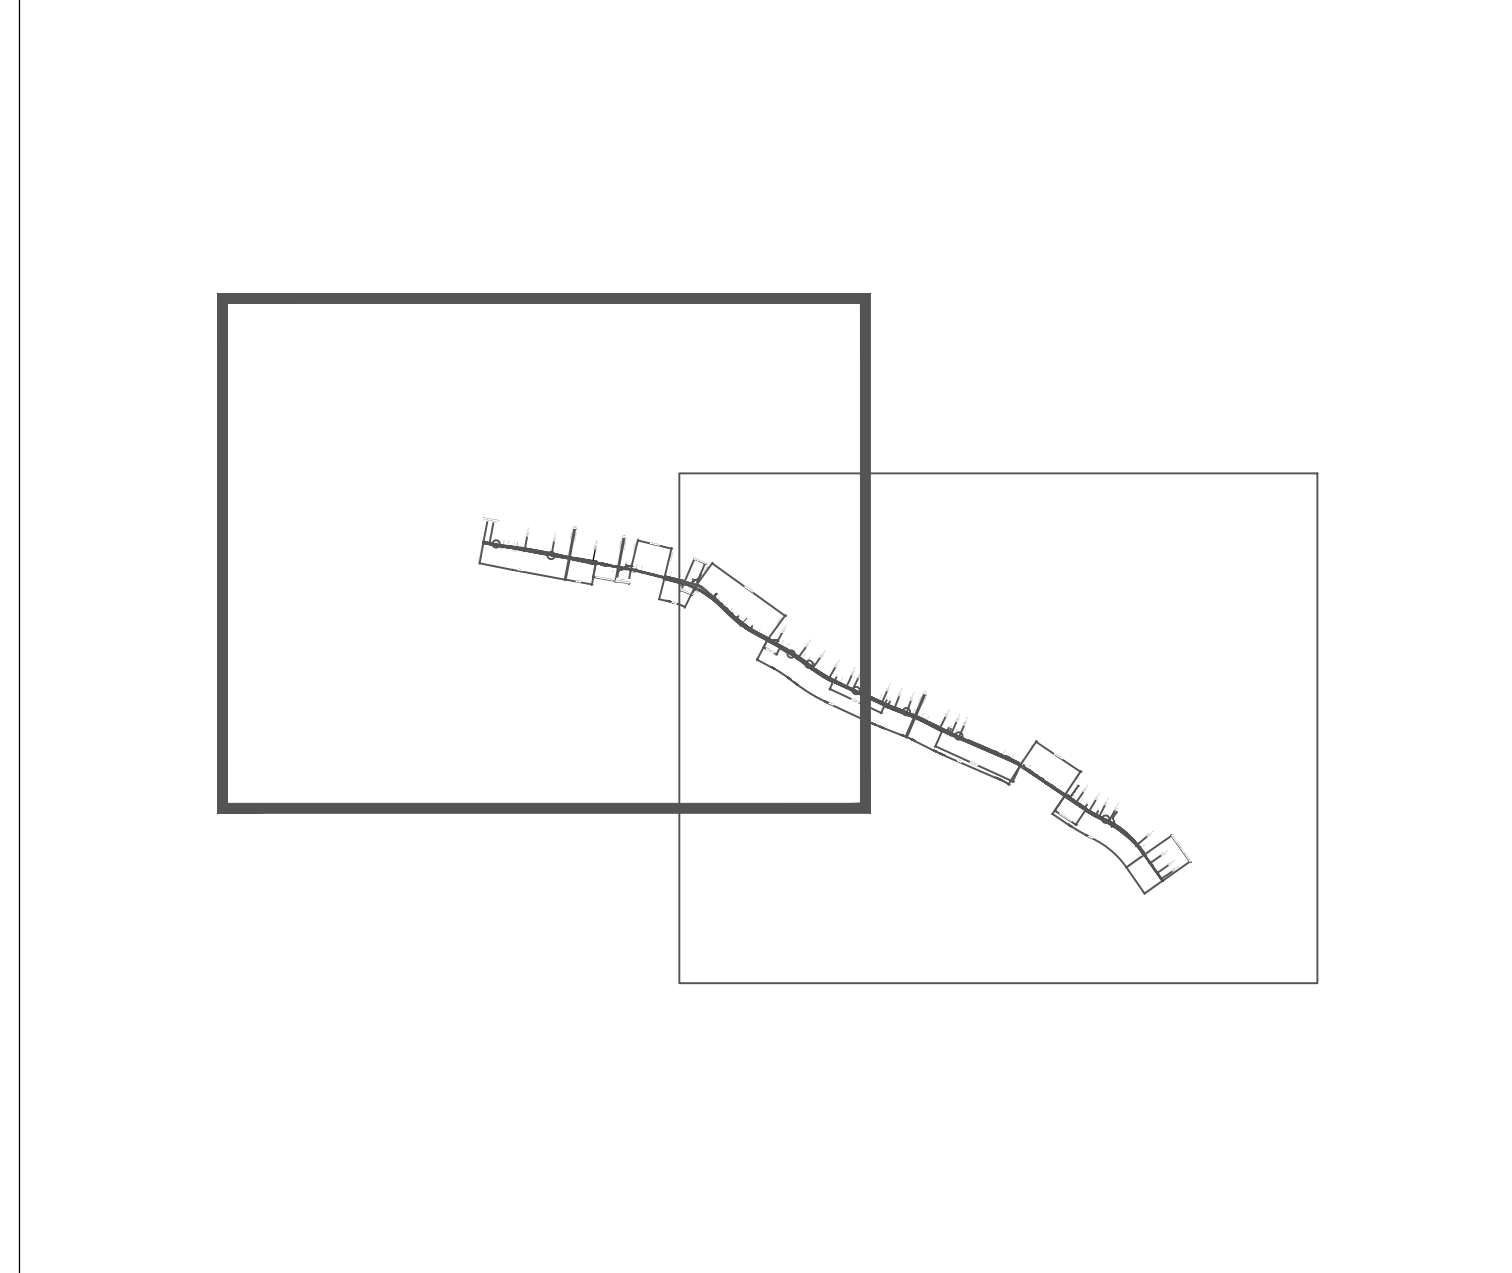

COMMITTENTE: **RFI** RETE FERROVIARIA ITALIANA GRUPPO FERROVIE DELLO STATO ITALIANE

PROGETTAZIONE: **ITALFERR** GRUPPO FERROVIE DELLO STATO ITALIANE

U.O. Architettura, Ambiente e Territorio

PROGETTO DI FATTIBILITA' TECNICA ED ECONOMICA

LINEA POTENZA-METAPONTO
INTERVENTI DI VELOCIZZAZIONE TRATTA GRASSANO-BERNALDA
INTERVENTI TRA GRASSANO E FERRANDINA

STUDIO ARCHEOLOGICO
Carta delle presenze archeologiche e dei vincoli
TAV. 1 DI 2

SCALA: 1:10.000

COMMESSA	LOTTO	FASE	ENTE	TIPO DOC.	OPERA/DISCIPLINA	PROGR.	REV.
I	A	95	R	2	2	N	4
A	H	0	0	1	0	0	1
B							

Rev.	Descrizione	Redatto	Data	Verificato	Data	Approvato	Data	Autorizzato Data
B	Emissione definitiva	M. G. L...	Settembre 2021	C. P...	Settembre 2021	L. S...	Settembre 2021	M. C...

File: IAS513R22N4AH0001001B.dwg n. Elab.: 1/2