

**LEGENDA**

OPERE IN PROGETTO

**LEGENDA STUDIO ARCHEOLOGICO**  
TIPI DI PRESENZE ARCHEOLOGICHE

- ▲ VILLAGGIO
- INSEDIAMENTO / ABITATO
- DOMUS / VILLA
- ▤ IMPIANTO TERMIALE
- ▤ AREA SACRA / SANTUARIO
- ⊕ CHIESA / CONVENTO / OSPEDALE
- ◆ FORNACE / STRUTTURE PRODUTTIVE
- ▤ TORRE / PAVIA URBICA
- ▤ CASTELLO / FORTEZZA
- ▤ PONTE
- ▤ STRUTTURA
- ▲ NEORODICI
- ▲ TOMBA ISOLATA
- ☼ DEPOSITO PALEONTOLOGICO
- AREA DI MATERIALI FETILI
- REPERTO ISOLATO SPORADICO
- REPERTI
- TT AGUEDOTTO
- ANFITEATRO
- ▤ RUDESI
- GIOTTEGIMICOLI

**Viabilità antica ricostruita**

- 1/3 strada oggi esistente
- 2/ Alternativa via Bassano


**RSDI - Aree tutelate per legge - art. 142 C.1**  
Zone di Interesse Archeologico ope legis art. m

**RSDI - Beni culturali ( art. 10 e 45)**

- ▤ RETE FRATTURALE
- ▤ ANOMALIE DA FOTINTERPRETAZIONE

**CRONOLOGIA ( applicato ai simboli)**

- Età preistorica
- Età protostorica
- Età etrusca
- Età romana
- Età tardoantico-medievale
- Età moderno-contemporanea
- Età non determinata
- Pluriattribuito

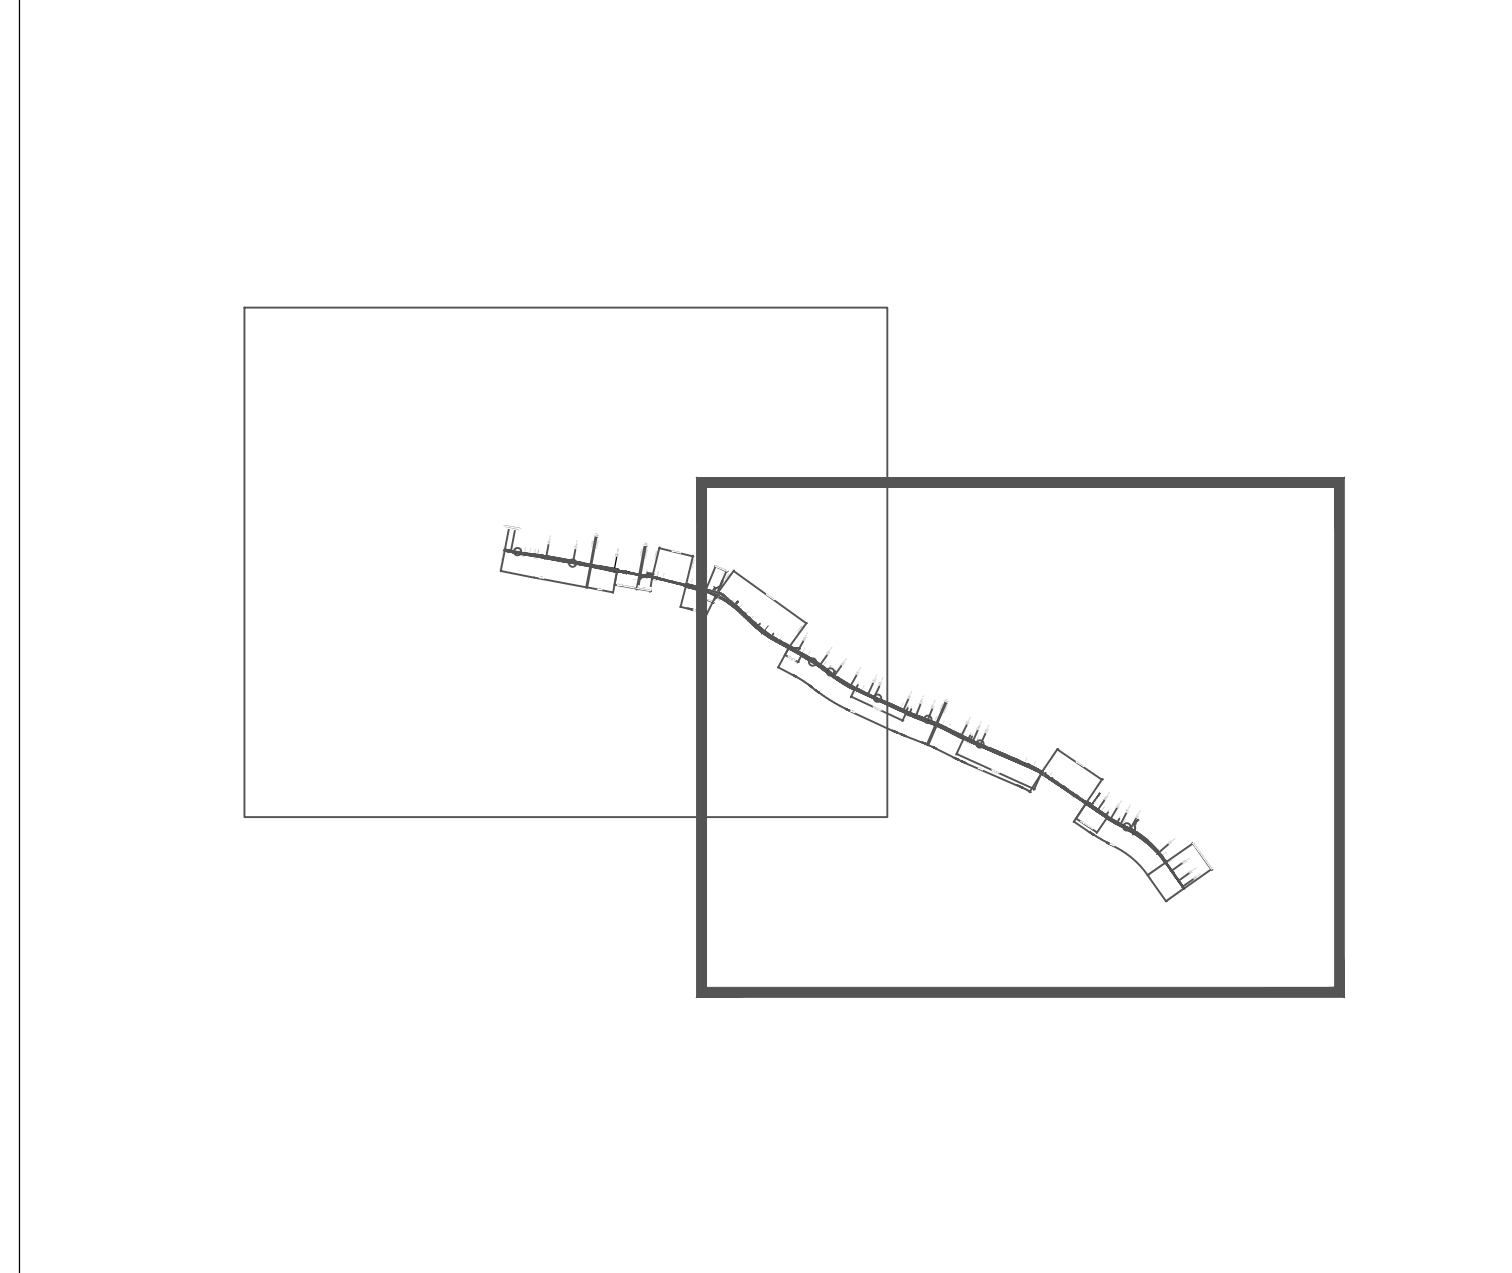

COMMITTENTE:

**RFI**  
RETE FERROVIARIA ITALIANA  
GRUPPO FERROVIE DELLO STATO ITALIANE

PROGETTAZIONE:

**ITALFERR**  
GRUPPO FERROVIE DELLO STATO ITALIANE

**U.O. Architettura, Ambiente e Territorio**

**PROGETTO DI FATTIBILITA' TECNICA ED ECONOMICA**

**LINEA POTENZA-METAPONTO**  
**INTERVENTI DI VELOCIZZAZIONE TRATTA GRASSANO-BERNALDA**  
**INTERVENTI TRA GRASSANO E FERRANDINA**

**STUDIO ARCHEOLOGICO**  
Carta delle presenze archeologiche e dei vincoli  
TAV. 2 DI 2

SCALA:  
1:10.000

COMMESSA LOTTO FASE ENTE TIPO DOC. OPERA/DISCIPLINA PROGR. REV.

I | A | 9 | 5 | 1 | 3 | R | 2 | 2 | N | 4 | A | H | 0 | 0 | 0 | 1 | 0 | 0 | 2 | B

Rev.	Descrizione	Redatto	Data	Verificato	Data	Approvato	Data	Autorizzato Data
B	Emissione definitiva	M.C. Lenti	Giugno 2021	C. Pignatelli	Giugno 2021	M. Comberi	Giugno 2021	10/06/2021

File: IA9513R22N4AH0001002B.dwg n. Elab.: 2/2