



LEGENDA

OPERE IN PROGETTO Linea storica esistente

LEGENDA STUDIO ARCHEOLOGICO

TIPI DI PRESENZE ARCHEOLOGICHE

- VILLAGGIO
- INSEDIAMENTO ABITATO
- DOMUS / VILLA
- IMPIANTO TERMIALE
- AREA SACRA / SANTUARIO
- CHIESA / CONVENTO / OSPEDALE
- FORNACE / STRUTTURE PRODUTTIVE
- TORRE / PORTA URBICA
- CASTELLO / FORTEZZA
- PONTE
- STRUTTURA
- NECROPOLI
- TOMBA ISOLATA
- DEPOSITO PALEONTOLOGICO
- AREA DI MATERIALI FETILI
- REPERTO ISOLATO SPORADICO
- REPERTI
- ACQUEDOTTO
- ANFITEATRO
- FILICRI
- GROTTI/CAVITÀ

Viabilità storica ricostruita

- 1) Strada agli avanzi
- 2) Alternativa via dorsale

GRADI DEL RISCHIO RELATIVO
(Fonte: Circolare DGA 1/2018)

- ALTO
- MEDIOALTO
- MEDIO
- MEDIO BASSO
- BASSO
- INCONSISTENTE
- NON DETERMINABILE


CRONOLOGIA (applicato ai simboli)

- Età preistorica
- Età etrusca
- Età ellenistica
- Classica
- Età tardoantica/medievale
- Età moderna/contemporanea
- Età non determinata
- Funeraria/altare

RSDI - Aree tutelate per legge-art. 142 C.1
Zone di interesse archeologico (ex legis Art. m)

RSDI - Beni culturali (artt. 10 e 49)

- RETE FERROVIARIA
- ANOMALIE DA FOTINTERPRETAZIONE

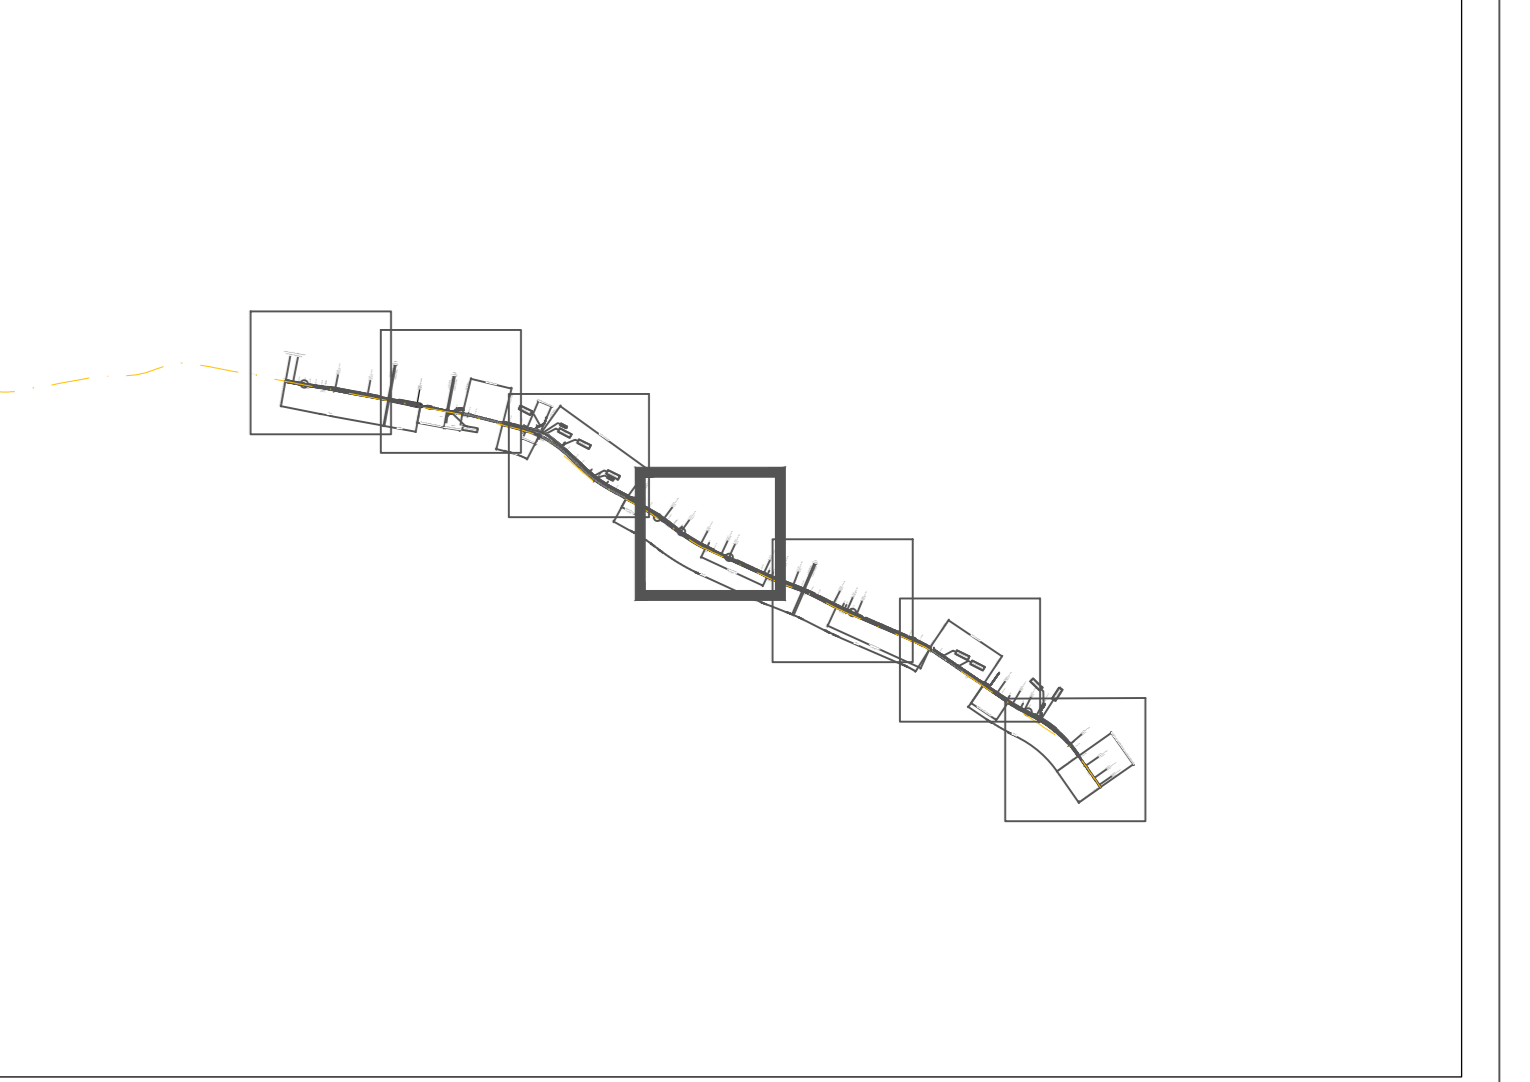

COMMITTENTE: **RFI**
RETE FERROVIARIA ITALIANA
GRUPPO FERROVIE DELLO STATO ITALIANO

PROGETTAZIONE: **ITALFERR**
GRUPPO FERROVIE DELLO STATO ITALIANO

U.O. Architettura, Ambiente e Territorio

PROGETTO DI FATTIBILITA' TECNICA ED ECONOMICA

LINEA POTENZA-METAPONTO
INTERVENTI DI VELOCIZZAZIONE TRATTA GRASSANO-BERNALDA
INTERVENTI TRA GRASSANO E FERRANDINA

STUDIO ARCHEOLOGICO
Carta del rischio archeologico relativo
TAV. 4 DI 7

SCALA: 1:2.000

COMMESSA	LOTTO	FASE	ENTE	TIPO DOC.	OPERAI/DISCIPLINA	PROGR.	REV.
IA95	13	R	22	N6	AH0001	004	C

Rev.	Descrizione	Redatto	Data	Verificato	Data	Approvato	Data	Autorizzato Data
B	Emissione definitiva	M.G. Lorenzini	02/08/2021	C. Pignatelli	02/08/2021	L. Scarpone	02/08/2021	16/08/2021
C	Emissione definitiva di progetto	M.G. Lorenzini	02/08/2021	C. Pignatelli	02/08/2021	L. Scarpone	02/08/2021	16/08/2021

File: IA9513R22N6AH0001004C.dwg n. Elab.: 4/7