

**LEGENDA**

OPERE IN PROGETTO      Linea storica esistente

**LEGENDA STUDIO ARCHEOLOGICO**

**TIPI DI PRESENZE ARCHEOLOGICHE**

- VILLAGGIO
- INSEDIAMENTO ABITATO
- DOMUS / VILLA
- IMPIANTO TERMIALE
- AREA SACRA / SANTUARIO
- CHIESA / CONVENTO / OSPEDALE
- FORNACE / STRUTTURE PRODUTTIVE
- TORRE / PORTA LURICA
- CASTELLO / FORTEZZA
- PONTE
- STRUTTURA
- NECROPOLI
- TOMBA ISOLATA
- DEPOSITO PALEONTOLOGICO
- AREA DI MATERIALI FETILI
- REPERTO ISOLATO SPORADICO
- REPERTI
- ACQUEDOTTO
- ANFITEATRO
- FILICRI
- GROTTI/CAVANDOLI

**Viabilità storica ricostruita**

- 1/ Strada degli atavici
- 2/ Alternativa via dorsale

**GRADI DEL RISCHIO RELATIVO**  
(Fonte: Circolare DGA 1/2018)

- ALTO
- MEDIOALTO
- MEDIO
- MEDIO BASSO
- BASSO
- INCONSISTENTE
- NON DETERMINABILE


**CRONOLOGIA** (applicato ai simboli)

- Età preistorica
- Età protostorica
- Età etrusca
- Età ellenistica
- Classica
- Età tardoantica/medievale
- Età moderna/contemporanea
- Età non determinata
- Funerarie

**RSDI - Aree tutelate per legge-art. 142 C.1**  
Zone di interesse archeologico opa legis Art. m

**RSDI - Beni culturali (art. 10 e 45)**

- RETE TRATTALE
- ANOMALIE DA FOTINTERPRETAZIONE

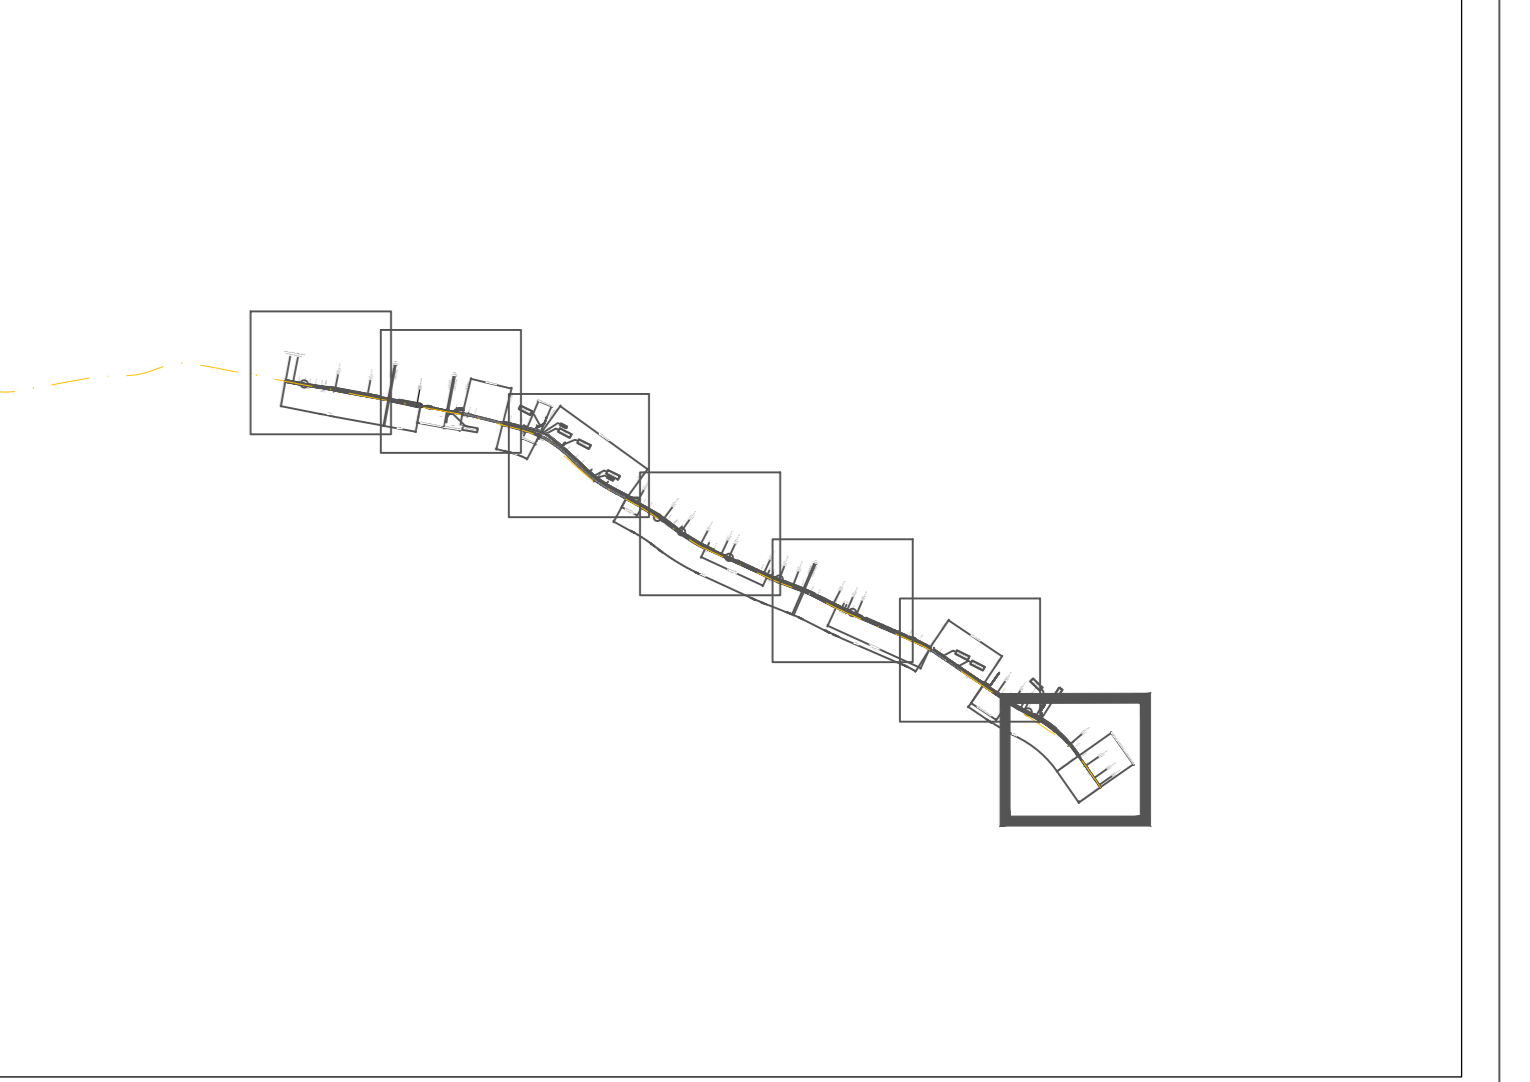

COMMITTENTE: **RFI**  
RETE FERROVIARIA ITALIANA  
GRUPPO FERROVIE DELLO STATO ITALIANO

PROGETTAZIONE: **ITALFERR**  
GRUPPO FERROVIE DELLO STATO ITALIANO

**U.O. Architettura, Ambiente e Territorio**

**PROGETTO DI FATTIBILITA' TECNICA ED ECONOMICA**

**LINEA POTENZA-METAPONTO**  
**INTERVENTI DI VELOCIZZAZIONE TRATTA GRASSANO-BERNALDA**  
**INTERVENTI TRA GRASSANO E FERRANDINA**

**STUDIO ARCHEOLOGICO**  
Carta del rischio archeologico relativo  
TAV. 7 DI 7

SCALA: 1:2.000

COMMESSA LOTTO FASE ENTE TIPO DOC. OPERA/DISCIPLINA PROGR. REV.

IA95 13 R 22 N6 AH0001 007 C

Rev.	Descrizione	Redatto	Data	Verificato	Data	Approvato	Data	Autorizzato Data
B	Emissione autorizzativa	M.G. Lorenzini	02/09/2021	C. Pignatelli	02/09/2021	I. Scarpone	02/09/2021	16/09/2021
C	Emissione e approvazione del progetto CILIP	M.G. Lorenzini	16/02/2022	C. Pignatelli	16/02/2022	I. Scarpone	16/02/2022	16/02/2022

File: IA9513R22N6AH0001007C.dwg      n. Elabor.: 7/7