
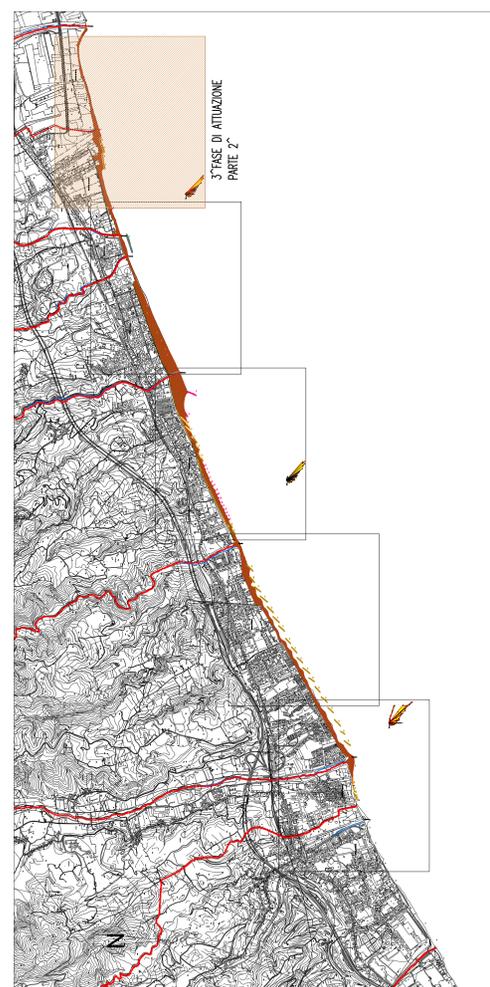


LEGENDA

-  SCOGLIERE INSABBIATE
-  SCOGLIERE RADENTI
-  BARRIERE SOFFOLTE
-  BARRIERE EMERSE
-  PENNELLI
-  MURI
-  SPIAGGIA EMERSA

— LINEA DI COSTA DA RILIEVO TOPOGRAFICO ESEGUITO NEL FEBBRAIO 2012

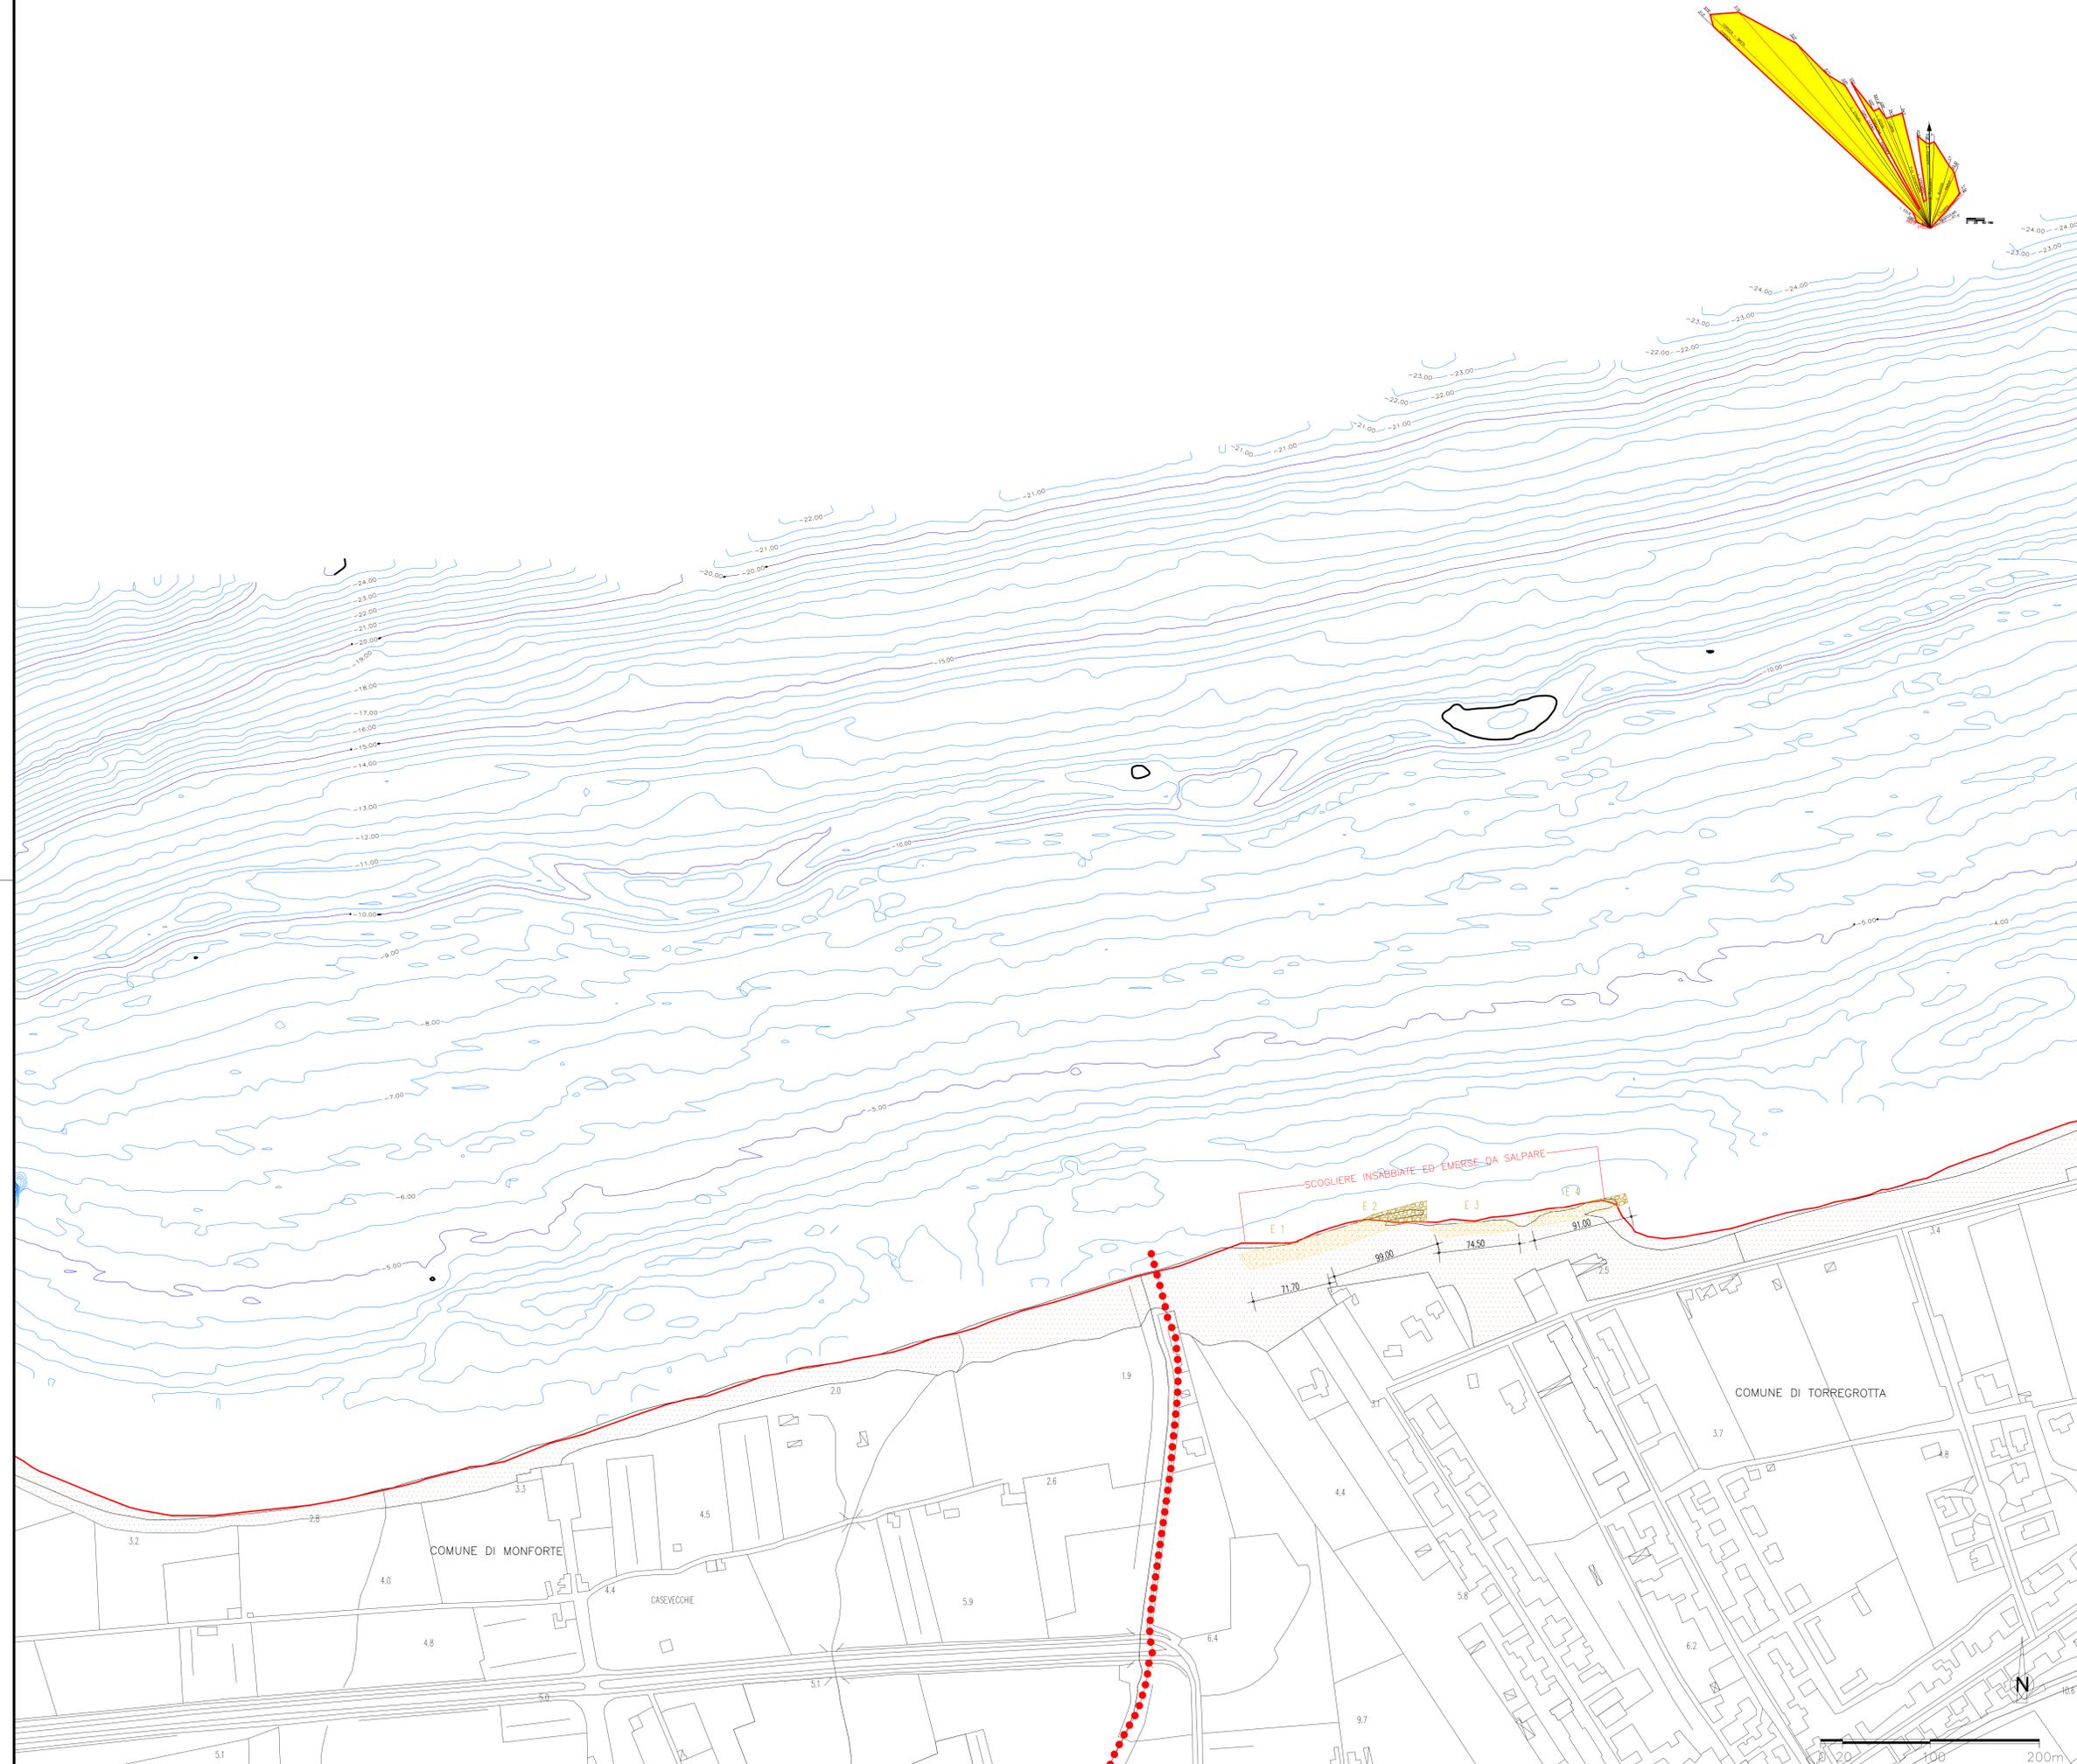

Stretto di Messina
 Concessionario per la progettazione, realizzazione e gestione del collegamento stradale tra le Sicilie e il Continente
(Legge n° 1159 del 17 dicembre 1971, modificata dal D.Lgs. n° 114 del 24 aprile 2003)



PONTE SULLO STRETTO DI MESSINA
PROGETTO DEFINITIVO
 ALTERNATIVE AI SITI DI DEPOSITO
(Rilasciate: CTVA del 22/12/2011 Prot. CTVA/2011/4534 e del 16/05/2012 Prot. CTVA/2012/1012)

EUROLINK S.C.p.A.
 IMPREGILO S.p.A.
 SOCIETA' ITALIANA PER CONDOTTE D'ACQUA S.p.A.
 COOPERATIVA MURATORI E CEMENTISTI - C.M.C. di Ravenna Soc. Coop. a.r.l.
 SACYR S.A.L.
 ISHIKAWAJIMA - HARIMA HEAVY INDUSTRIES CO. Ltd.
 A.C.I. S.C.P.A. - CONSORZIO STABILE

IL PROGETTISTA  Ing. E. Poggi Ordine Ingegneri Prov. Milano n° 15408	IL CONTRAENTE GENERALE (Ing. P.P. Marcheselli)	STRETTO DI MESSINA DIRETTORE GENERALE (Ing. G. Flamminighi)	STRETTO DI MESSINA AMMINISTRATORE DELEGATO (Dott. P. Elucio)
---	--	--	---

COLLEGAMENTI VERSANTE SICILIA CANTIERI CZV1022_F0
RIPASCIMENTO
 OPERE DI RIQUALIFICA CON RIPASCIMENTO
 PLANIMETRIA DEI SALPAMENTI FASE DI ATTUAZIONE 1

CODICE	[C][0][0][0][0][P][F][6][V][S][C][Z][C][3][C][0][1][5][0][0][0][0][1][F]0				ISZNA	12.000
REV.	DATA	DESCRIZIONE	REDATTO	VERIFICATO	APPROVATO	
FR	31/05/2012	EMISSIONE FINALE	M. STEFANOUCI	D. REGOLOSCIO	F. GIORDANO	