






SEZIONE GEOTECNICA A-A'

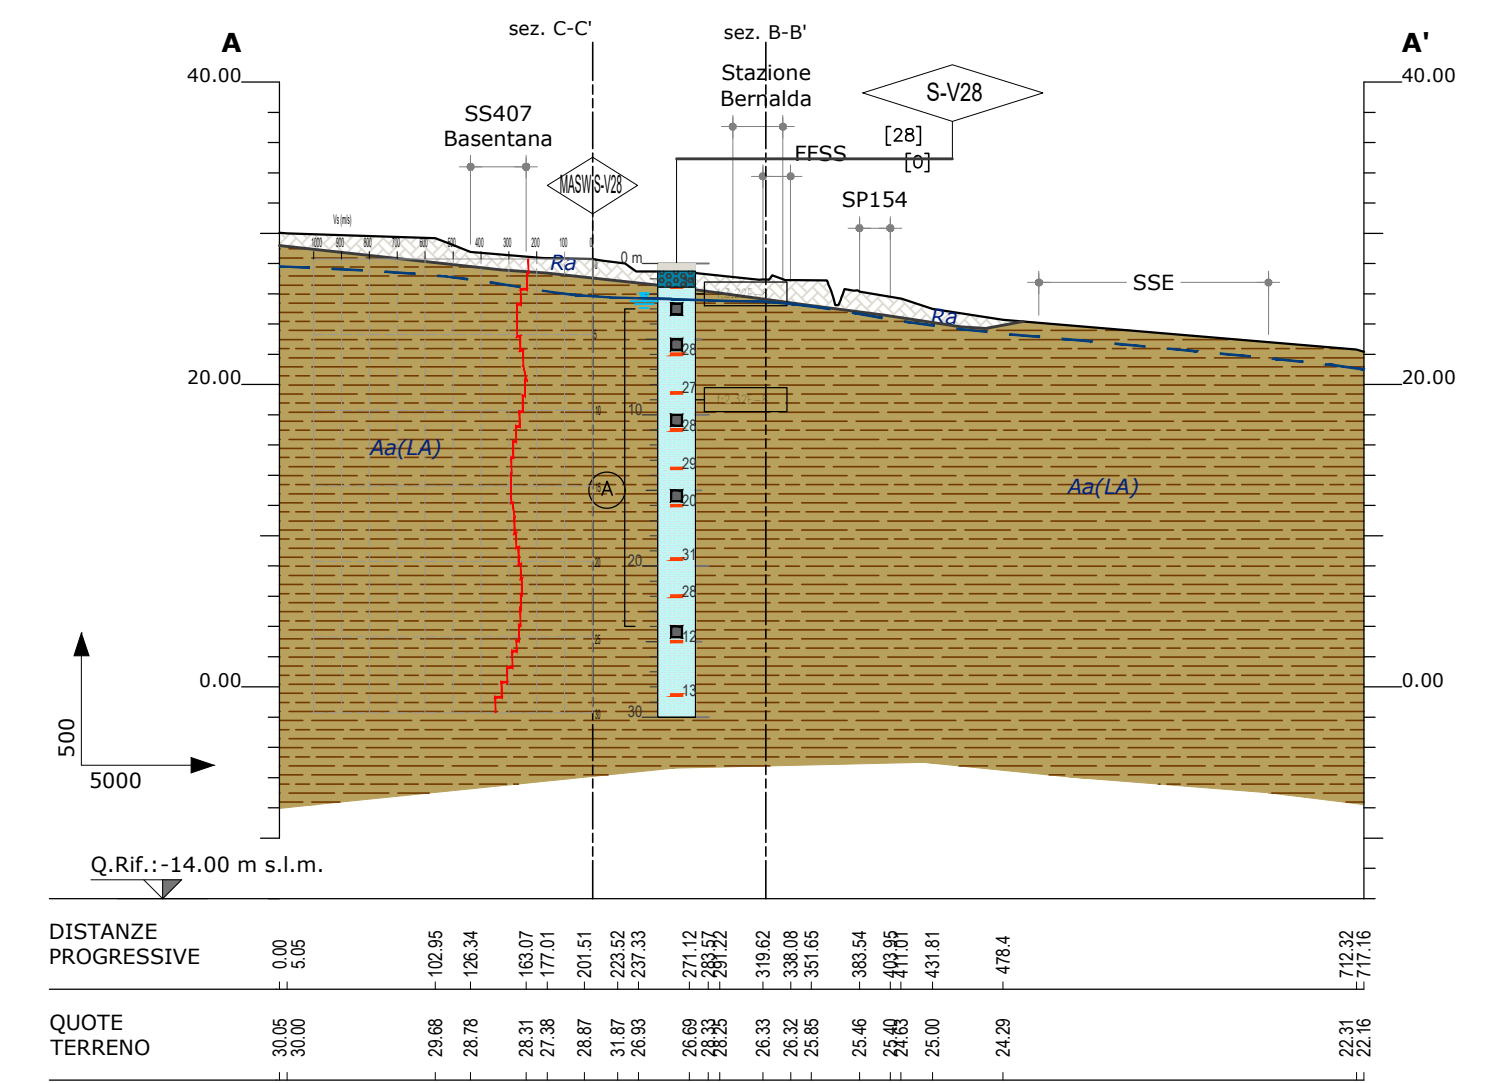

SEZIONE GEOTECNICA B-B'

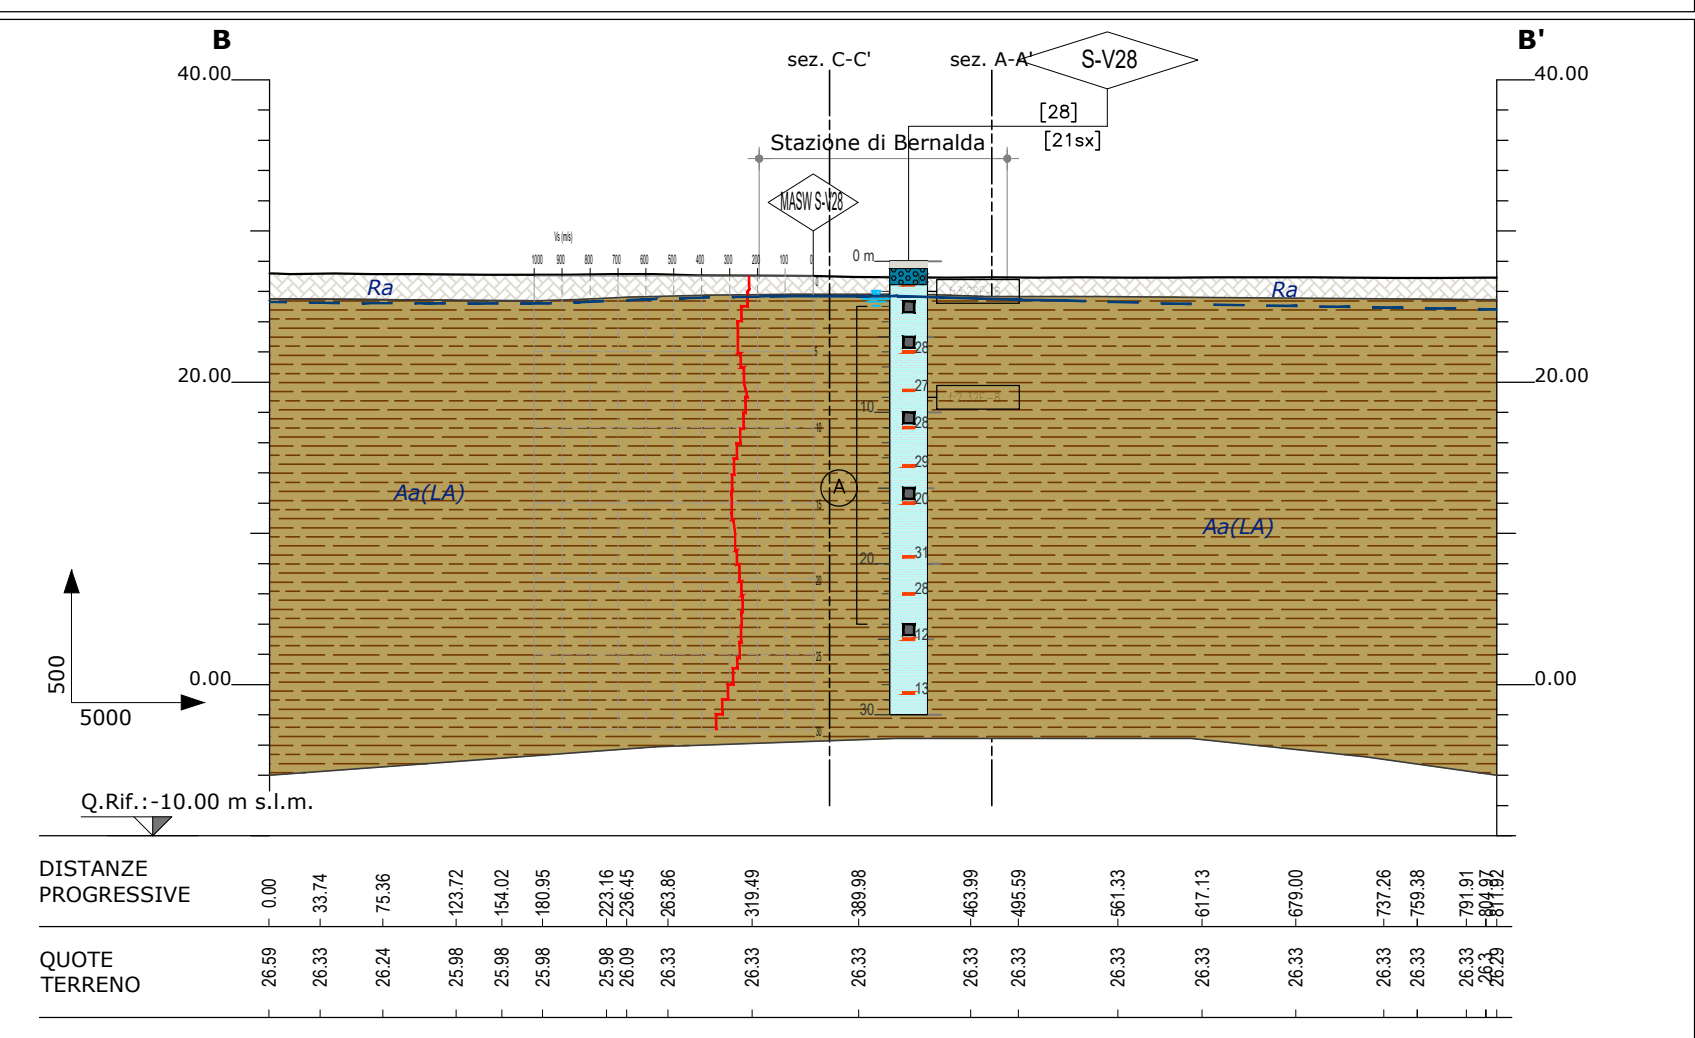

SEZIONE GEOTECNICA C-C'

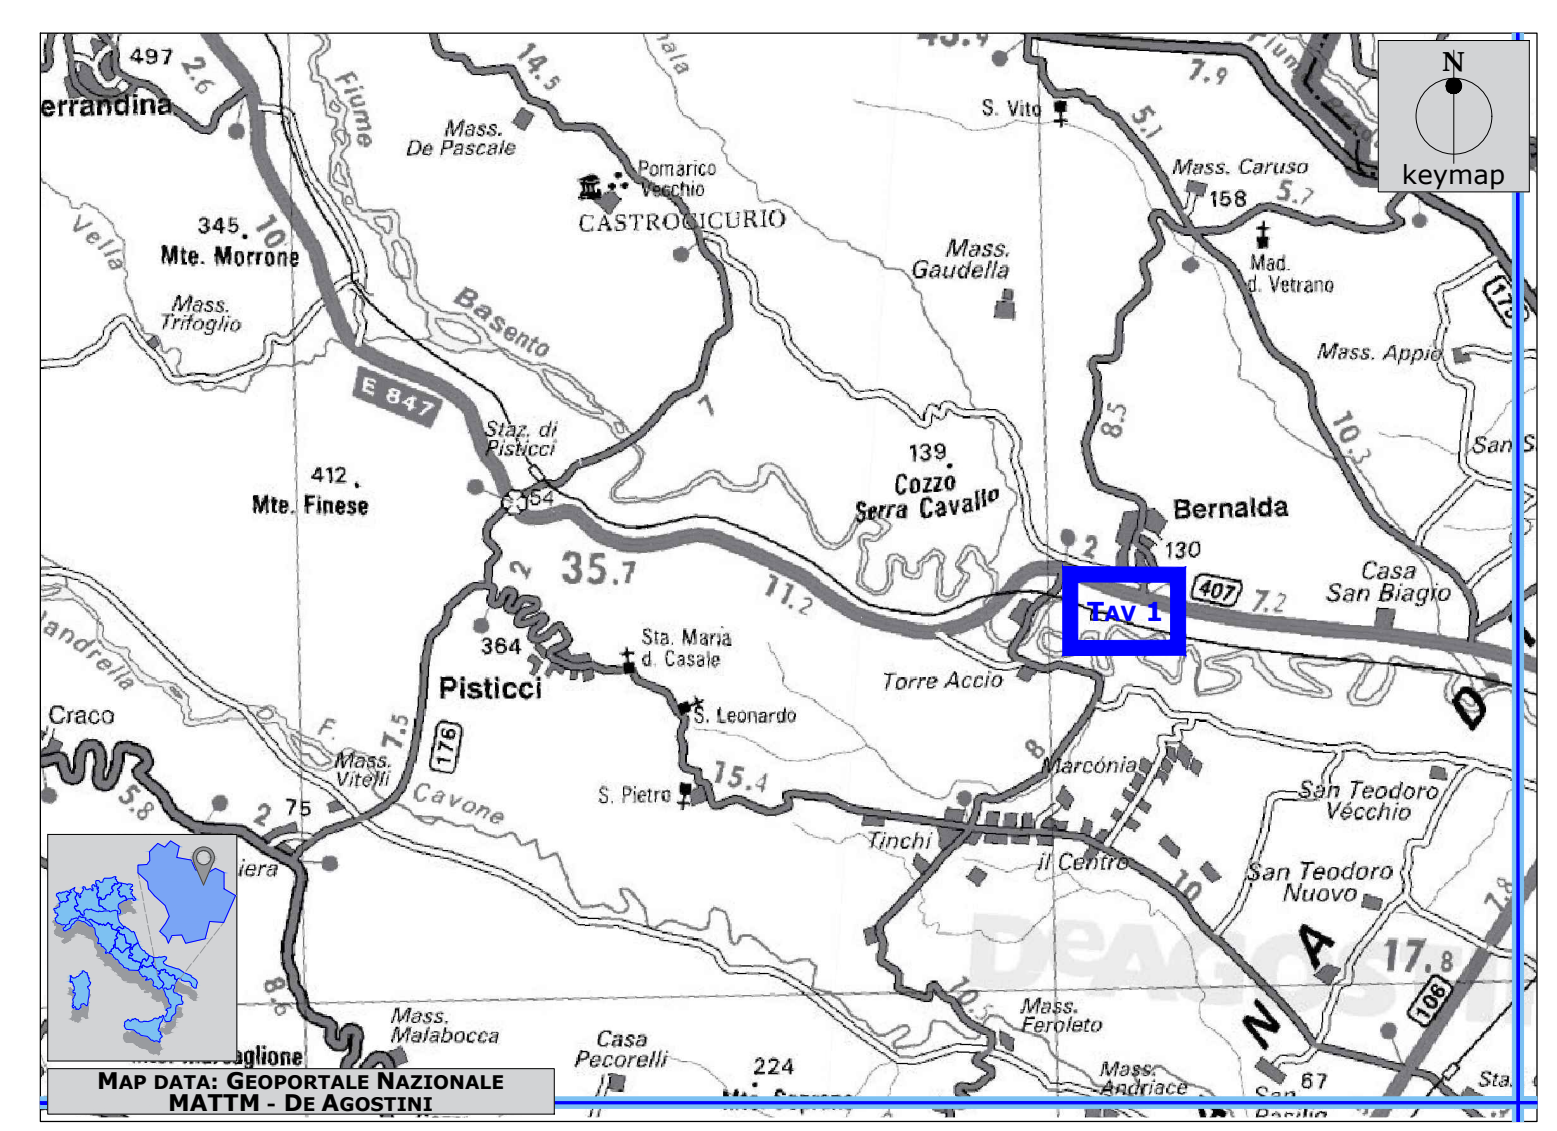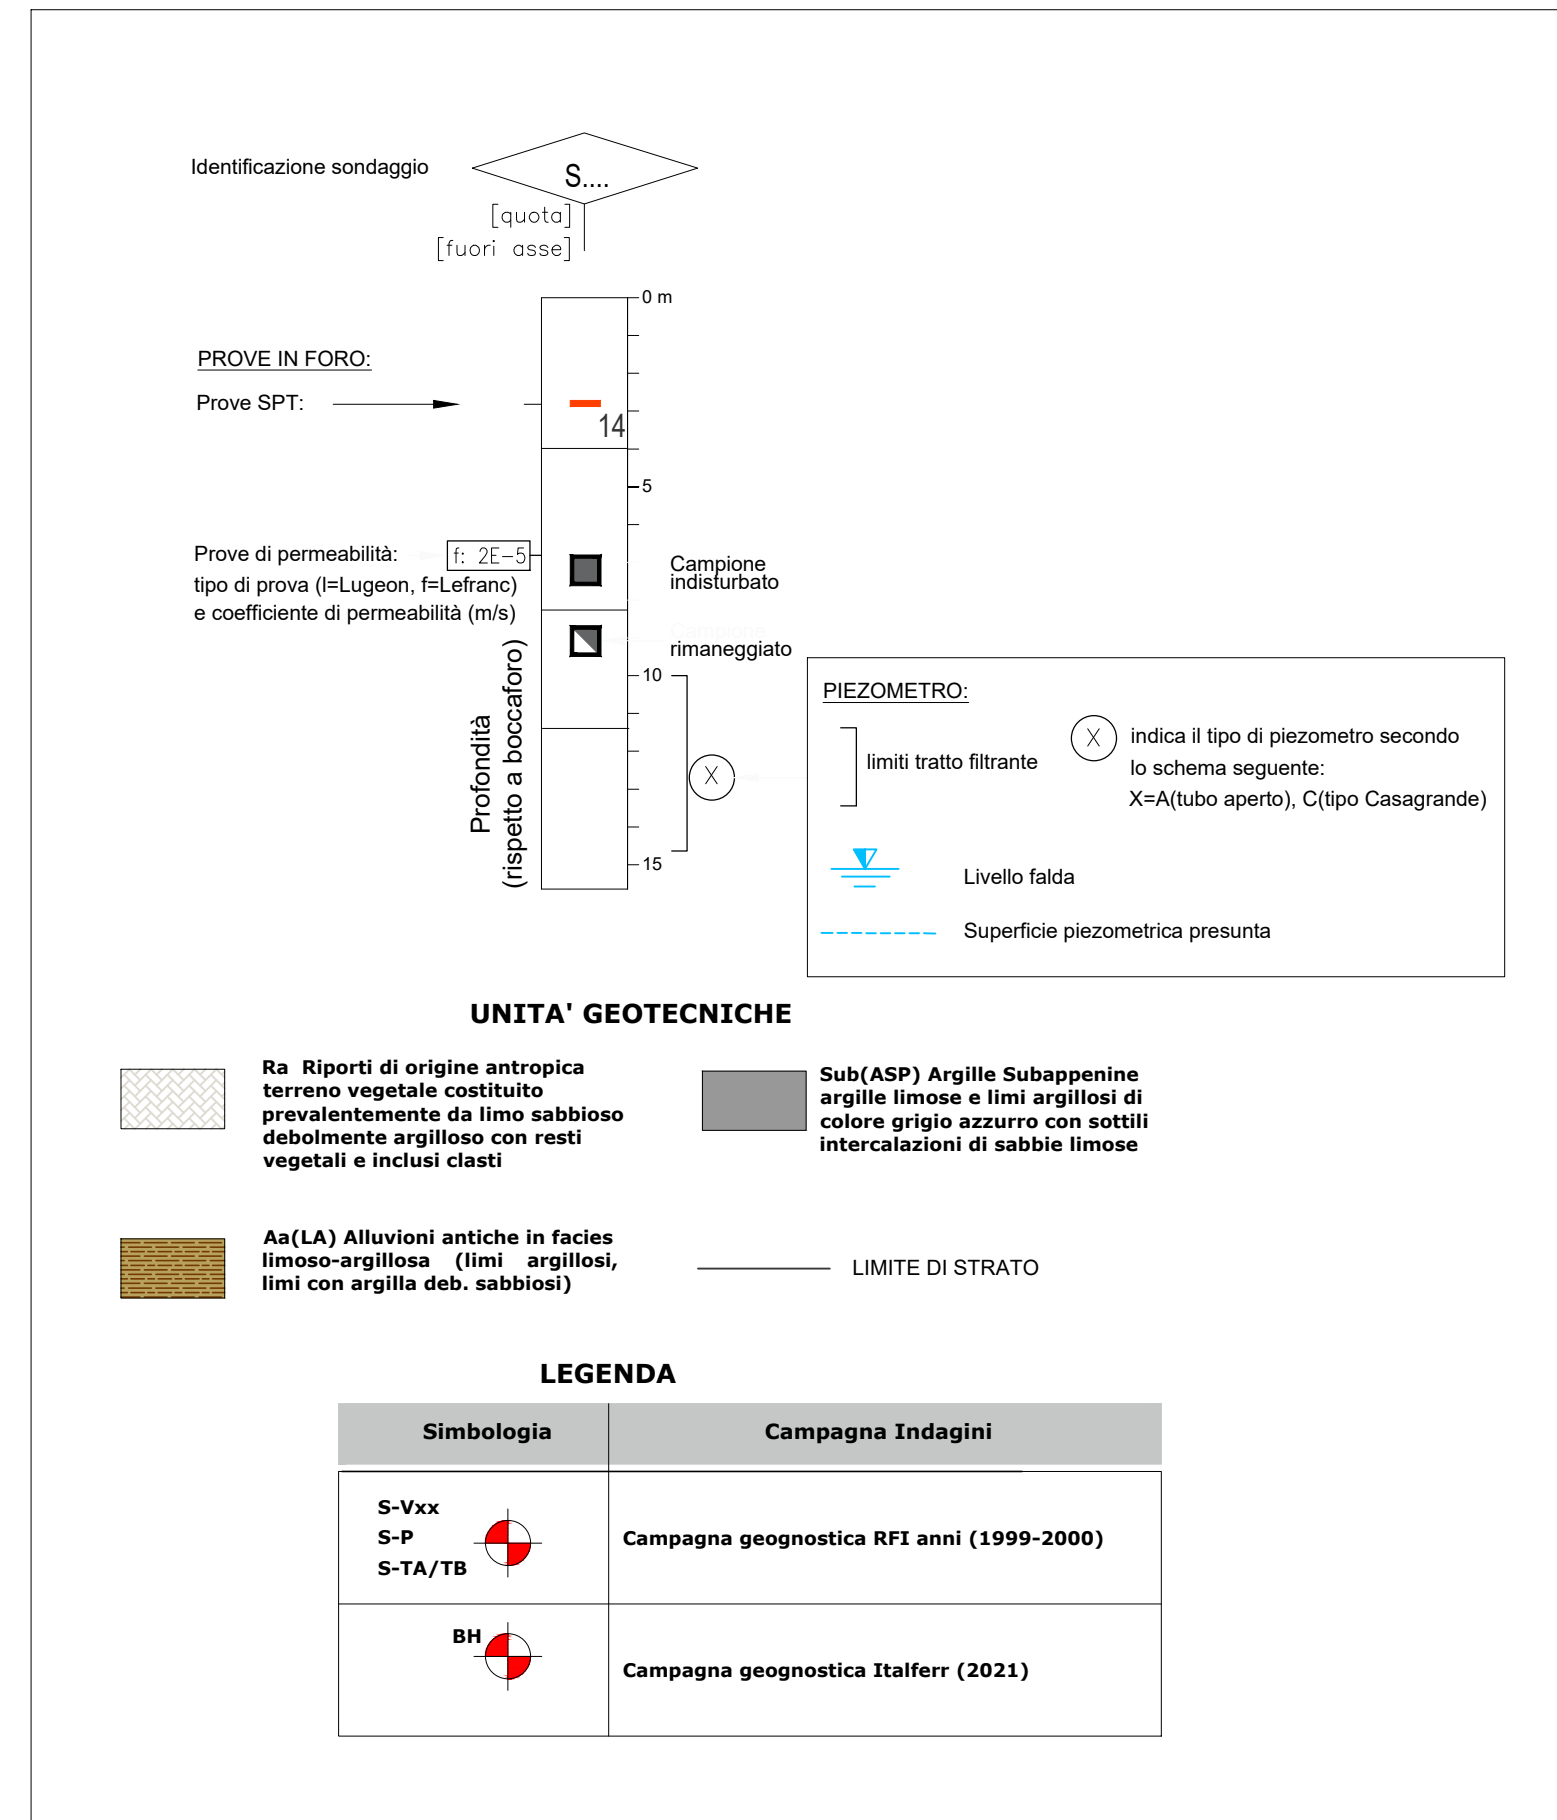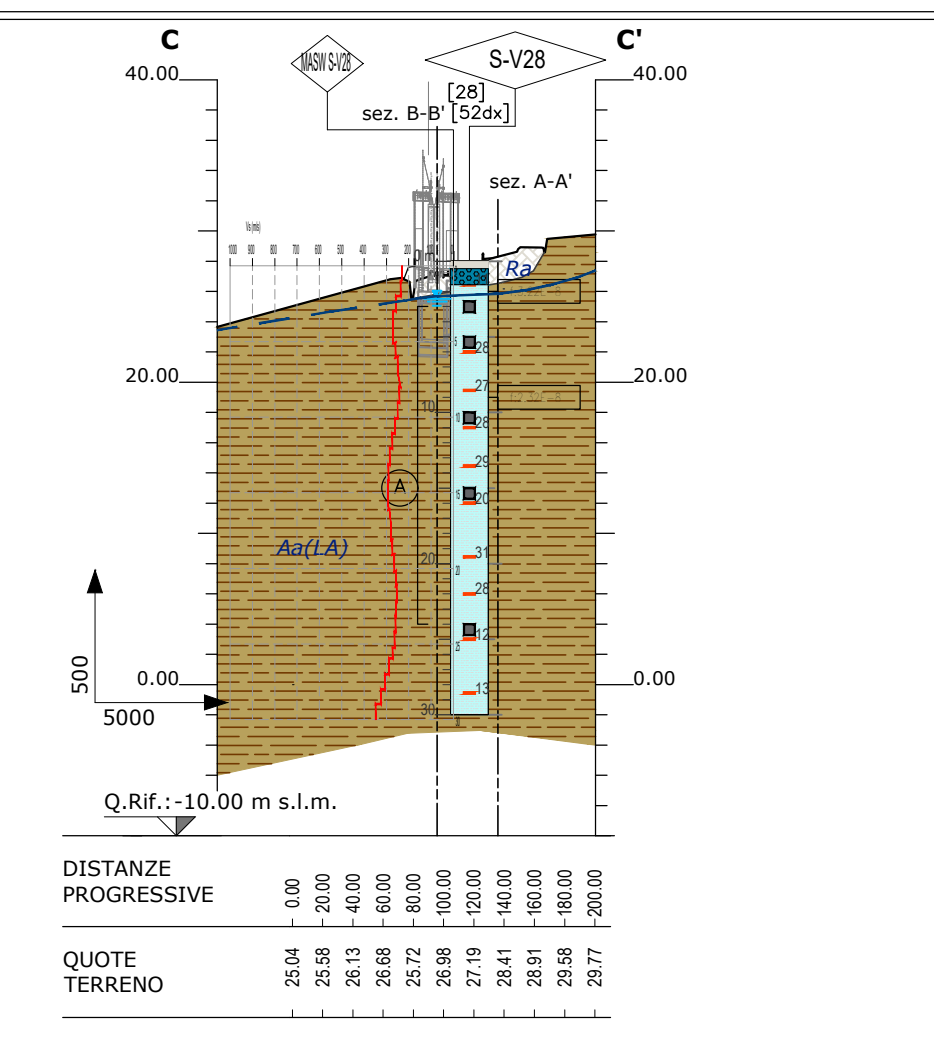

COMMITTENTE:  
**RFI**  
RETE FERROVIARIA ITALIANA  
GRUPPO FERROVIE DELLO STATO ITALIANE

PROGETTAZIONE:  
**ITALFERR**  
GRUPPO FERROVIE DELLO STATO ITALIANE

U.O. GEOLOGIA TECNICA, DELL'AMBIENTE E DEL TERRITORIO

PROGETTO DI FATTIBILITA' TECNICA ED ECONOMICA

LINEA POTENZA-METAPONTO  
INTERVENTI DI VELOCIZZAZIONE TRATTA GRASSANO-BERNALDA  
INTERVENTI DI ADEGUAMENTO DELL'IMPIANTO DI BERNALDA

Stazione di Bernalda  
Profili geotecnici

SCALA:  
1:5000  
1:5000/500

COMMESSA	LOTTO	FASE	ENTE	TIPO DOC.	OPERA/DISCIPLINA	PROGR.	REV.
IA95	43	R	78	L5	GE0006	002	B

Rev.	Descrizione	Redatto	Data	Verificato	Data	Approvato	Data	Autorizzato Data
A	Emissione esecutiva	G. Grimaldi	ottobre 2021	C. Tonello	ottobre 2021	I. D'Amore	ottobre 2021	D. Tiberti dicembre 2021
B	Emissione esecutiva	G. Grimaldi	dicembre 2021	C. Tonello	dicembre 2021	I. D'Amore	dicembre 2021	I. D'Amore dicembre 2021

File: IA9543R69L5GE0006002B.dwg n. Elab.: