



A PLANIMETRIA - QUOTA BANCHINA (Stralcio A) scala 1:200

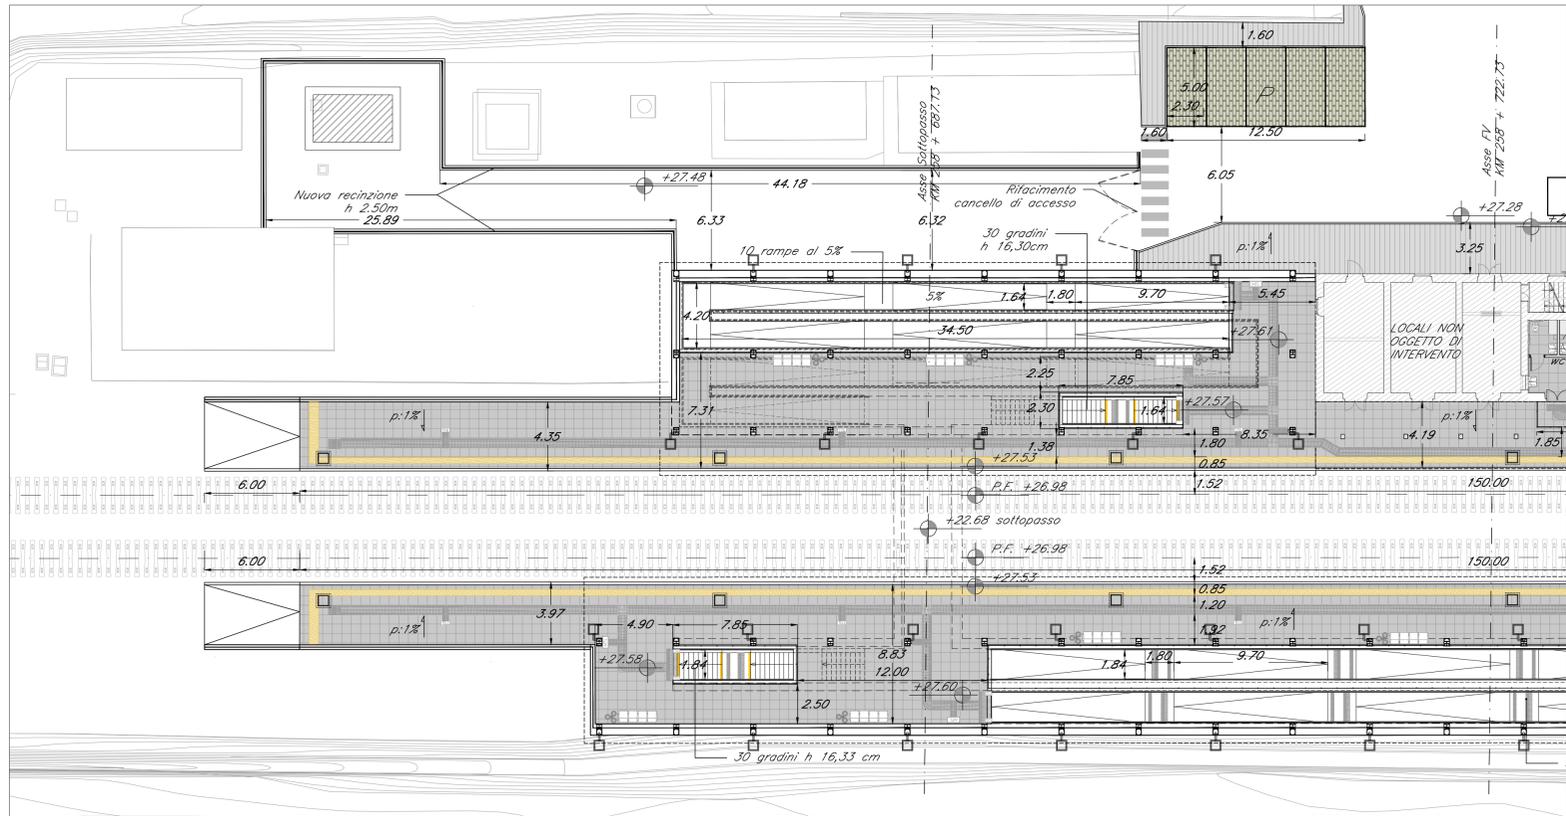


KEYMAP

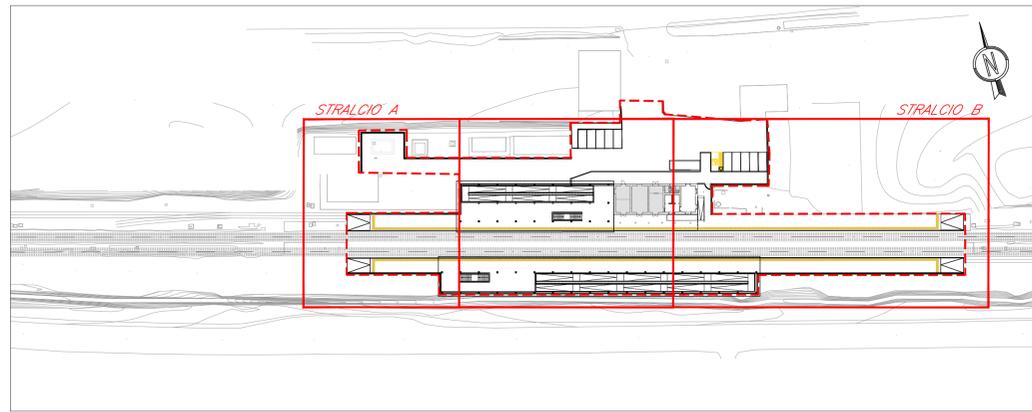

LEGENDA

- Limite di intervento
- [Pattern] Pavimentazione banchina in gres
- [Pattern] Pavimentazione drenante in masselli autobloccanti in cls
- [Pattern] Parcheggi in masselli autobloccanti in cls cavi con terreno vegetale
- [Line] Linea gialla

LEGENDA dei PERCORSI TATTILI con LINGUAGGIO LVE

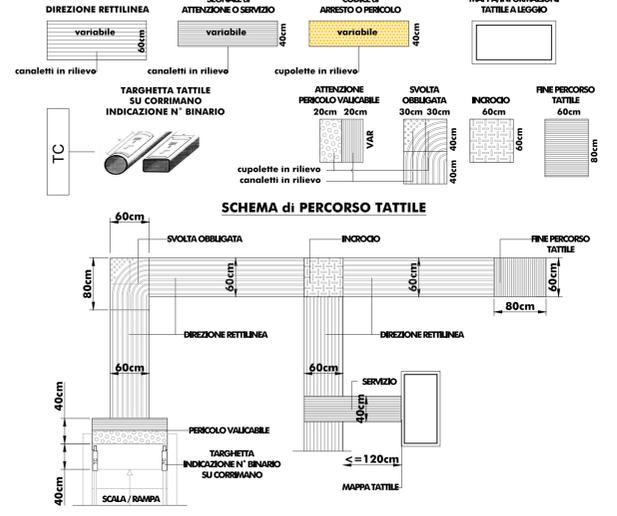


LEGENDA CODICI MAPPE TATTILI

| | | | | | | | |
|-----|------------------------|-----|--------------------------|-----|------------------------|-----|---|
| MTP | Mappe Tattili a Parete | TTB | Targa Tattile di Binario | MTW | Mappe Tattili Bagno | OBL | Obliteratrice |
| MTL | Mappe Tattili su Legge | TTA | Targa Tattile Ascensore | TC | Targhette su corrimano | TT | Targa tattile "Non sostare lungo questo stralcio" |

NOTE
 PERCORSI TATTILI: Pavimentazione con colori a contrasto con la pavimentazione nel quale viene inserito il tattile, per la formazione di percorsi planari per disabili visivi, sistema LVE (Loges Vet Evolution), comprensivo di TAG - RFID (Radio frequent identification) da collocare sotto la pavimentazione ogni 60 cm coeff. attrito dinamico > 0.4; contrasto cromatico > 0.40.

B PLANIMETRIA - QUOTA BANCHINA (Stralcio B) scala 1:200

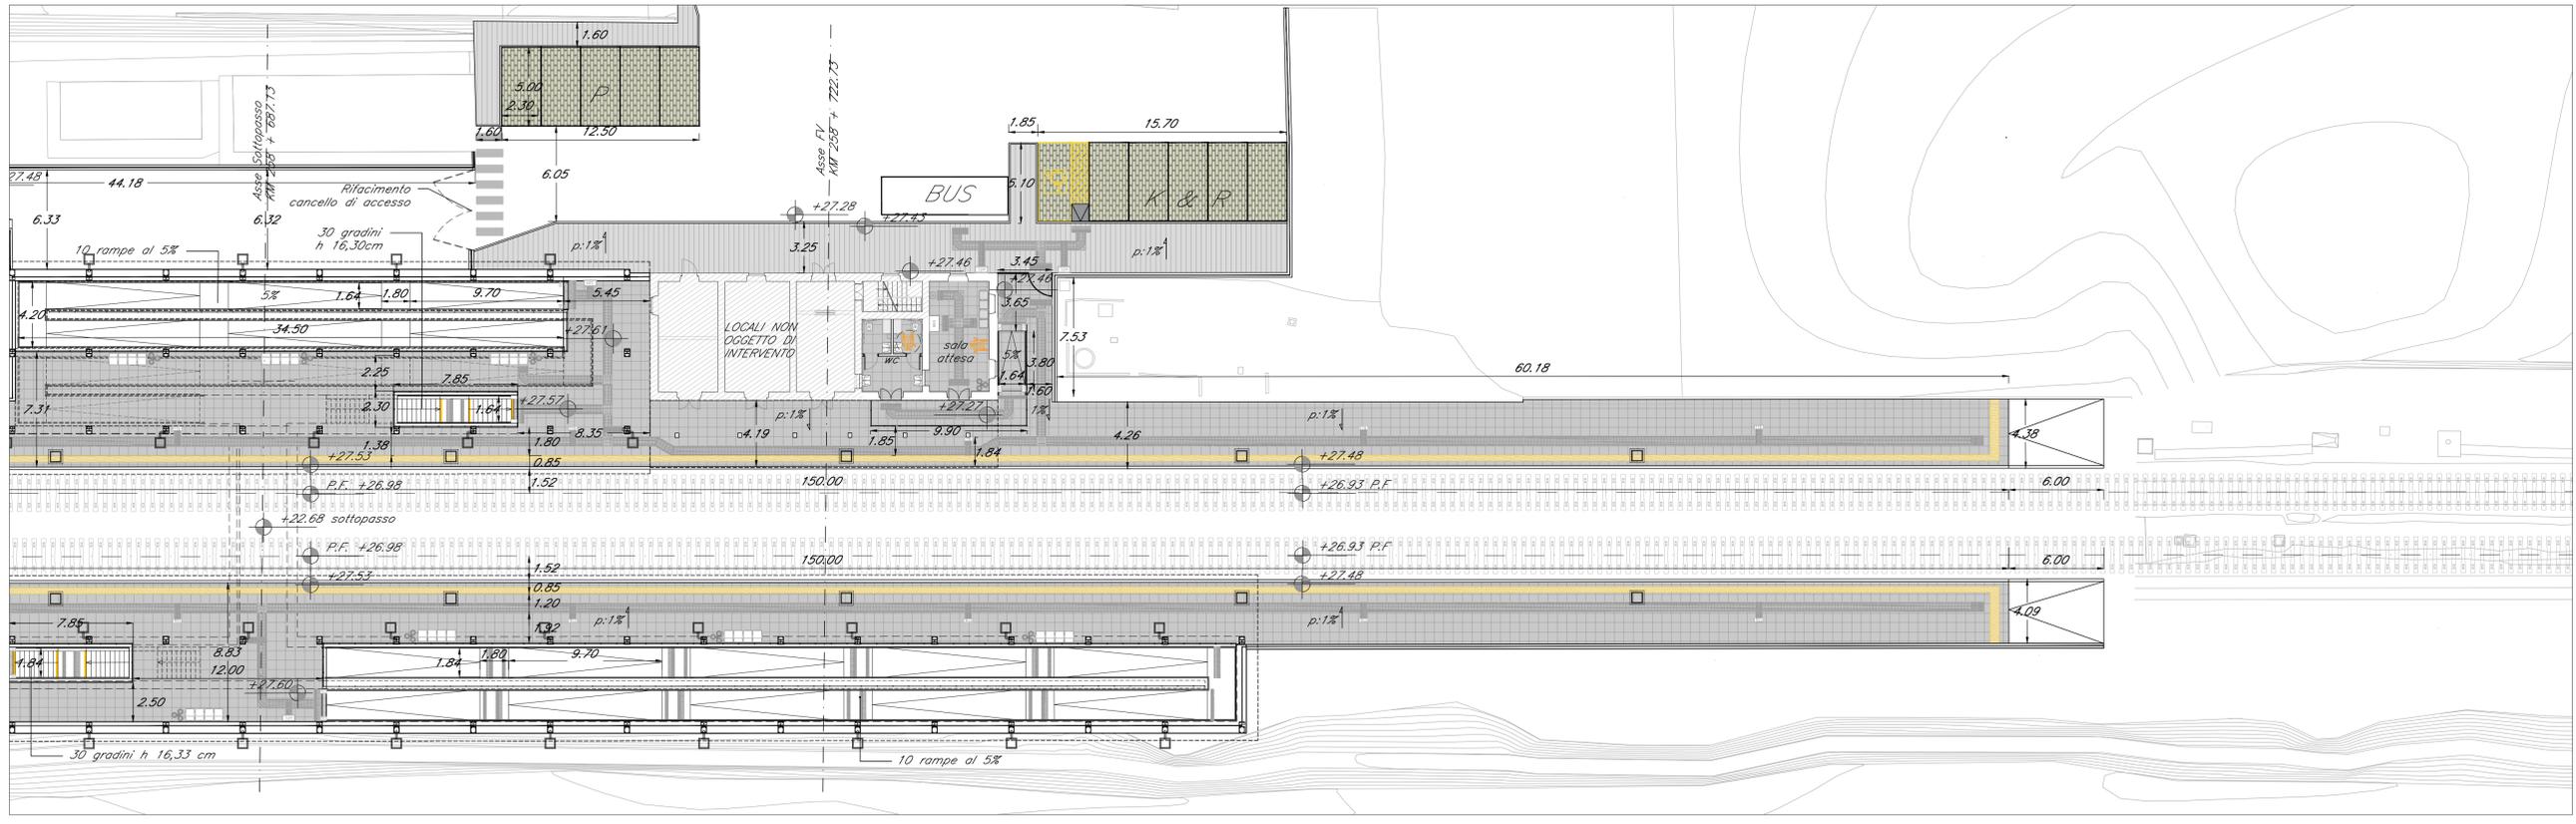

COMMITTENTE:
 RFI
 RETE FERROVIARIA ITALIANA
 GRUPPO FERROVIE DELLO STATO ITALIANE

PROGETTAZIONE:
 ITALFERR
 GRUPPO FERROVIE DELLO STATO ITALIANE

S.O. ARCHITETTURA, STAZIONI E TERRITORIO
PROGETTO DI FATTIBILITA' TECNICA ED ECONOMICA
LINEA POTENZA-METAPONTO
INTERVENTI DI VELOCIZZAZIONE TRATTA GRASSANO-BERNALDA
INTERVENTI DI ADEGUAMENTO DELL' IMPIANTO DI BERNALDA
 ELABORATI ARCHITETTONICI
 FV04 - STAZIONE DI BERNALDA
 PLANIMETRIA QUOTA BANCHINA CON PERCORSI TATTILI VISIVI

SCALA:
 1:200

| | | | | | | | |
|----------|-------|------|------|-----------|------------------|--------|------|
| COMMESSA | LOTTO | FASE | ENTE | TIPO DOC. | OPERA/DISCIPLINA | PROGR. | REV. |
| IA95 | 43 | R | 44 | P9 | FV04000 | 001 | B |

| Rev. | Descrizione | Redatto | Data | Verificato | Data | Approvato | Data | Autorizzato Data |
|------|---------------------|-------------|---------------|-------------|---------------|-------------|---------------|--|
| A | Emissione esecutiva | C. Vassalli | Ottobre 2021 | R. Smalzone | Ottobre 2021 | I. D'Antone | Ottobre 2021 | Arch. Raffaele Marino Dicembre 2021 |
| B | Emissione esecutiva | C. Vassalli | Dicembre 2021 | R. Smalzone | Dicembre 2021 | I. D'Antone | Dicembre 2021 | Arch. Raffaele Marino Dicembre 2021 |