


A

PLANIMETRIA - QUOTA BANCHINA


scala 1:200

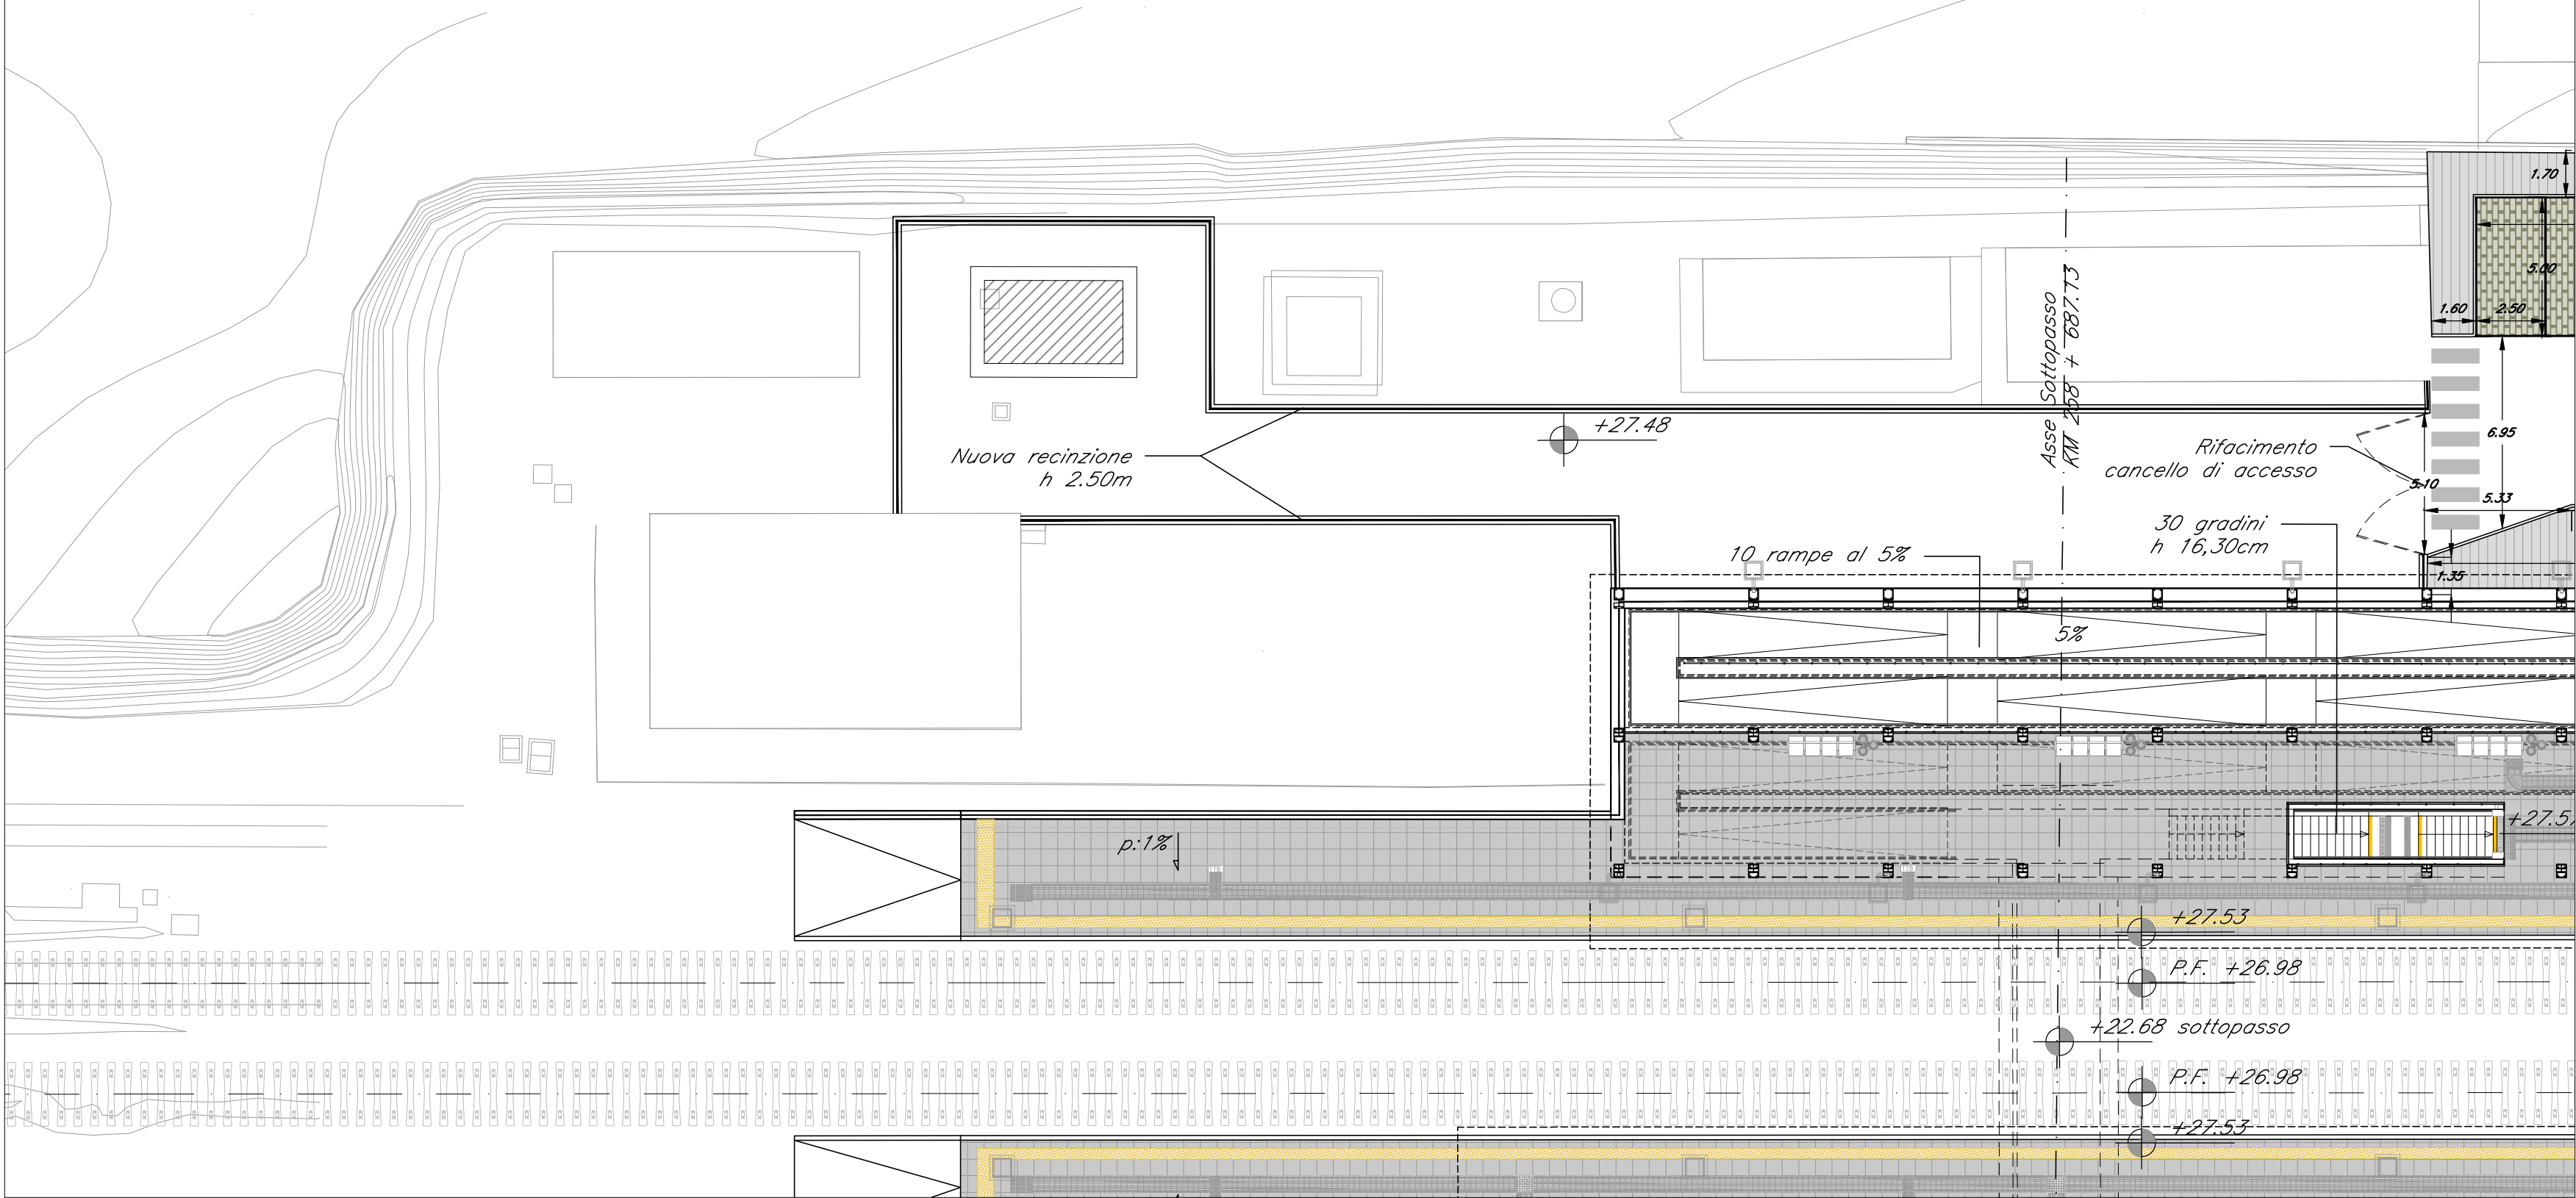


B

PLANIMETRIA - QUOTA BANCHINA

scala 1:200

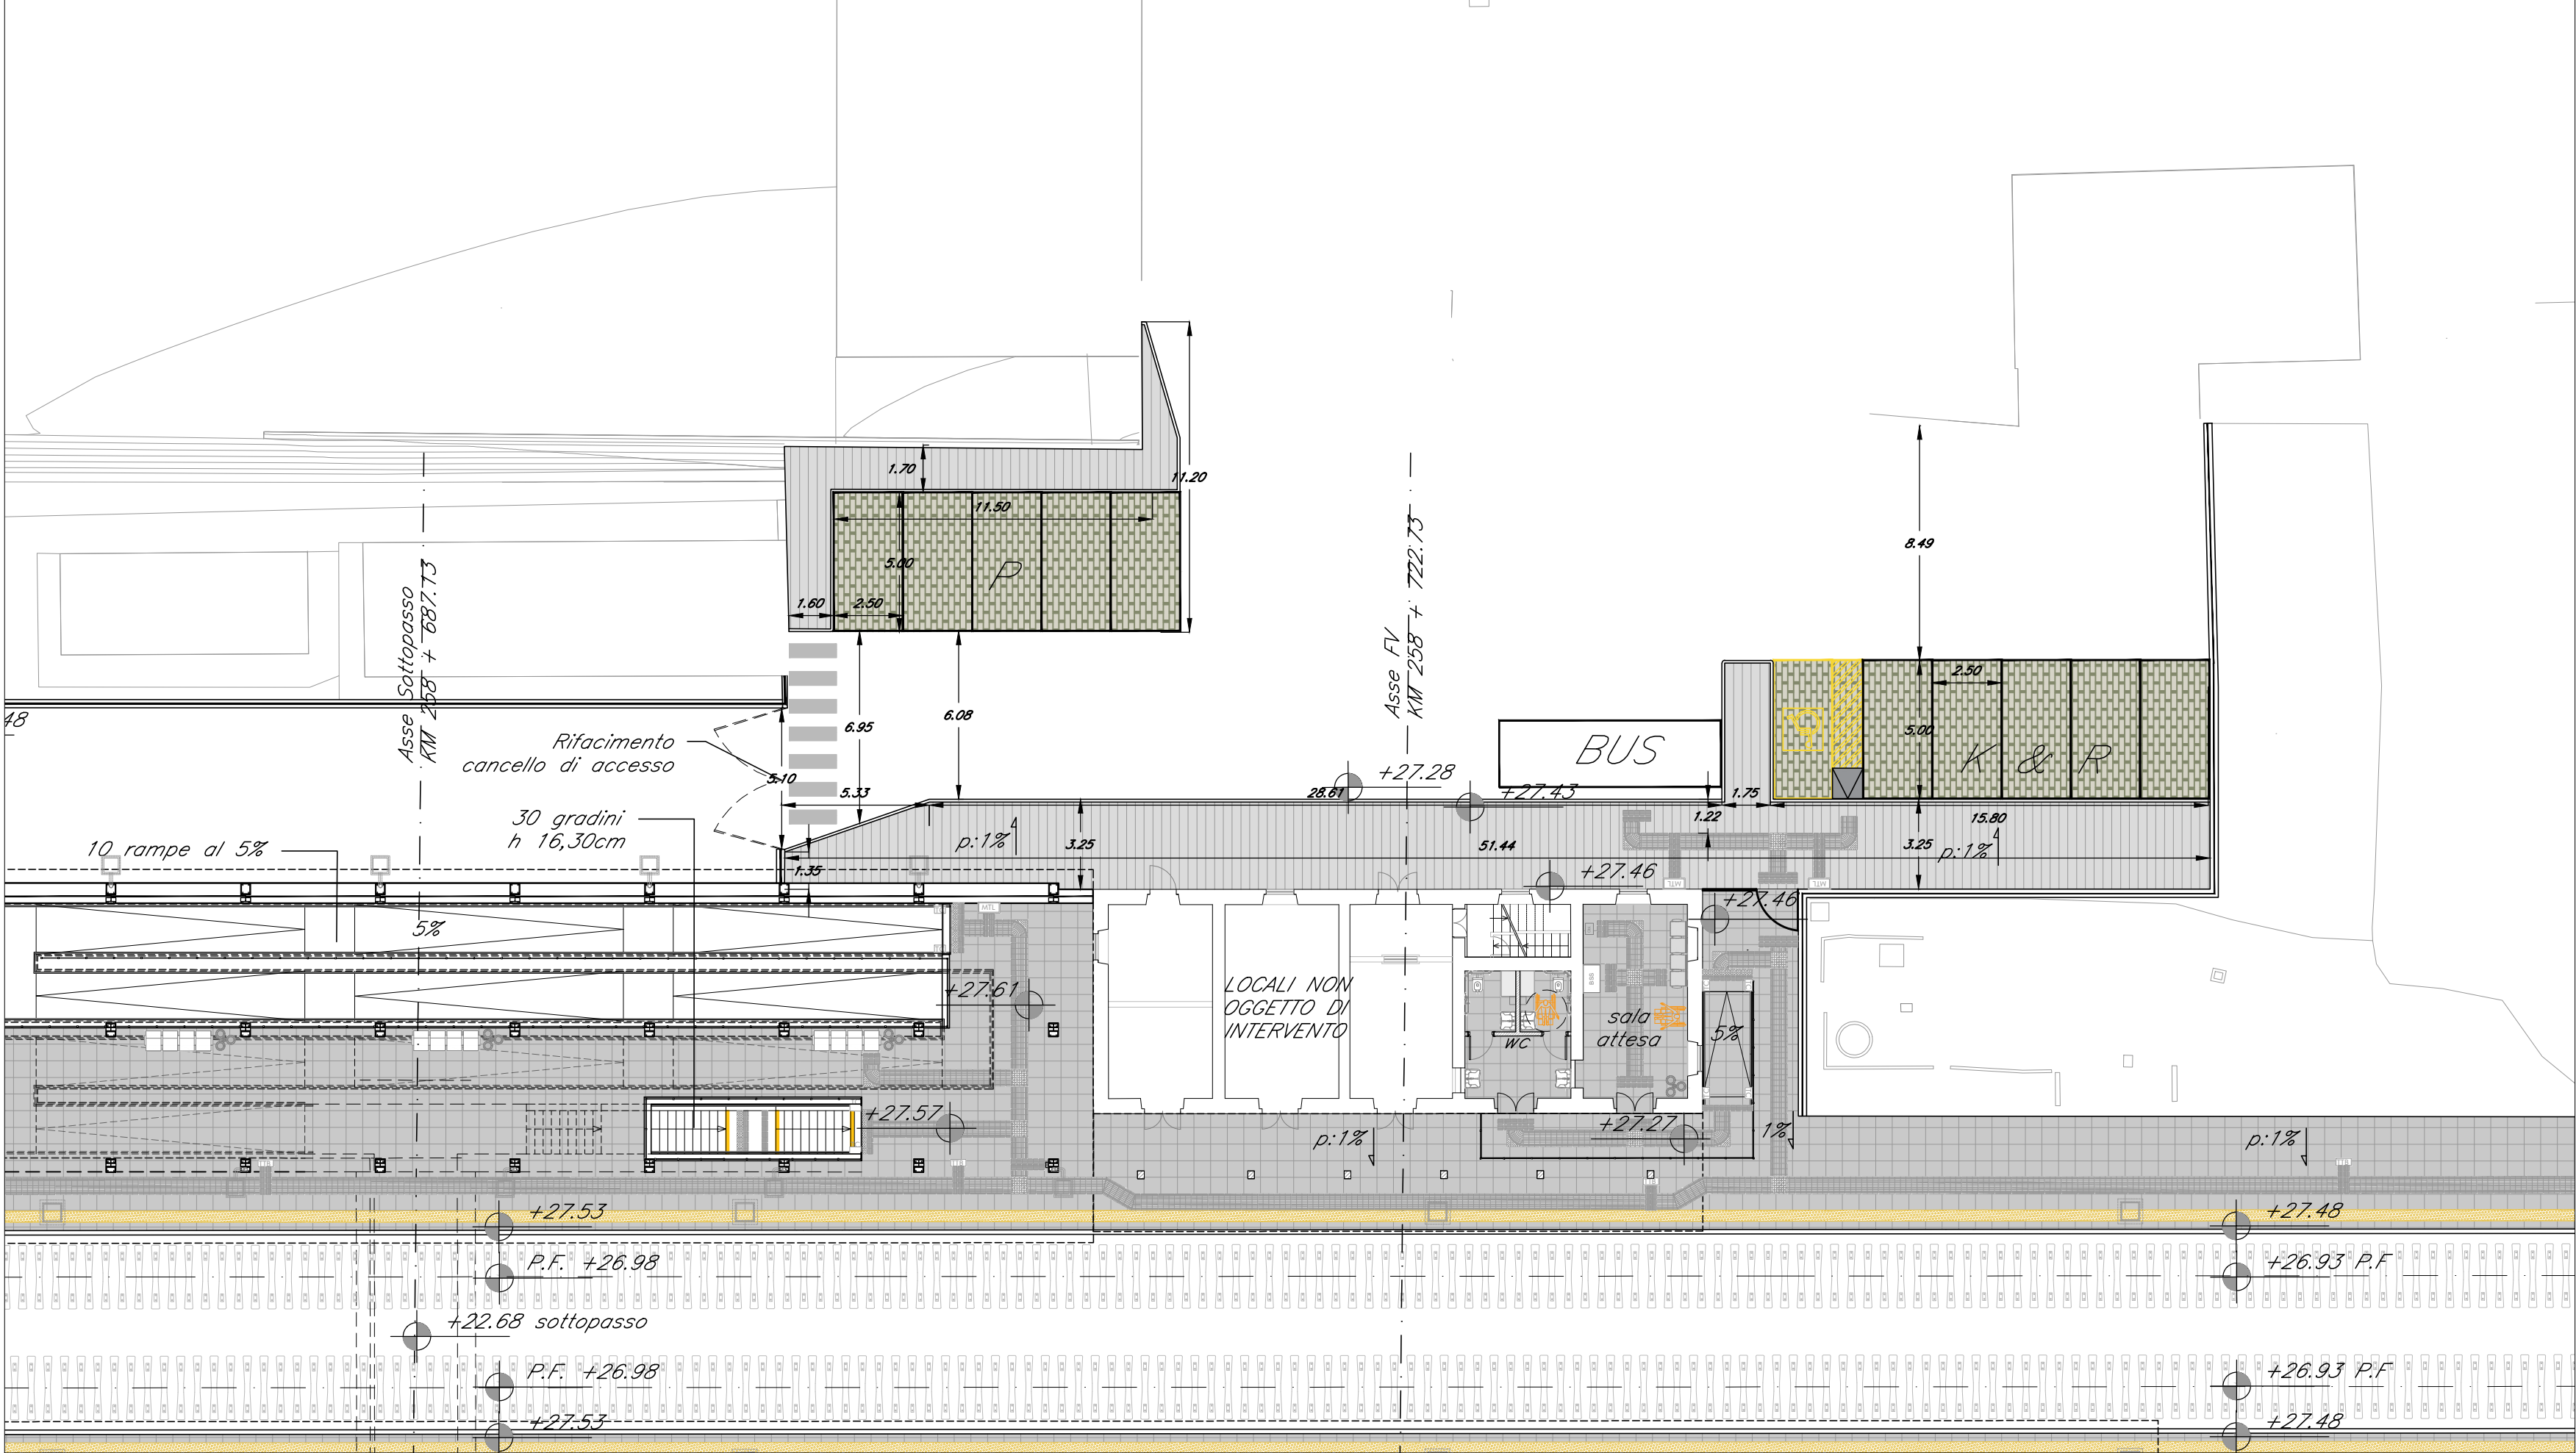

KEYMAP

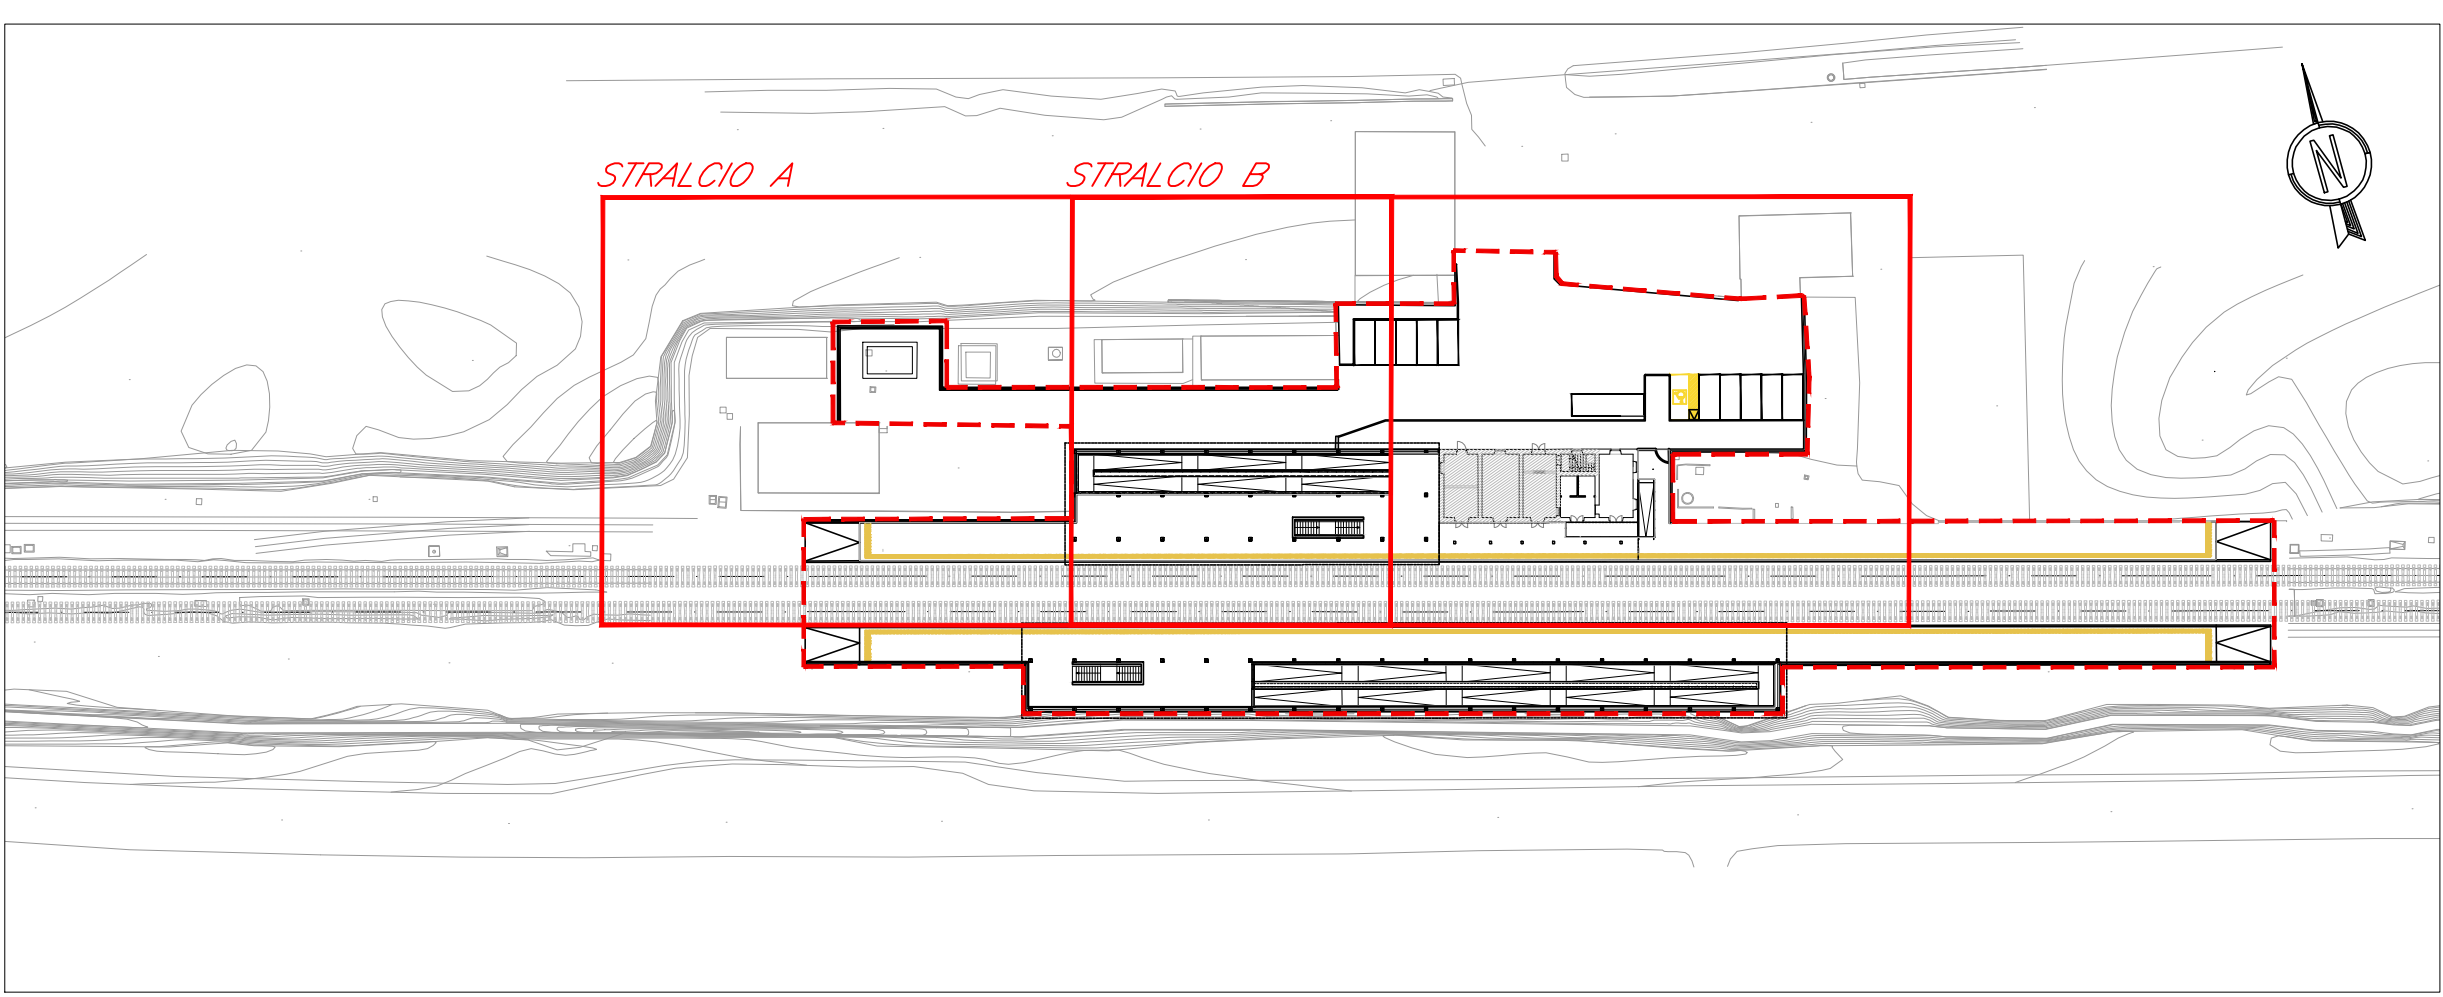

DOTAZIONI PIAZZALE ESTERNO	
STALLI PRM	1
STALLI K&R	5
STALLI AUTO	5
STALLI BUS	1

LEGENDA	
	Limite di intervento
	Pavimentazione banchina in gres
	Pavimentazione drenante in masselli autobloccanti in cls
	Parcheggi in masselli autobloccanti in cls cavi con terreno vegetale
	Linea gialla

COMMITTENTE:

RFI
RETE FERROVIARIA ITALIANA
GRUPPO FERROVIE DELLO STATO ITALIANE

PROGETTAZIONE:

ITALFERR
GRUPPO FERROVIE DELLO STATO ITALIANE

S.O. ARCHITETTURA, STAZIONI E TERRITORIO

PROGETTO DI FATTIBILITA' TECNICA ED ECONOMICA

LINEA POTENZA-METAPONTO
INTERVENTI DI VELOCIZZAZIONE TRATTA GRASSANO-BERNALDA
INTERVENTI DI ADEGUAMENTO DELL' IMPIANTO DI BERNALDA

ELABORATI ARCHITETTONICI

FV04 - STAZIONE DI BERNALDA
PLANIMETRIA SISTEMAZIONI ESTERNE

SCALA:
1:200

COMMESSA LOTTO FASE ENTE TIPO DOC. OPERA/DISCIPLINA PROGR. REV.

IA95 43 R 44 P9 FV0400 003 A

Rev.	Descrizione	Redatto	Data	Verificato	Data	Approvato	Data	Autorizzato Data
A	Emissione esecutiva	C. Varoli	Ottobre 2021	R. Smaldone	Ottobre 2021	I. D'Amore	Ottobre 2021	Arch. Raffaele Marino Dicembre 2021
B	Emissione esecutiva	C. Varoli	Dicembre 2021	R. Smaldone	Dicembre 2021	I. D'Amore	Dicembre 2021	Arch. Raffaele Marino Dicembre 2021

File: IA9543R44P9FV0400003A.dwg

n.Elab.: ----