PLANIMETRIA – QUOTA BANCHINA

scala 1:100

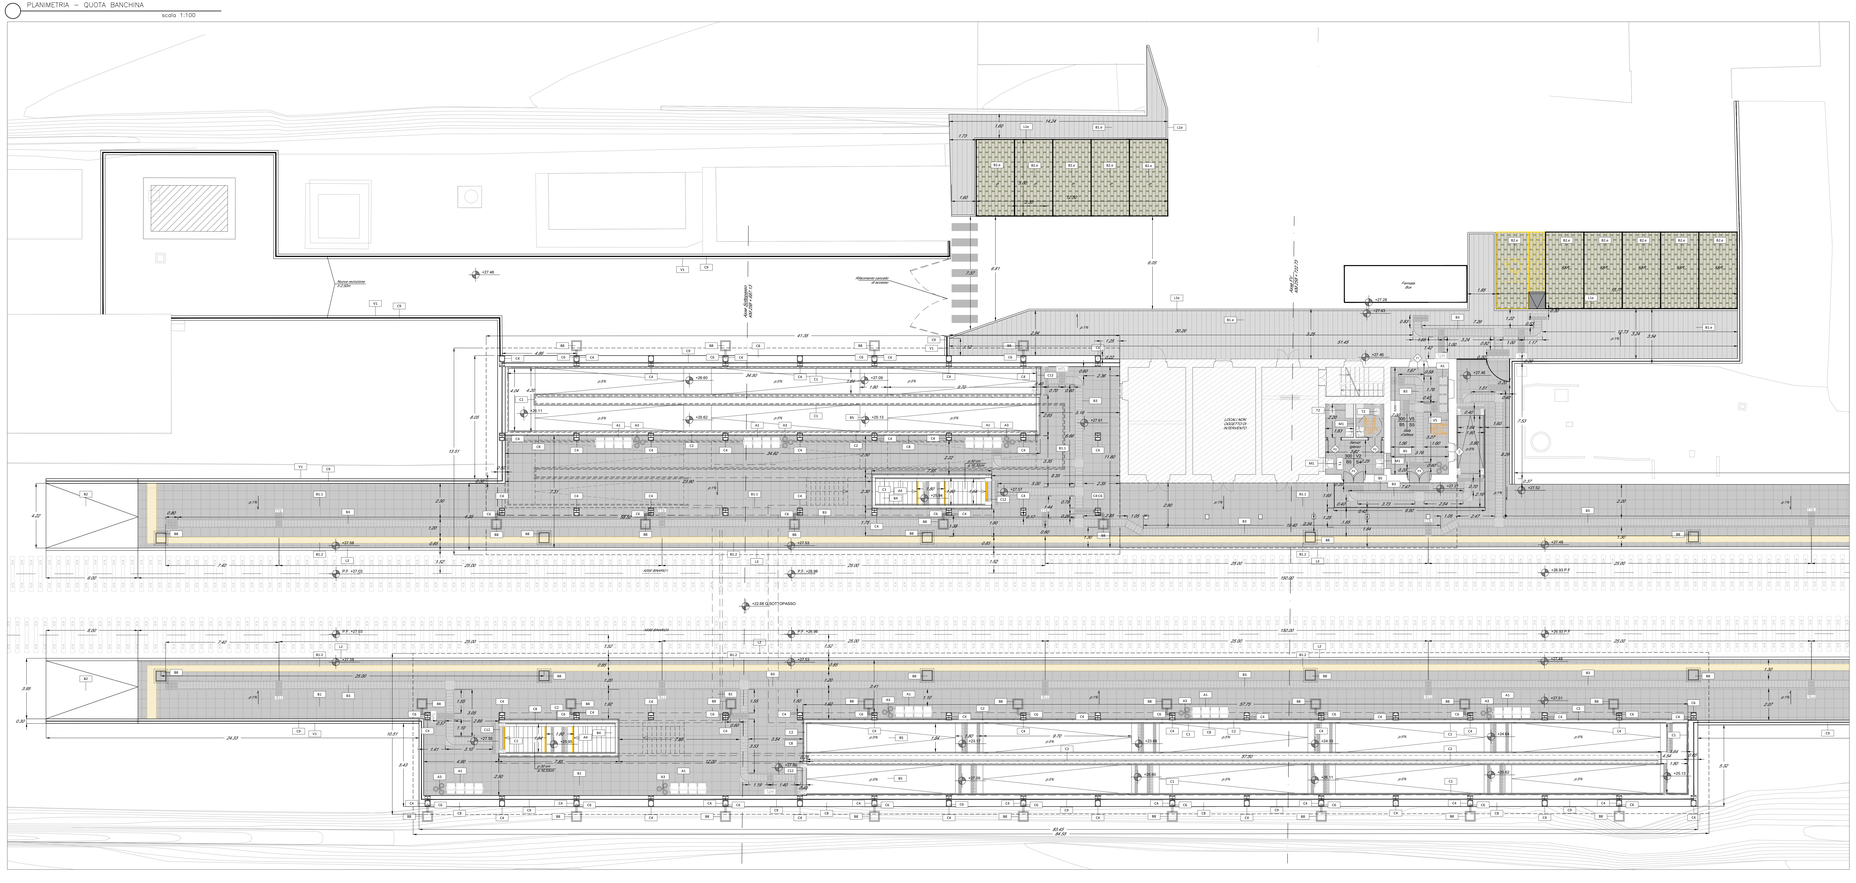

KEYMAP

TABELLA FINITURE - MURATURE - SERRAMENTI

N – ALTEZZA METTA AMBIENTE
B – FINITURA PAVIMENTO
S – FINITURA PARETE
E – FINITURA SOFFITTO

TIPOLOGIA FINITURA

INCISSI

FINITURE PAVIMENTI		GIUNTI	
B1	Pavimentazione in piastrelle di gres fine porcellanato non smaltato e non assorbente, coeff. attrito dinamico > 0,4 dimensioni 60x60x2 cm, posata con specifico collante su massetto in conglomerato di calcestruzzo armato su riempimento in materiale di riciclo.	G1	Giunto impermeabilizzante copertura pensilina
		G2	Cordoli in calcestruzzo vibrato con profilo portante in alluminio da faccia a vista, guarnizione in neoprene cellulare elastica
B1.1	Pavimentazione in piastrelle di gres fine porcellanato non smaltato e non assorbente, coeff. attrito dinamico > 0,4 dimensioni 60x60x2 cm, posata con specifico collante su massetto in conglomerato di calcestruzzo armato su banchina esistente.	G3	Cordoli in calcestruzzo vibrato con profilo portante in alluminio da faccia a vista, guarnizione in neoprene cellulare elastica
B1.2	Fascia gialla di sicurezza in lastre di cemento, posate su letto di malta, dim. 30x40 cm.		FINITURA PARETI
B2	Rampe di raccordo alla banchina in battuto di cls rigato sp. 50 mm.	V1	Trattamento protettivo antiscritta
B3	Pavimentazione in gres porcellanato posata con specifico collante, dimensioni variabili, idonea per la formazione di percorsi tattili secondo le prescrizioni contenute nel D.Lgvo Vrtl Evolutivo), comprensivo di TAG - RFID (Radio frequent identification) da collocare sotto la pavimentazione ogni 60 cm .	V2	Rivestimento in lastre di porcellana laminata 100x300 cm sp.3 mm su rasatura per un h. di 2,10 m
		V3	Facciata ventilata realizzata con pannelli in materiale composito, costituito da due lamiere in lega di alluminio ed uno strato interno di polietilene, spessore mm. 4 e peso specifico 5,5 kg/mq. Fissaggio su struttura portante costituita da profili in alluminio estruso, cavalletti per il sostegno dei pannelli e viti. Compresa la struttura in alluminio e colorazione standard in tinta unita. Sp. tot. 15 cm .
B4	Pavimentazione gradone scala di gres fine porcellanato non smaltato e non assorbente, posata con specifico collante, coeff. attrito dinamico > 0,4 dim.	V4	Rivestimento con pannelli in materiale composito, costituito da due lamiere in lega di alluminio ed uno strato interno di polietilene, spessore mm. 4 e peso specifico 5,5 kg/mq. Compresa la struttura in alluminio e colorazione standard in tinta unita. Sp. tot. 5 cm.
B5	Pavimentazione in piastrelle di gres fine porcellanato non smaltato e non assorbente, coeff. attrito dinamico > 0,4 dimensioni 60x60x2 cm, posata con specifico collante su struttura sottostante	V5	Intonaco civile a due strati con malta cementizia, liciato e pitturato con idro pittura traspirante antimuffa a base di silicati contenente sostanze fotocatalitiche compreso di fissativo (primer) di sottofondo a base acquosa e rete in fibra di vetro (portantonaco).
B6	Pavimentazione in calcestruzzo architettonico con effetto ghiaia a vista.	V6	Facciata continua in pannelli di lamiera di acciaio corten, spessore [illegible] compresiva di sottostruttura in acciaio zincato
B7	Pavimentazione in piastrelle di gres porcellanato, smaltato ed inassorbente posata con specifico collante, 60x60x2 cm, posata su massetto in sabbia, 8 cm, isolante XPS cm 8 e polistirolo espanso in rivestimento di vano cassero a perdere tipo "Igloo a sezione armata" e rete elettrosaldata (sp.5cm), guaina di impermeabilizzazione.	V6.1	Facciata continua in pannelli di rete in acciaio corten, a maglia rombodale.
B8	Pozzetto in cls con chiusino portapavimentazione, dim. 60x60 cm, 70x70 cm .	V7	Rivestimento in calcestruzzo faciscivista con disegno a matrice, comprensivo di trattamento protettivo ad alta penetrazione con resine acriliche in emulsione, pigmenti inorganici, cariche micronizzate ad additivi varie e successivo trattamento antiscritta.
		V8	Rivestimento di pareti verticali realizzato con gabbionate di spessore 30 cm in rete di acciaio zincato e riempimento con pietrame di roccia calcarea.
			INFISSI
		P1	Porta interna
		P2	Porta interna ad un battente con maniglia tipo a leva nella parte esterna e con maniglione antipanico nella parte interna con predisposizione per grigle di aerazione.
		P3	Porta vetrata in alluminio con doppia anta a battente e maniglione antipanico.
		P4	Porta esterna ad un battente con maniglia tipo a leva nella parte esterna e con maniglione antipanico nella parte interna con predisposizione per grigle di aerazione.
		P5	Porta scorrevole automatica in vetro
		F1	Infissi in alluminio con specchiatura vetrata
			SANITARI E ARREDO BAGNO
		T1	Lavabo in vetrochina di colore bianco, con colonna e miscelatore monocomando cromato per lavabo e scarico automatico
		T2	Dotazioni per servizio igienico PRM: vaso wc, corrimano orizzontale, lavabo sfilone da incasso, rubinetteria con leva e flessibile.
			ARREDI URBANI
		A1	Panchina ergonomica completa di fianchi e braccioli intermedi. Dimensioni: 220 x 70 cm.
		A2	Panca lineare in conglomerato cementizio con superficie sabbiata e lisciata sulla parte della seduta.
		A3	Cestino portarifiuti antibombe in lamiera zincata, supporto su palo.
		A4	Scivolo per biciclette in calcestruzzo vibrato
			BARRIERE E CORDOLI
		L1	Elemento prefabbricato in calcestruzzo vibrato armato con rete elettrosaldata di Tipo 1
		L2	Elemento prefabbricato in calcestruzzo vibrato armato con rete elettrosaldata di Tipo 2
		L3	Cordolo prefabbricato in calcestruzzo vibrato cm 30x30
			SISTEMAZIONI ESTERNE
		B1.a	Pavimentazione drenante in masselli autobloccanti di cls
		B2.a	Pavimentazione parcheggio in masselli autobloccanti di cls cavi con terreno vegetale
		B3.a	Pavimentazione in sistema stabilizzante in polvere filerinforzato per percorsi pedonali e piste ciclabili
		L1e	Cordolo marciapiede in pietra (cm10x25)
			SISTEMAZIONI A VERDE
		E1	Fornitura e stesa di terreno vegetale privo di radici, erbe infestanti, ciottoli etc con impiego di mezzo meccanico.
		E2	Realizzazione di tappeti erbosi in aree destinate alla messa a dimora di specie arboree o arbustive o tappezzanti mediante semina a spaglio su terreno di qualsiasi giacitura piana o inclinata mediante la tecnica dell'idrosemina, polverizzata con collanti e ammendanti consistente nell'esposizione di una miscela formata da acqua, miscuglio di sementi di specie erbacee selezionate e idonee al sito (40 g/mq), concime organico, collanti e sostanze migliorativo del terreno. Sono comprese il trattamento del terreno, la concimazione, sei lagli e l'innaffiatura per ogni stagione vegetativa.
		E3	Mascheramento di scaldature attraverso barriere in terre armate rinverdite.

NOTE: Tutti i cicli di verniciatura verranno effettuati secondo circolare FS 44/. Su tutte le strutture a vista verrà effettuato un ciclo di verniciatura.
Tutti i pavimenti delle scale e rampe interne alle stazioni/fermate saranno dotati di marciotti tattili per disabili visivi.
Tutti i pozzetti sono coperti con cigliò porta pavimentazione
I sistemi di sospensione della trazione elettrica sono puramente indicativi. Per la loro definizione visionare l'elaborato specialistico.
In tutte le pavimentazioni verrà previsti i giunti di frazionamento.

LEGENDA dei PERCORSI TATTILI con LINGUAGGIO LVE

SCHEMA di PERCORSO TATTILE

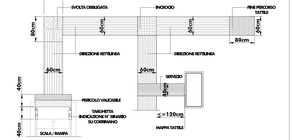

LEGENDA CODICI MAPPE TATTILI

MTP	Mappa Tattile a Porto	TTB	Targa Tattile di Binario	MTW	Mappa Tattile Bagno	OBL	Obliterazione
MTL	Mappa Tattile su Legno	TTA	Targa Tattile Ascensore	TC	Targhetta su corrimano	TT	Targa tattile "Non sostare lungo questa struttura"

NOTE

PERCORSI TATTILI: Pavimentazione con cubetti a contrasto con la pavimentazione sul quale verrà inserito il tattile, per la formazione di percorsi plantari per disabili vista, sistema LVE (Logos Vrtl Evolutivo), comprensivo di TAG – RFID (Radio frequent identification) da collocare sotto la pavimentazione ogni 60 cm coeff. attrito dinamico > 0,4; cubetonale cromatico >0,40).

COMMITTENTE:

RFI RETE FERROVIARIA ITALIANA
GRUPPO FERROVIE DELLO STATO ITALIANE

PROGETTAZIONE:

ITALFERR
GRUPPO FERROVIE DELLO STATO ITALIANE

S.O. ARCHITETTURA, STAZIONI E TERRITORIO

PROGETTO DI FATTIBILITA' TECNICA ED ECONOMICA

LINEA POTENZA-METAPONTO
INTERVENTI DI VELOCIZZAZIONE TRATTA GRASSANO-BERNALDA
INTERVENTI DI ADEGUAMENTO DELL' IMPIANTO DI BERNALDA

ELABORATI ARCHITETTONICI

FV04 - STAZIONE DI BERNALDA
PIANTE QUOTA BANCHINA ACCESSO SOTTOPASSO

SCALA: 1:100

COMMESSA	LOTTO	FASE	ENTE	TIPO DOC.	OPERA/DISCIPLINA	PROGR.	REV.
IA95	43	R	44	PA	FV0400	002	B

Rev.	Descrizione	Redatto	Data	Verificato	Data	Approvato	Data
A	Emissione esecutiva	C.Carrati	Ottobre 2021	R.Sciaudone	Ottobre 2021	L.D'Amore	Ottobre 2021
B	Emissione esecutiva	C.Carrati	Dicembre 2021	R.Sciaudone	Dicembre 2021	L.D'Amore	Dicembre 2021

File: IA95431R44PAFV0400002B.dwg

n. Elab.: ----

Firmato digitalmente da:Dario Tiberti
Data: 2022.01.21 10:41:00 CET
Firmato digitalmente da: Dario Tiberti
Data: 2022.01.21 10:41:00 CET
Firmato digitalmente da: Dario Tiberti
Data: 2022.01.21 10:41:00 CET
Ordine degli Ingegneri della Provincia di Roma
Ingegnere
Dario Tiberti
Matricola 21.