


LEGENDA

- OPERE IN PROGETTO
- Linea storica esistente

LEGENDA STUDIO ARCHEOLOGICO

- TIPI DI PRESENZE ARCHEOLOGICHE
- VILLAGGIO
  - INSEDIAMENTO / ABITATO
  - DOMUS / VILLA
  - IMPIANTO TERMIALE
  - AREA SACRA / SANTUARIO
  - CHIESA / CONVENTO / OSPEDALE
  - FORNACE / STRUTTURE PRODUTTIVE
  - TORRE / PORTA LUBRICA
  - CASTELLO / FORTEZZA
  - PONTE
  - STRUTTURA
  - NECROPOLI
  - TOMBA SOLITA
  - DEPOSITO PALEONTOLOGICO
  - AREA DI MATERIALI FUSILI
  - REPERTO ISOLATO SPORADICO
  - REPERTI
  - ACQUEDOTTO
  - AMFITEATRO
  - RUDERI
  - GROTTE/CLANCIOLI
  - Limiti area di materiali mobili
  - Sporadico < 2.5 m
  - Medio Alta (2.5-10 m)
  - Alta (> 10 m)
- Viabilità antica ricostruita
- 1) Strada degli albanesi
  - 2) Alternativa via Albanense
- RSDI - Aree tutelate per legge - Art.142  
(Zone di interesse archeologico spe. legge 108/01)
- CRONOLOGIA (applicato ai simboli)
- Età preistorica
  - Età protostorica
  - Età etrusca
  - Età ellenistica
  - Età romana
  - Età tardoantica/medievale
  - Età moderna/contemporanea
  - Età non determinata
  - Pluriennale

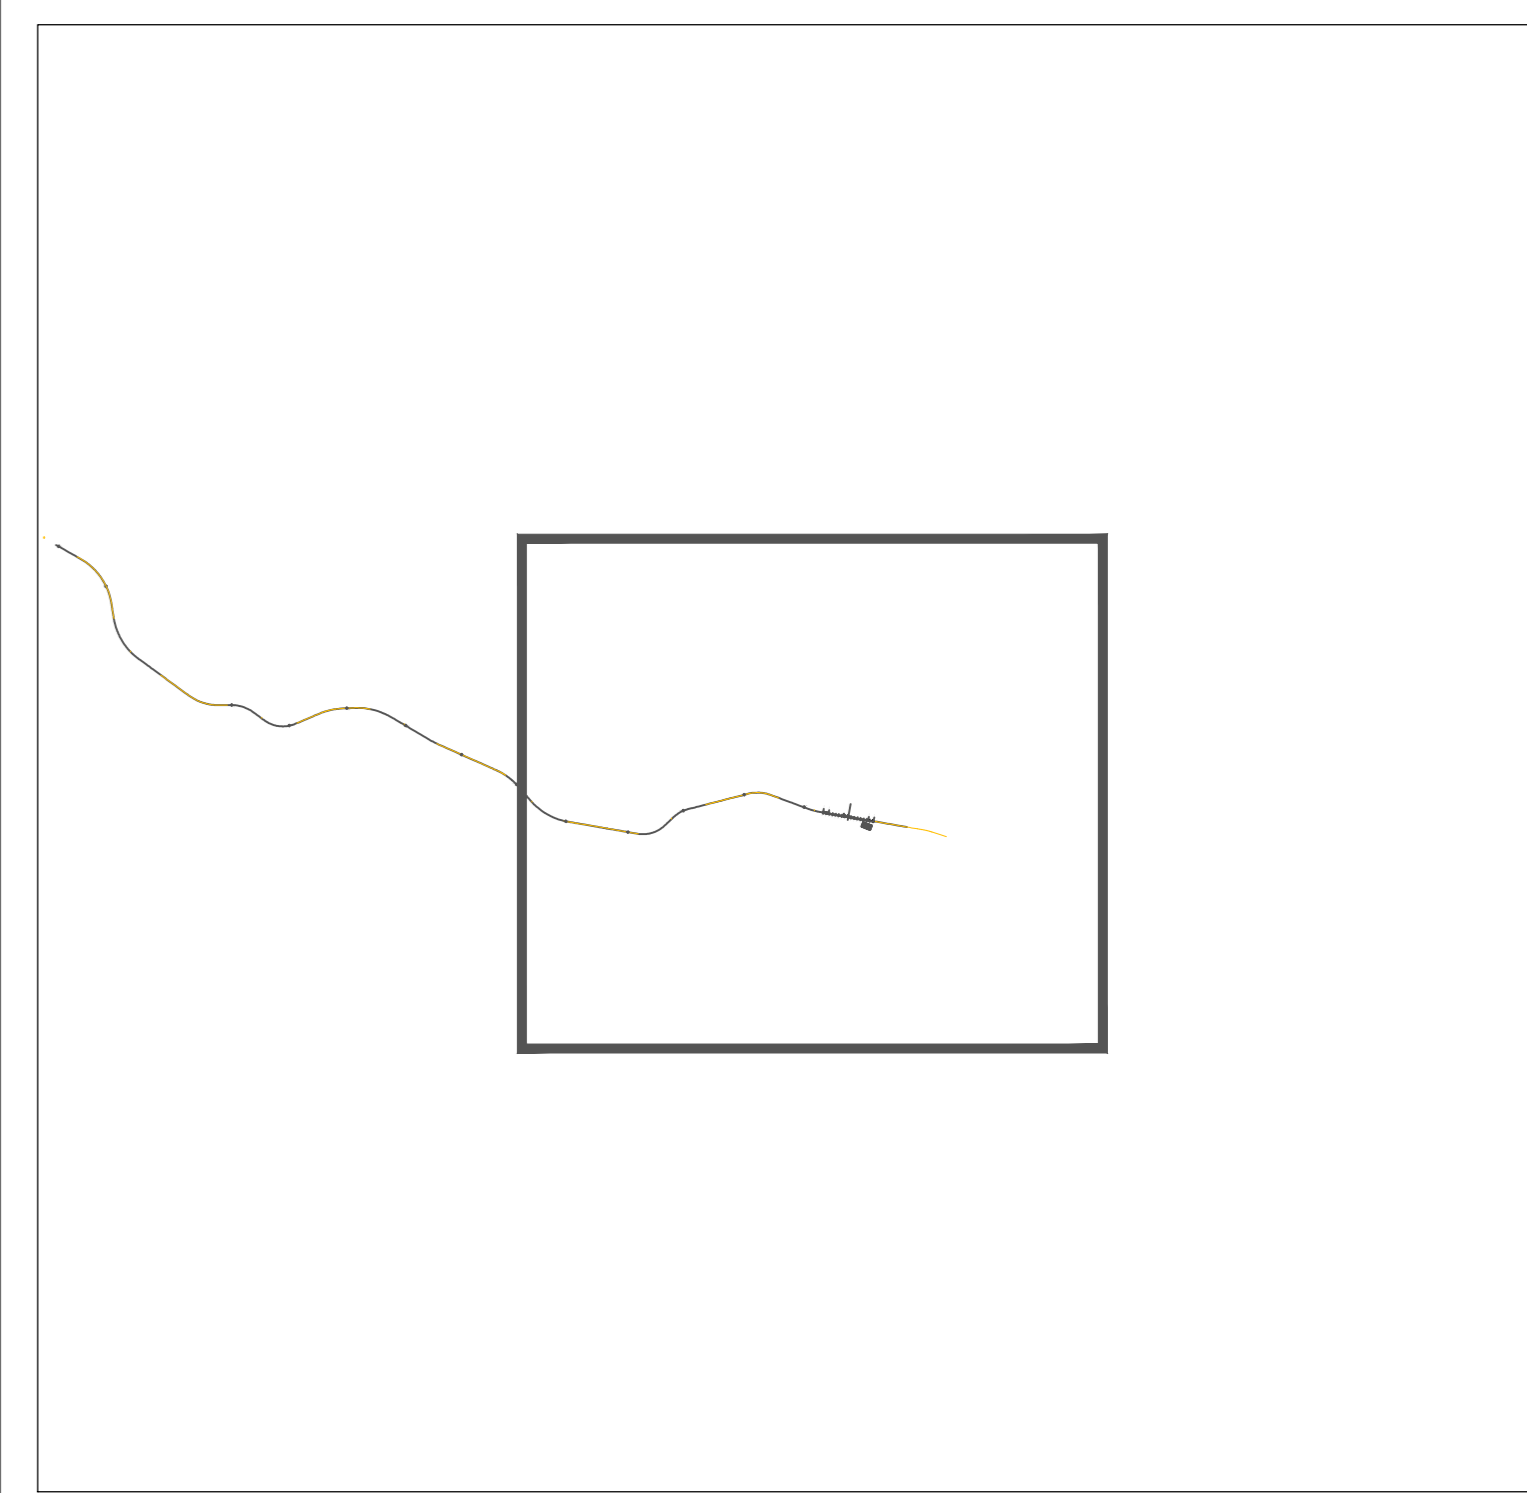

COMMITTENTE: **RFI** GRUPPO FERROVIE DELLO STATO ITALIANO

PROGETTAZIONE: **ITALFERR** GRUPPO FERROVIE DELLO STATO ITALIANO

**U.O. Architettura, Ambiente e Territorio**

**PROGETTO DI FATTIBILITA' TECNICA ED ECONOMICA**

**LINEA POTENZA-METAPONTO**

**INTERVENTI DI VELOCIZZAZIONE TRATTA GRASSANO-BERNALDA**

**INTERVENTI DI ADEGUAMENTO DELL' IMPIANTO DI BERNALDA**

Studio archeologico

Carta delle presenze archeologiche e dei vincoli - TAV. 1 DI 1

SCALA:  
1:10.000

COMMESSA	LOTTO	FASE	ENTE	TIPO DOC.	OPERA/DISCIPLINA	PROGR.	REV.
I A 9 5	4 3	R	2 2	N 4	A H 0 0 0 1	0 0 1	C

Rev.	Descrizione	Redatto	Data	Verificato	Data	Approvato	Data	Autorizzato Data
B	Emissione massima	M.G. Lorenzi	Dicembre 2011	C. Pignatelli	Dicembre 2011	B. Scudato	Dicembre 2011	16 Dicembre 2011
C	Emissione massima	M.G. Lorenzi	Febbraio 2012	C. Pignatelli	Febbraio 2012	B. Scudato	Febbraio 2012	16 Febbraio 2012

File: IA9543R22N4AH0001001C.dwg n. Elab.: 1/1