


PLANIMETRIA N° 3 - TRACCIATO
Scala 1:5000

PIANTA CHIAVE

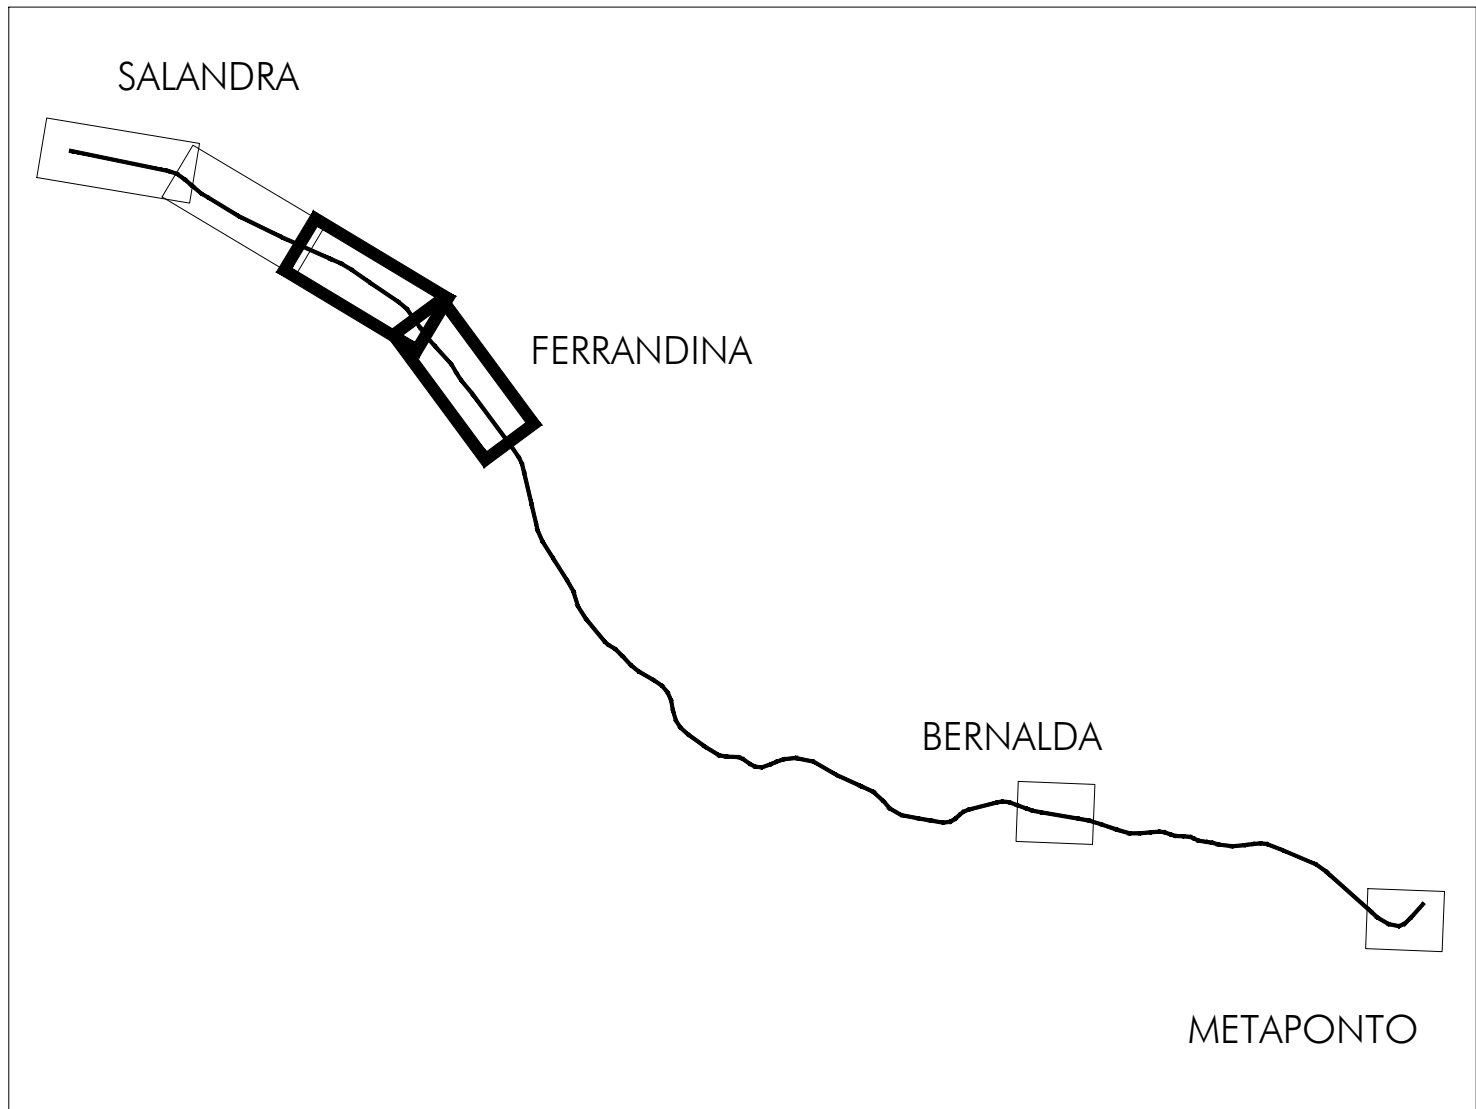

- Asse di Progetto
- Sottostazione Elettrica
- Cantierizzazione
- CO - CANTIERE OPERATIVO
 - CA - CANTIERE ARMAMENTO
 - AT - AREA TECNICA
 - AS - AREA DI STOCCAGGIO
 - CB - AREA CAMPO BASE
- Uso del suolo
- Aree a vegetazione boschiva ed arbustiva in evoluzione
 - Aree a vegetazione sclerofila
 - Boschi di conifere
 - Boschi di latifoglie
 - Aree a pascolo naturale e praterie
 - Corsi d'acqua canali e idrovie
 - Uliveti
 - Frutteti e frutti minori
 - Aree prevalentemente occupate da colture agrarie
 - Seminativi in aree non irrigue
 - Sistemi culturali e particellari complessi
 - Colture temporanee associate a colture permanenti
 - Zone residenziali a tessuto discontinuo e rado
 - Aree estrattive
 - Reti stradali e infrastrutture tecniche
 - Aree industriali commerciali e dei servizi pubblici e privati
 - Linee ferroviarie

PLANIMETRIA N° 4 - CANTIERE CA-01-02
Scala 1:5000

COMMITTENTE:



PROGETTAZIONE:



U.O. ARCHITETTURA, AMBIENTE E TERRITORIO
S.O. AMBIENTE

PROGETTO DI FATTIBILITA' TECNICA ED ECONOMICA

LINEA POTENZA-METAPONTO
INTERVENTI DI VELOCIZZAZIONE TRATTA GRASSANO-BERNALDA

STUDIO DI IMPATTO AMBIENTALE
Carta degli usi in atto
Tav. 2 di 3

SCALA:
1:5000

COMMESSA LOTTO FASE ENTE TIPO DOC. OPERA/DISCIPLINA PROGR. REV.

IA95 03 R 22 N5 SA0001 005 A

Rev.	Descrizione	Redatto	Data	Verificato	Data	Approvato	Data	Autorizzato Data
A	Emissione Esecutiva	A. Colonna	Dicembre 2021	A. Colonna	Dicembre 2021	A. Colonna	Dicembre 2021	C. Scillone Dicembre 2021

File:IA9503R22N5SA0001005.dwg

n. Elab.: