


PLANIMETRIA N° 1 - TRACCIATO

Scala 1:5000

PIANTA CHIAVE

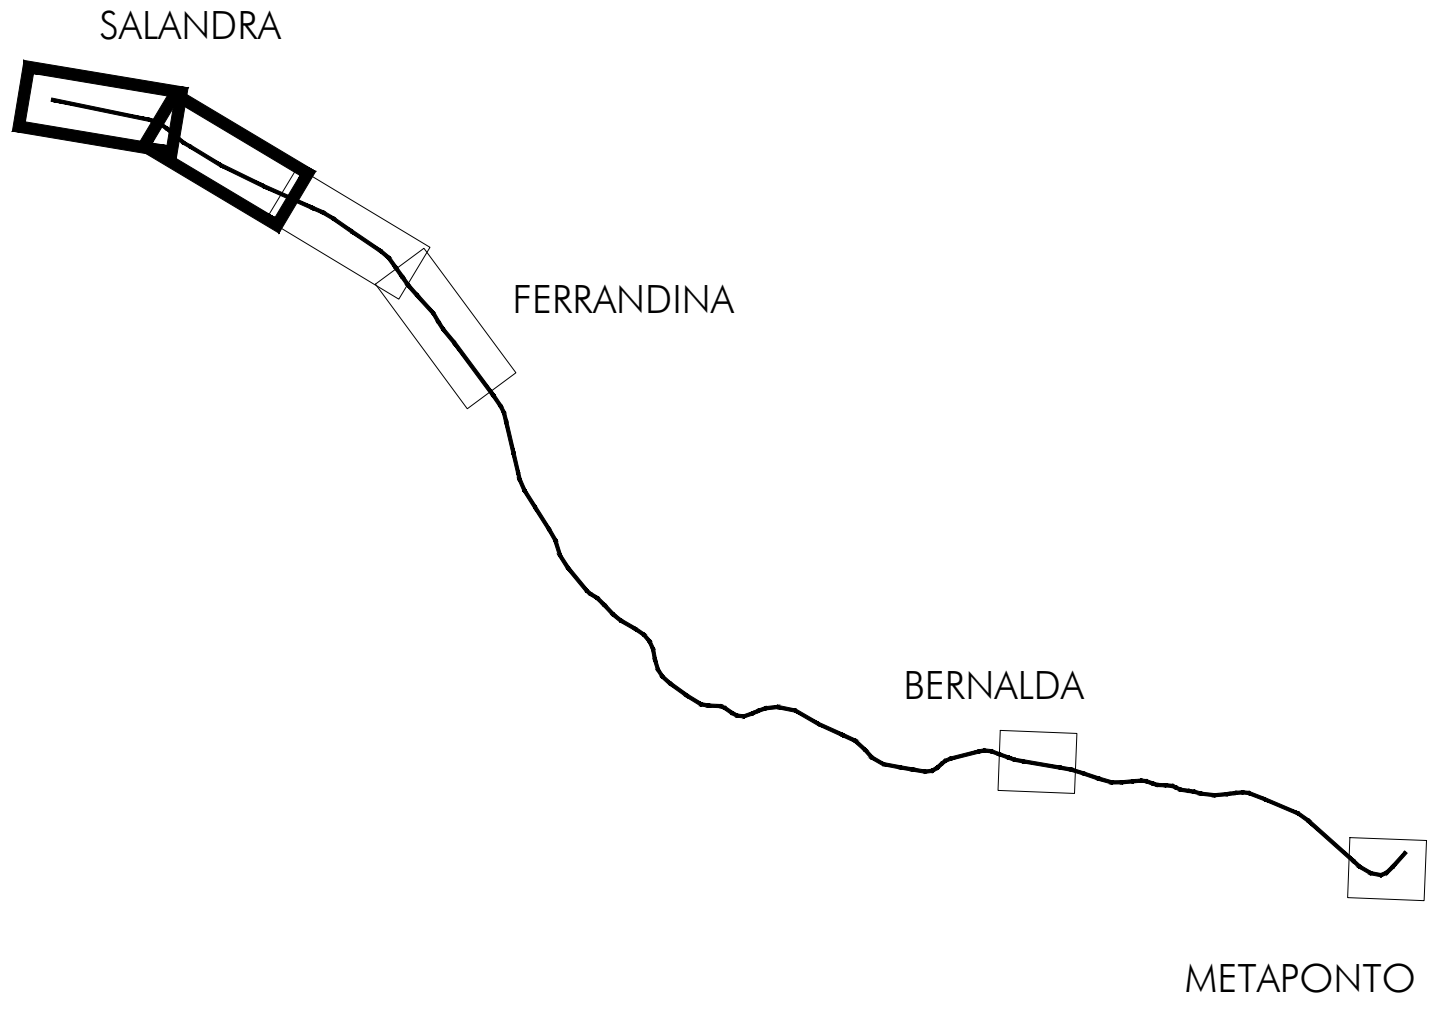

- Asse di Progetto
- Sottostazione Elettrica

Cantierizzazione

- CO - CANTIERE OPERATIVO
- CA - CANTIERE ARMAMENTO
- AT - AREA TECNICA
- AS - AREA DI STOCCAGGIO
- CB - AREA CAMPO BASE

Macrocategorie ecosistemico-vegetazionali

- Sistemi urbani
- Agroecosistemi
- Sistemi naturali e naturaliformi
- Sistemi dei corsi d'acqua

Componente arborea e arbustiva

- Arbusteti e cespuglieti
- Boschi di latifoglie
- Boschi di conifere
- Formazioni ripariali e di greto

PLANIMETRIA N° 2 - TRACCIATO

Scala 1:5000

COMMITTENTE:



PROGETTAZIONE:



U.O. ARCHITETTURA, AMBIENTE E TERRITORIO
S.O. AMBIENTE

PROGETTO DI FATTIBILITA' TECNICA ED ECONOMICA

LINEA POTENZA-METAPONTO
INTERVENTI DI VELOCIZZAZIONE TRATTA GRASSANO-BERNALDA

STUDIO DI IMPATTO AMBIENTALE

Carta delle risorse naturali: suolo, vegetazione, biodiversità
Tav. 1 di 3

SCALA:

1:5000

COMMESSA LOTTO FASE ENTE TIPO DOC. OPERA/DISCIPLINA PROGR. REV.

I A 95 03 R 22 N 5 SA 0001 007 A

Rev.	Descrizione	Redatto	Data	Verificato	Data	Approvato	Data	Autorizzato Data
A	Emersione Esecutiva	...	...	...	...	...	...	...

File: I A 9503R22N5SA0001007.dwg

n. Elab.: