

PLANIMETRIA N° 5 - STAZIONE DI BERNALDA

Scala 1:5000



PLANIMETRIA N° 6 - CANTIERE CA-04-01

Scala 1:5000



INTERVENTI DI VELOCIZZAZIONE TRATTA GRASSANO-BERNALDA

- TRACCIATO DI PROGETTO - RILEVATO
- TRACCIATO DI PROGETTO - VIADOTTO
- DEMOLIZIONI
- SISTEMAZIONI IDRAULICHE
- SOTTOSTAZIONE ELETTRICA

CANTIERIZZAZIONE

- CO - CANTIERE OPERATIVO
- CA - CANTIERE ARMAMENTO
- AT - AREA TECNICA
- AS - AREA DI STOCCAGGIO
- CB - AREA CAMPO BASE

ELEMENTI PAESAGGISTICI

- BOSCHI E AREE VERDI
- CORSI D'ACQUA
- BENI PAESAGGISTICI

ARRIERE VISIVE

- FASCIE DI VEGETAZIONE
- FRONTI EDIFICATI
- RILIEVI MORFOLOGICI
- VEGETAZIONE ANTROPICA (FRUTTETI, ULIVETI, ETC.)
- OPERE A VERDE DI PROGETTO


PERCETTORI

- TRATTI DI PERCEZIONE DINAMICA CONTINUA
- TRATTI DI PERCEZIONE DINAMICA DISCONTINUA O PARZIALE

PERCEZIONE POTENZIALE DELLE INFRASTRUTTURE LINEARI

CLASSIFICAZIONE

- NULLA O MOLTO POCO RILEVANTE**
Tratti prevalentemente a raso, modestamente rilevati rispetto al piano di campagna ovvero schermate dalla presenza di vegetazione o elementi antropici
Opere di progetto normalmente assorbite e non emergenti sugli elementi che popolano le visuali percepite
- POCO RILEVANTE**
Tratti mediamente rilevati rispetto al piano di campagna, rilevata basso ovvero schermate, tranne brevi tratti, dalla presenza di vegetazione o elementi antropici
Opere di progetto parzialmente assorbite ed emergenti sugli elementi che popolano le visuali percepite
- MEDIAMENTE RILEVANTE**
tratti in rilevato rispetto al piano di campagna ovvero schermate parzialmente dalla presenza di vegetazione o elementi antropici.
Opere di progetto emergenti sugli elementi che mediamente popolano le visuali percepite
- RILEVANTE**
tratti in rilevato alto rispetto al piano di campagna ovvero NON schermate dalla presenza di vegetazione o elementi antropici
Opere di progetto emergenti sugli elementi che popolano le visuali percepite

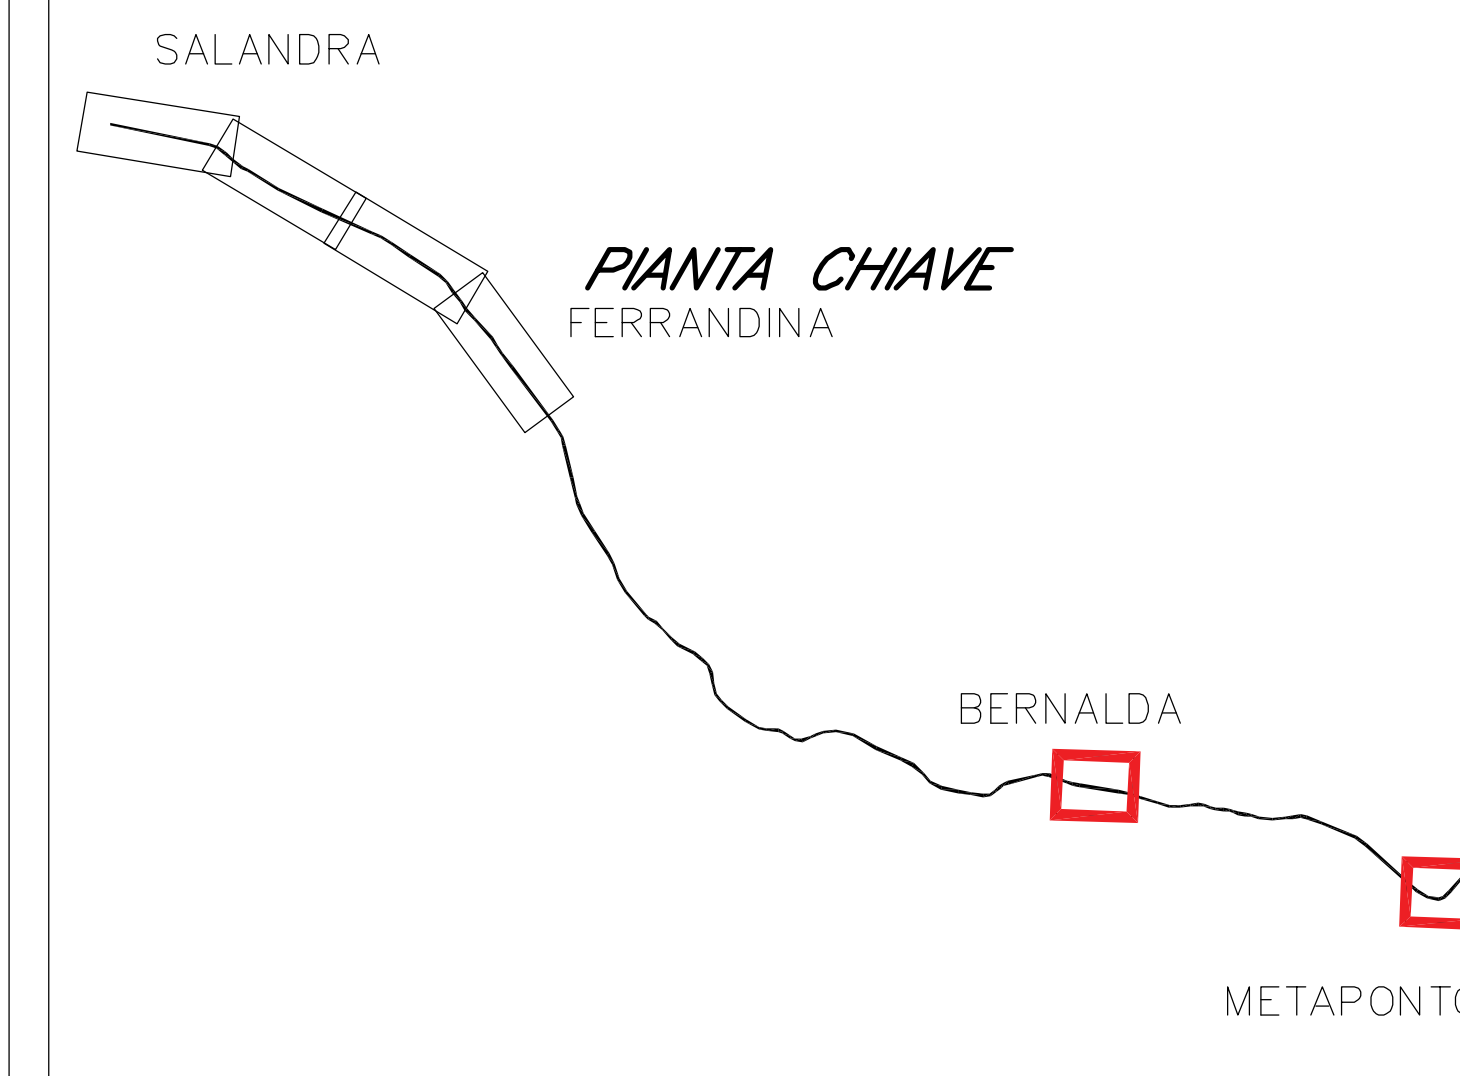

COMMITTENTE:



PROGETTAZIONE:



U.O. ARCHITETTURA, AMBIENTE E TERRITORIO
S.O. AMBIENTE

PROGETTO DI FATTIBILITA' TECNICA ED ECONOMICA

LINEA POTENZA-METAPONTO
INTERVENTI DI VELOCIZZAZIONE TRATTA GRASSANO-BERNALDA

STUDIO DI IMPATTO AMBIENTALE
Carta della visualità
Tavola 3 di 3

SCALA:

1:5000

COMMESSA LOTTO FASE ENTE TIPO DOC. OPERA/DISCIPLINA Progr. REV.

I A 95 03 R 22 N 5 SA 0001 018 B

Rev.	Descrizione	Redatto	Data	Verificato	Data	Approvato	Data	Autorizzato Data
A	Emissione Esclusiva	A. Colonna	Dicembre 2021	A. Cirio	Dicembre 2021	I. D'Amico	Dicembre 2021	C. Grotti Febbraio 2022
B	Emissione a seguito richiesta integrativa CDL/CD	F. Ferraro	Febbraio 2022	A. Cirio	Febbraio 2022	I. D'Amico	Febbraio 2022	F. Ferraro Febbraio 2022

File: IA9503R22NSSA0001018.dwg

n. Etab.: