



INTERVENTI DI VELOCIZZAZIONE TRATTA GRASSANO-BERNALDA

- TRACCIATO DI PROGETTO
- DEMOLIZIONI
- SISTEMAZIONI IDRAULICHE
- SOTTOSTAZIONI ELETTRICA

CANTIERIZZAZIONE

- CO - CANTIERE OPERATIVO
- CA - CANTIERE ARMAIAMENTO
- AT - AREA TECNICA
- AS - AREA DI STOCCAGGIO
- CB - AREA CAMPO BASE

ELEMENTI PAESAGGISTICI SENSIBILI

- BOSCHI E AREE VERDI
- CORSI D'ACQUA
- AREE DI NOTEVOL INTERESSE PUBBLICO ART. 136, C.1, LETT. C-D DEL D.LGS. N.42/2004
- CORSI D'ACQUA E RELATIVA FASCIA DI RIFETTO ART. 142, C.1, LETT. C DEL D.LGS. N.42/2004

BENI CULTURALI E MONUMENTALI (PARTE II DEL D.LGS. N.42/2004)

- BENE DI INTERESSE DICHIARATO ART. 10 E 13 DEL D.LGS. N.42/2004
- BENE DI INTERESSE NON ANCORA VERIFICATO ART. 12 DEL D.LGS. N.42/2004
- STAZIONE FERROVIARIA (1) E CASA CANTONIERA 'SALANDRA-GROTTOLE' (1a)
- STAZIONE FERROVIARIA 'BERNALDA'
- CAMARDA (ROVINE)
- CASTELLO
- BENE DI INTERESSE NON ANCORA VERIFICATO ART. 12 DEL D.LGS. N.42/2004
- CHIESA MADRE (S. BERNARDINO)
- ZONA ARCHEOLOGICA DI RIZICA PANTANELLO
- STAZIONE FERROVIARIA E CASA CANTONIERA 'SALANDRA-GROTTOLE'
- STAZIONE FERROVIARIA E CASA CANTONIERA 'METAPONTO'

DETRATTORI PAESAGGIO

- AREE INDUSTRIALI

PERCETTORI

- TRATTI DI PERCEZIONE DINAMICA

PERCEZIONE: POTENZIALE DELLE INFRASTRUTTURE LINEARI

CLASSIFICAZIONE

- NULLO O MOLTO POCO RILEVANTE: Tratti prevalentemente a raso, modestamente rilevati rispetto al piano di campagna. Altezza in rilevato non superiore a 2m rispetto al piano di campagna.
- POCO RILEVANTE: Tratti mediamente rilevati rispetto al piano di campagna, rilevato basso. Altezza in rilevato non superiore a 2m rispetto al piano di campagna.
- MEDIAMENTE RILEVANTE: Tratti in rilevato rispetto al piano di campagna. Altezza in rilevato superiore a 2m rispetto al piano di campagna.
- RILEVANTE: Tratti in rilevato alto rispetto al piano di campagna. Altezza in rilevato superiore a 4m rispetto al piano di campagna.

SINTESI ASPETTI AMBIENTALI

- AMBITO
- FASCIA DEI 300 M DALL'INFRASTRUTTURA

COMPONENTI / ASPETTI AMBIENTALI

- B - BIODIVERSITA'
- S - SUOLO E ACQUE
- P - PAESAGGIO
- V - VINCOLI
- A - ATMOSFERA
- R - RUMORE



SIGNIFICATIVITA' DELL'EFFETTO

- Inesistente
- Effetto trascurabile
- Effetto poco significativo
- Effetto significativo
- Altamente significativo

GIUDIZIO SINTETICO

DIVISIONE OPERATIVA

COMPONENTI DIMENSIONI COSTRUTTIVE

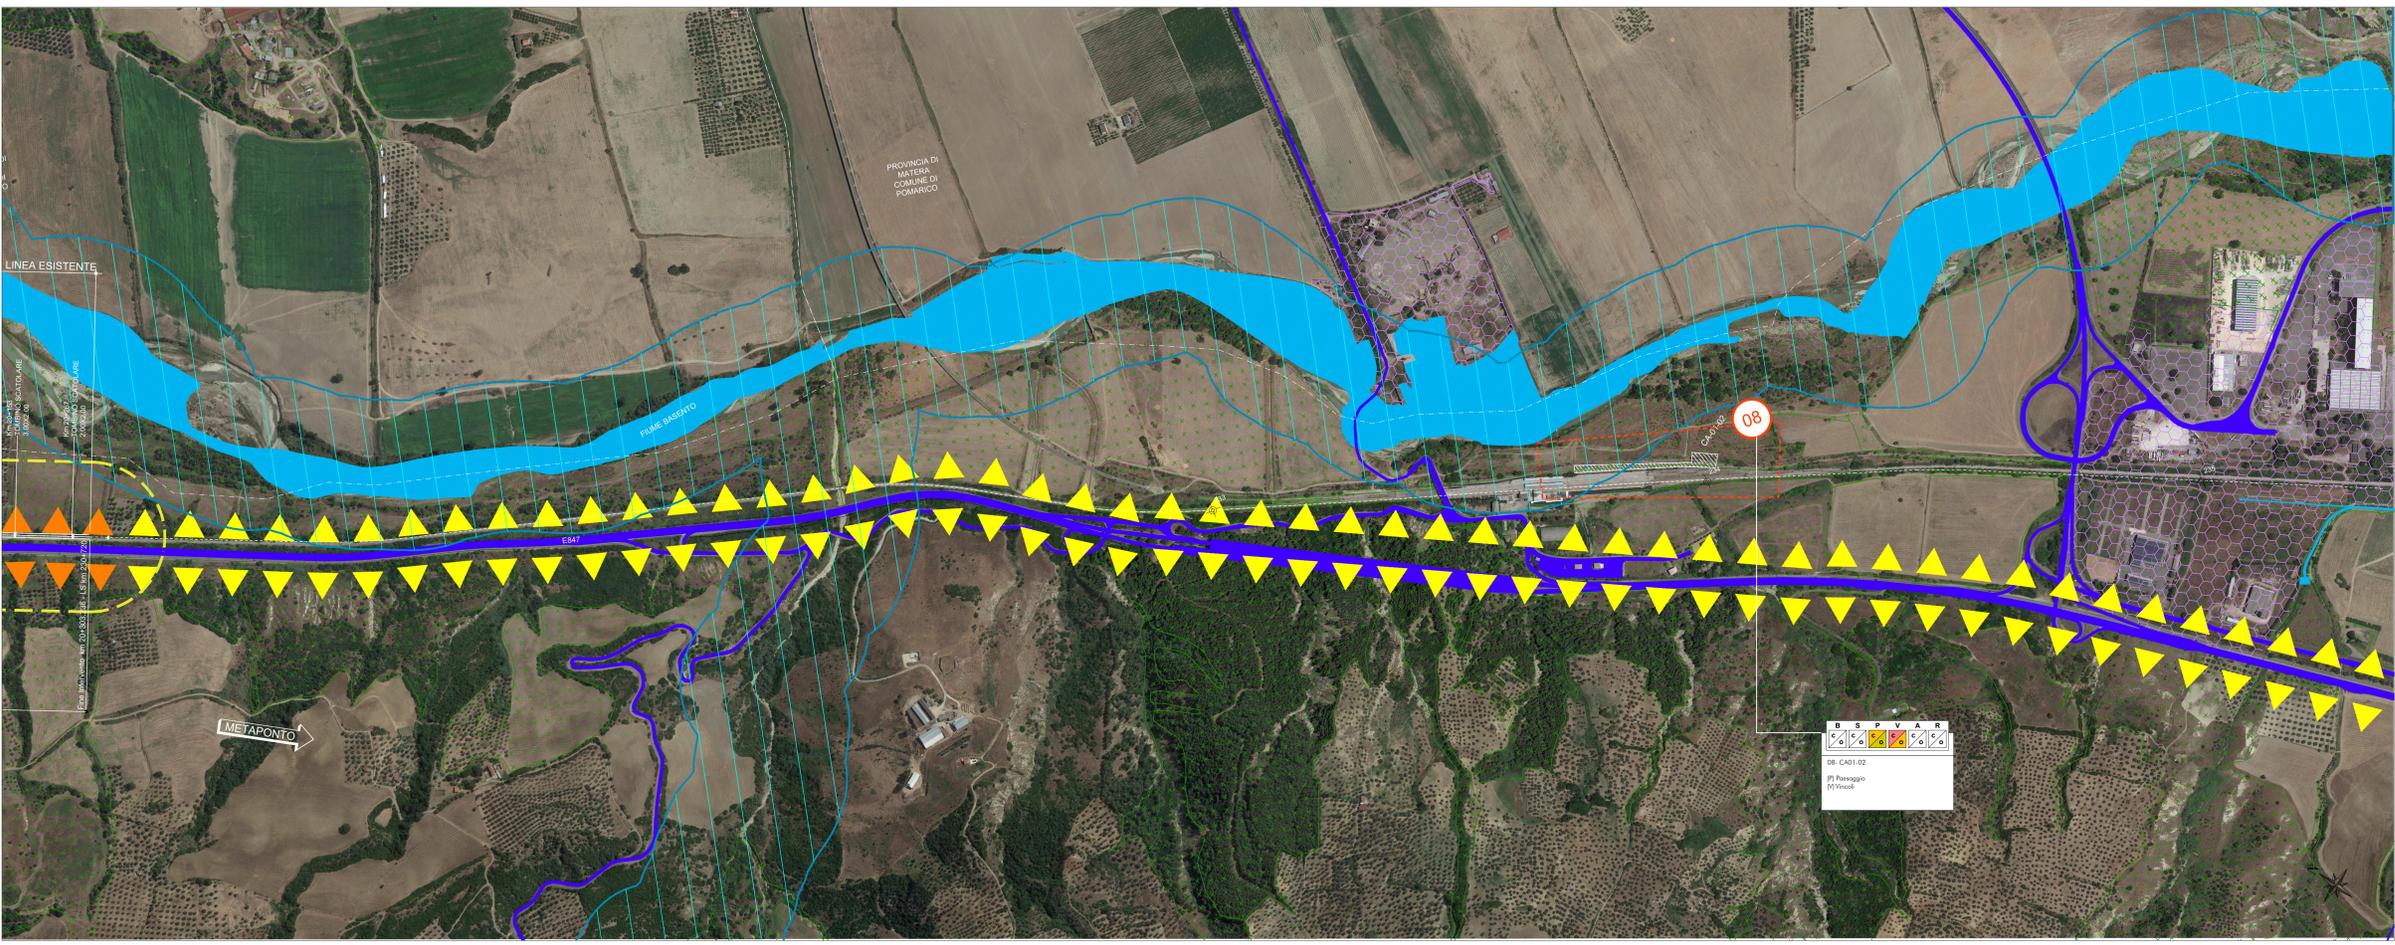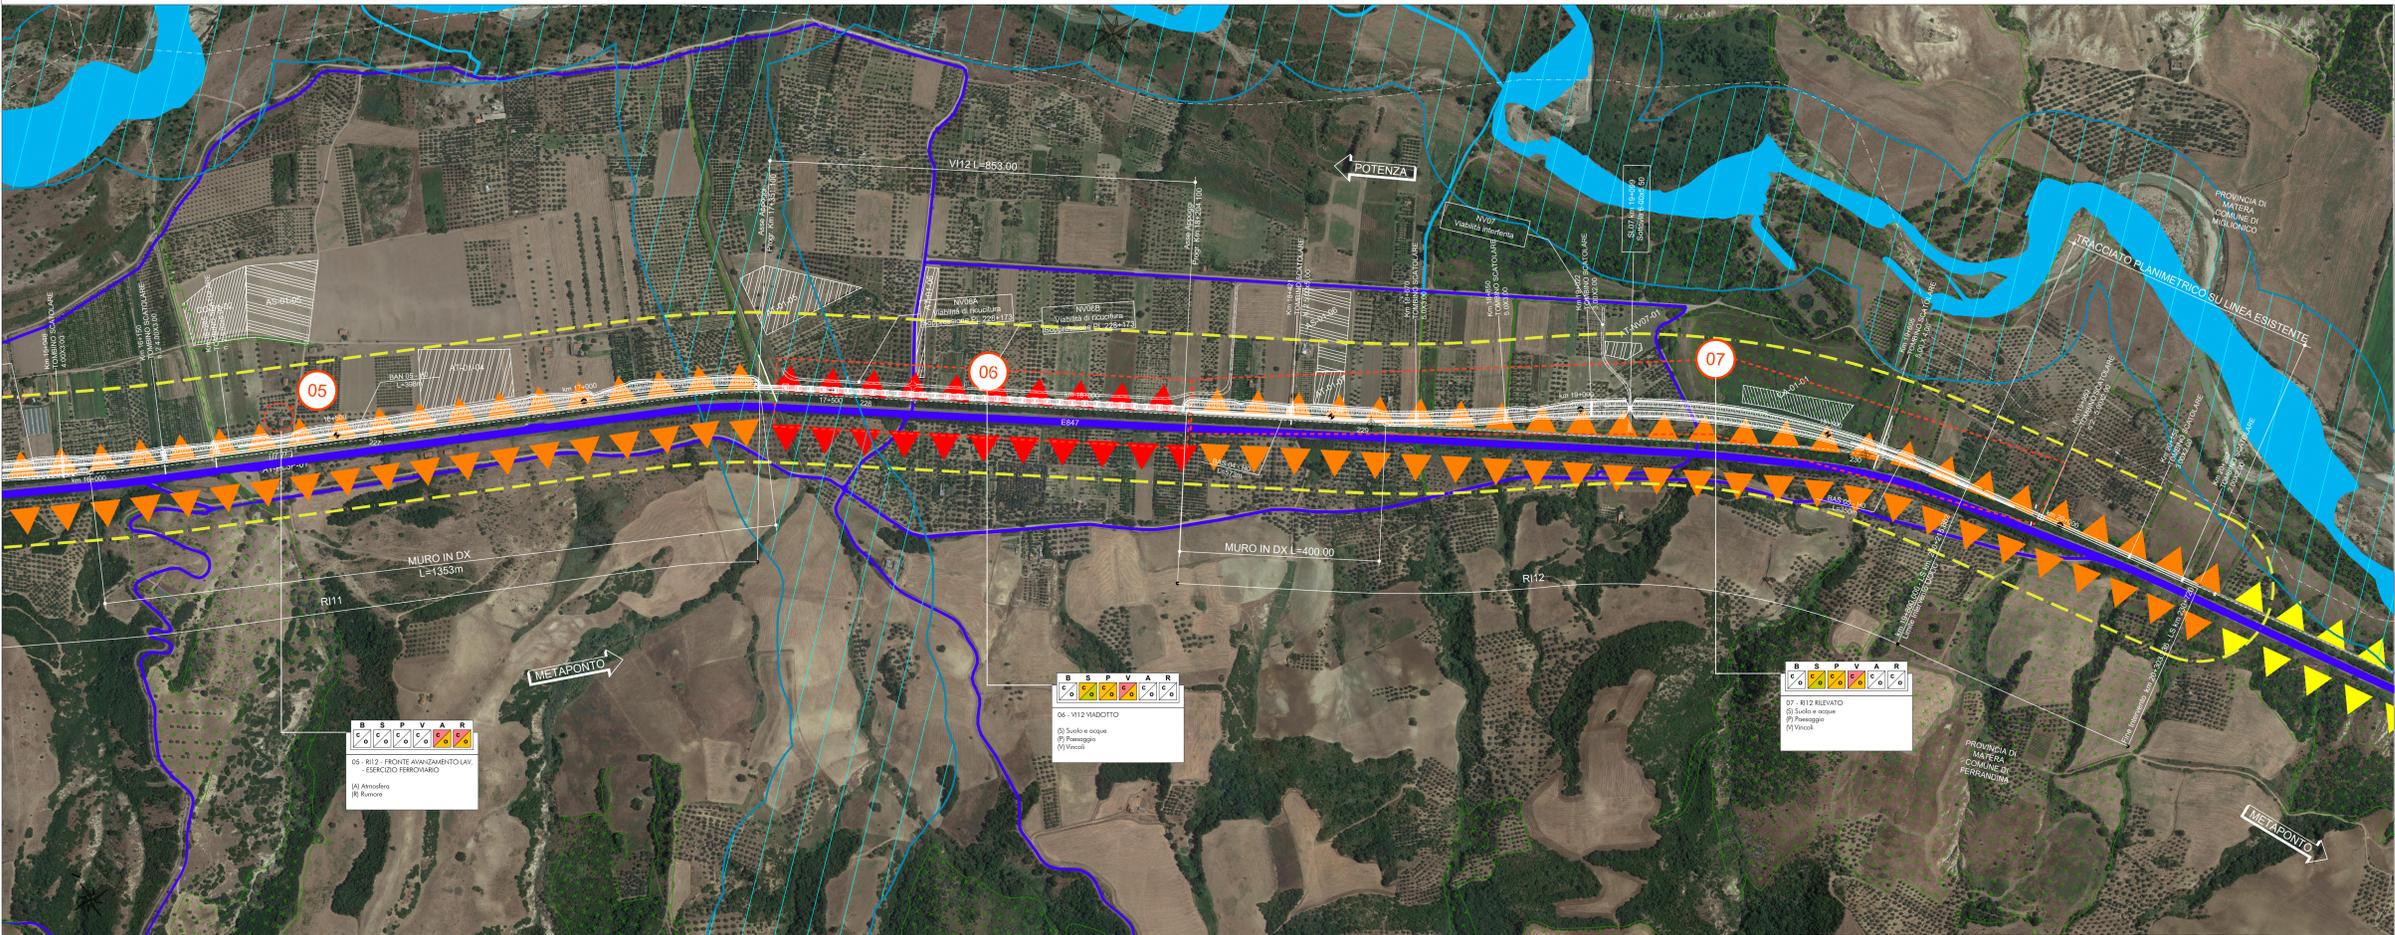

COMMITTENTE:

PROGETTAZIONE:

U.O. ARCHITETTURA, AMBIENTE E TERRITORIO
S.O. AMBIENTE

PROGETTO DI FATTIBILITA' TECNICA ED ECONOMICA
LINEA POTENZA-METAPONTO
INTERVENTI DI VELOCIZZAZIONE TRATTA GRASSANO-BERNALDA

STUDIO DI IMPATTO AMBIENTALE
Carta di sintesi delle problematiche ambientali
Tavola 2 di 3

SCALA: 1:5000

COMMESSA LOTTO FASE ENTE TIPO DOC. OPERA/DISCIPLINA. PROGR. REV.

IA95 03 R 22 N5 SA0001 020 A

Rev.	Descrizione	Redatto	Data	Verificato	Data	Approvato	Data	Autorezzato Data
A	Emesso Esecutore	A. G. G. G.	2021	A. G. G. G.	2021	A. G. G. G.	2021	C. Esicent Dicembre 2021

File: IA9503R22N5SA0001020.dwg n. Elab.: