



PLANIMETRIA N° 3
Scala 1:5000

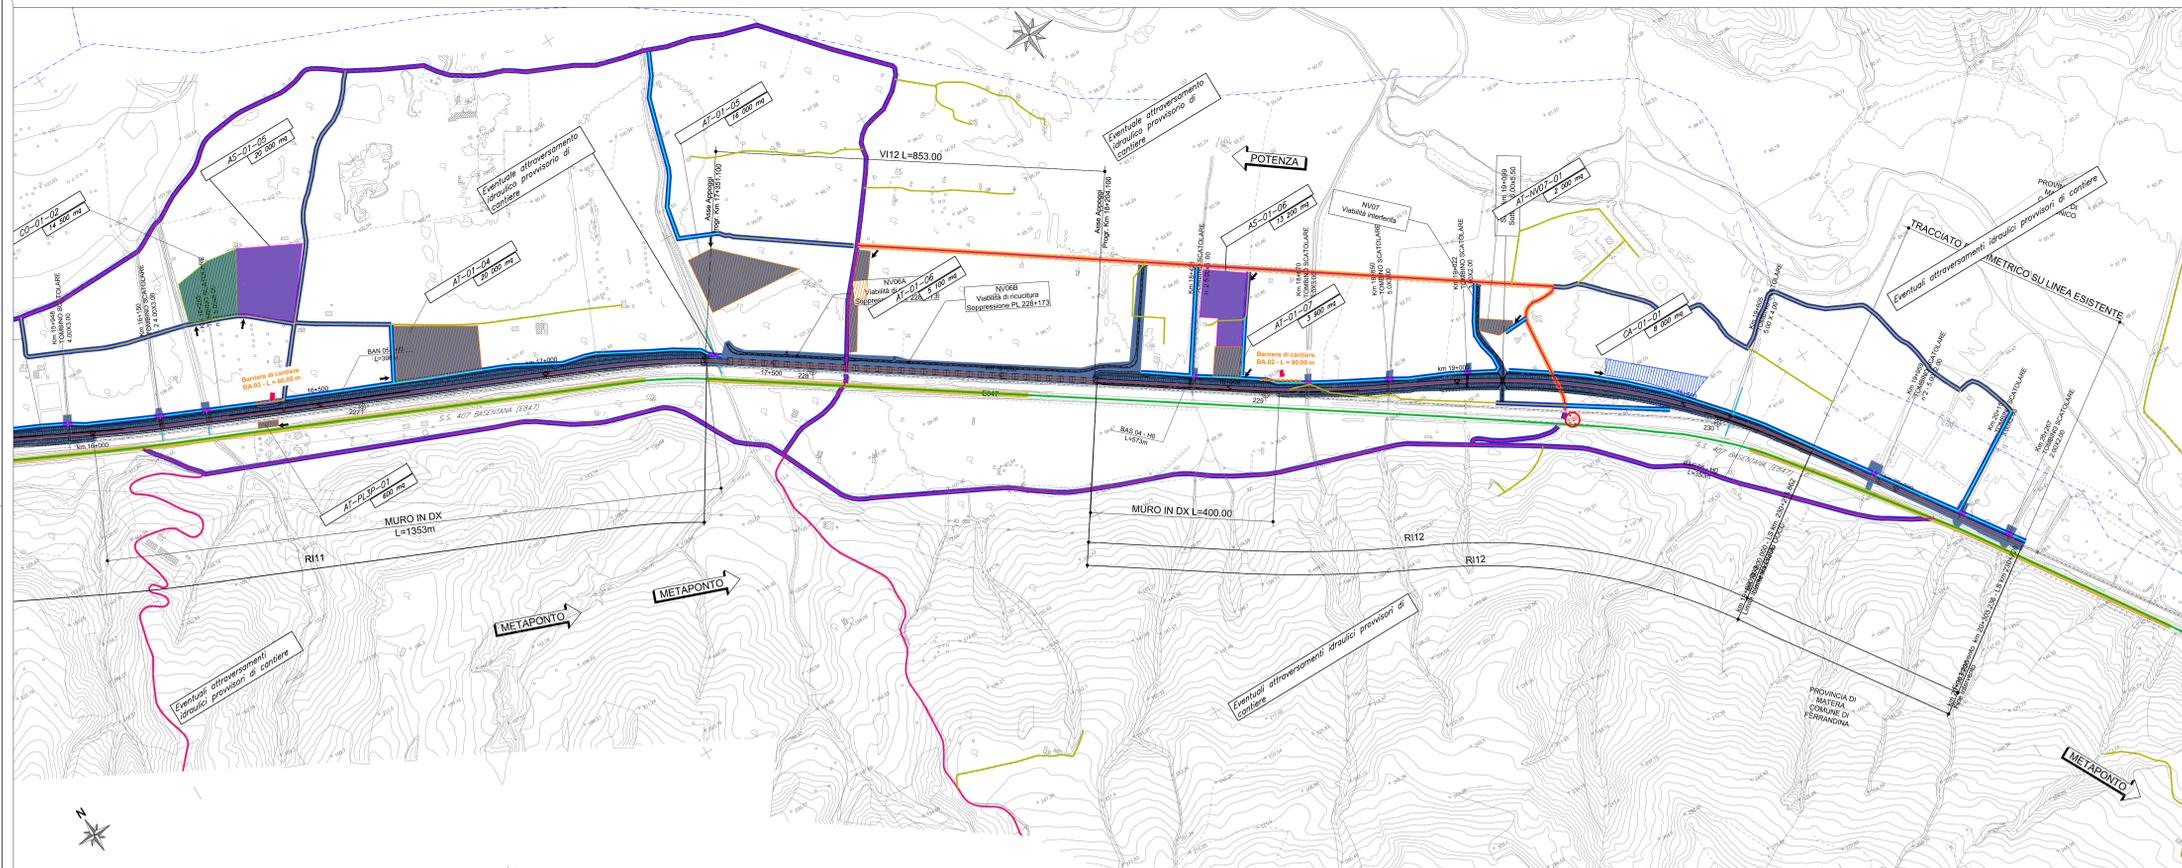

PIANTA CHIAVE

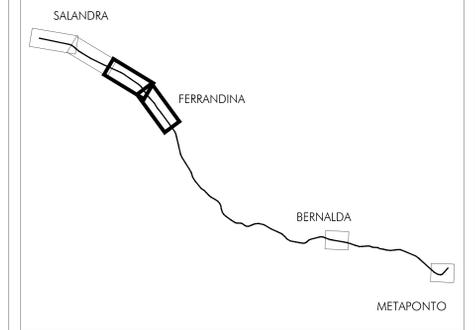

	Asse Linea Storica		VIABILITÀ PRIMARIA
	Asse di Progetto		VIABILITÀ PRINCIPALE
	CO - CANTIERE OPERATIVO		VIABILITÀ SECONDARIA
	CA - CANTIERE ARMAMENTO		VIABILITÀ PODERALE
	AT - AREA TECNICA		PISTA DI CANTIERE
	AS - AREA DI STOCCAGGIO		EVENTUALE ATTRAVERSAMENTO IDRAULICO PER ATTRAVERSAMENTO DI CANTIERE
	CB - AREA CAMPO BASE		ITINERARIO UTILIZZATO DAGLI AUTOMEZZI
	AREA DI LAVORO		LIMITAZIONE ALTEZZA AUTOMEZZI
	ACCESSO AI CANTIERI		
	LINEA FERROVIARIA ESISTENTE		
	DEMOLIZIONI		

INTERVENTI DI MITIGAZIONE


BAGNATURA E SPAZZOLATURA

- Spazzolatura della viabilità principale e secondaria asfaltata
- Bagnatura delle piste di cantiere, delle strade interpoderali e della viabilità secondaria non asfaltata
- Bagnatura dei piazzali e delle aree di cantiere

BARRIERE ANTIRUMORE

- Barriere antirumore di cantiere H 3,00 m
- Ricettore mitigato

PLANIMETRIA N° 4
Scala 1:5000

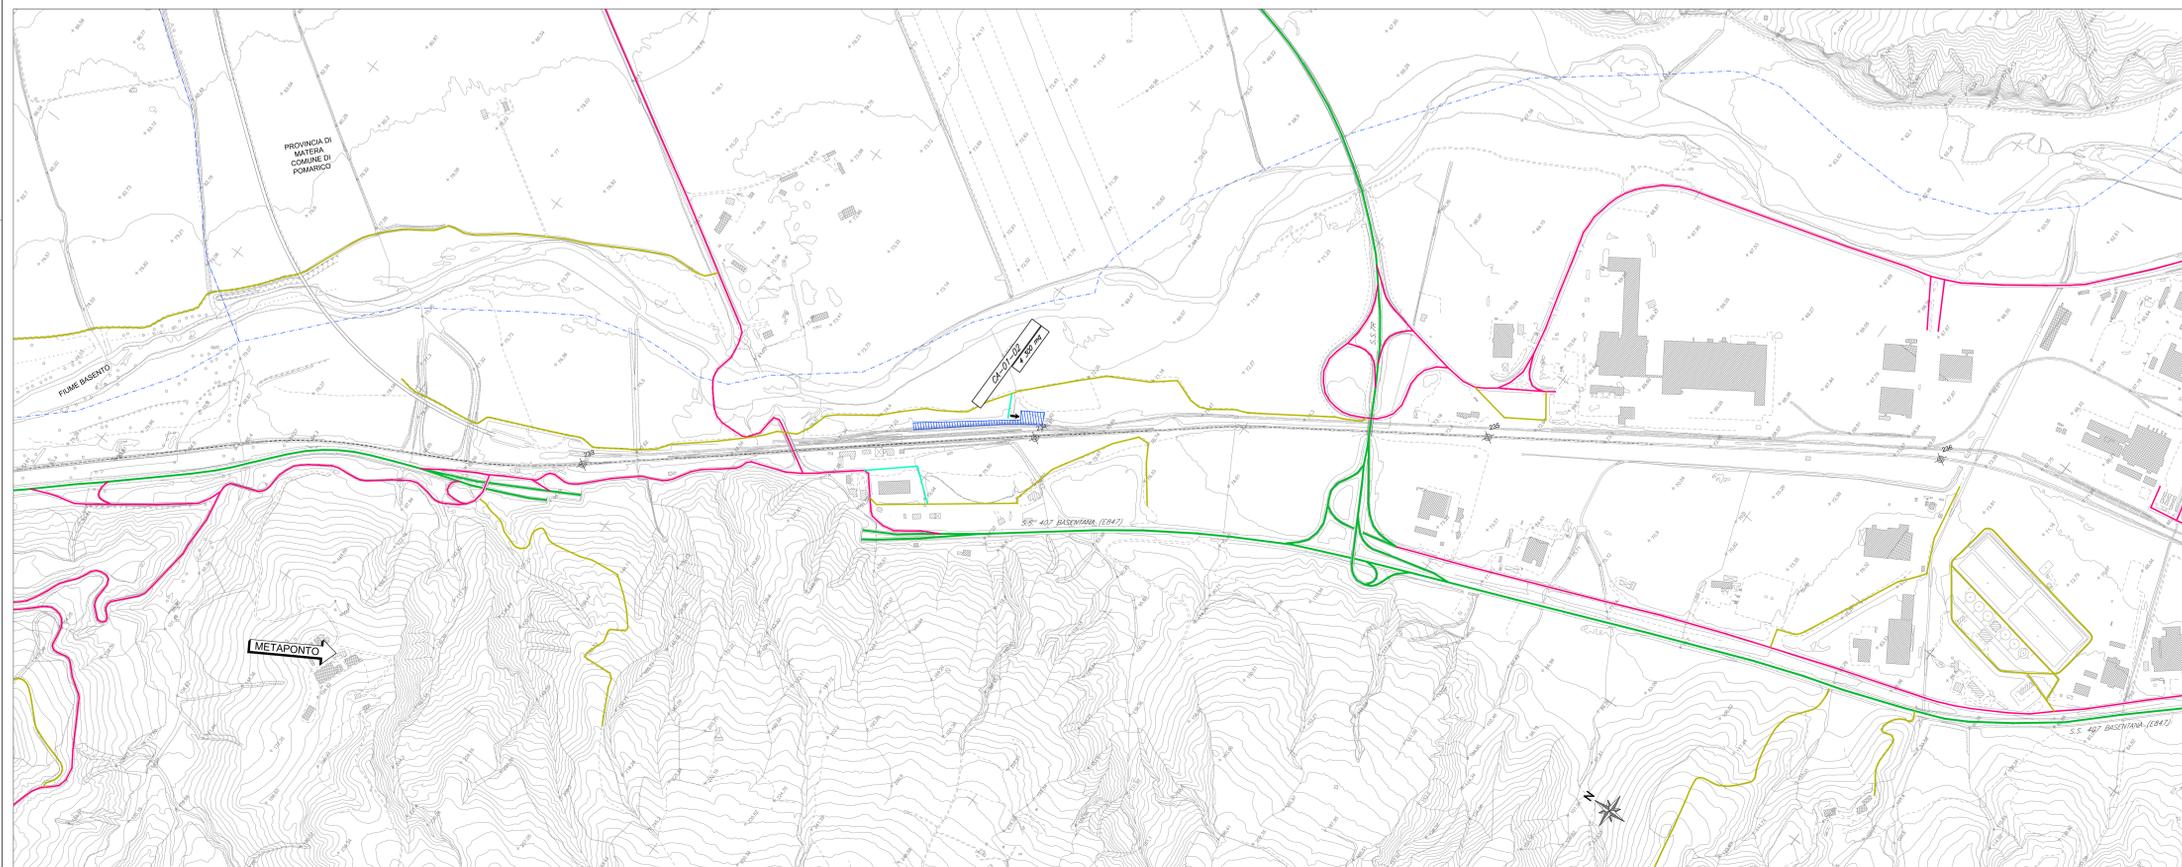

COMMITTENTE:

PROGETTAZIONE:

S.O. GEOLOGIA TECNICA, DELL'AMBIENTE E DEL TERRITORIO

PROGETTO DI FATTIBILITÀ TECNICA ED ECONOMICA

LINEA POTENZA-METAPONTO

INTERVENTI DI VELOCIZZAZIONE TRATTA GRASSANO-BERNALDA

PROGETTO AMBIENTALE DELLA CANTIERIZZAZIONE
Planimetria di localizzazione degli interventi di mitigazione
Tav. 2 di 3

SCALA: 1:5000

COMMESSA	LOTTO	FASE	ENTE	TIPO DOC.	OPERADISCIPLINA	PROGR.	REV.
IA95	03	R	69	P5	CA0000	002	A

Rev.	Descrizione	Redatto	Data	Verificato	Data	Approvato	Data	Autorizzato Data
A	Emessa-Esecuzione

File: IA9503R69P5CA000002.dwg In. Elab.: